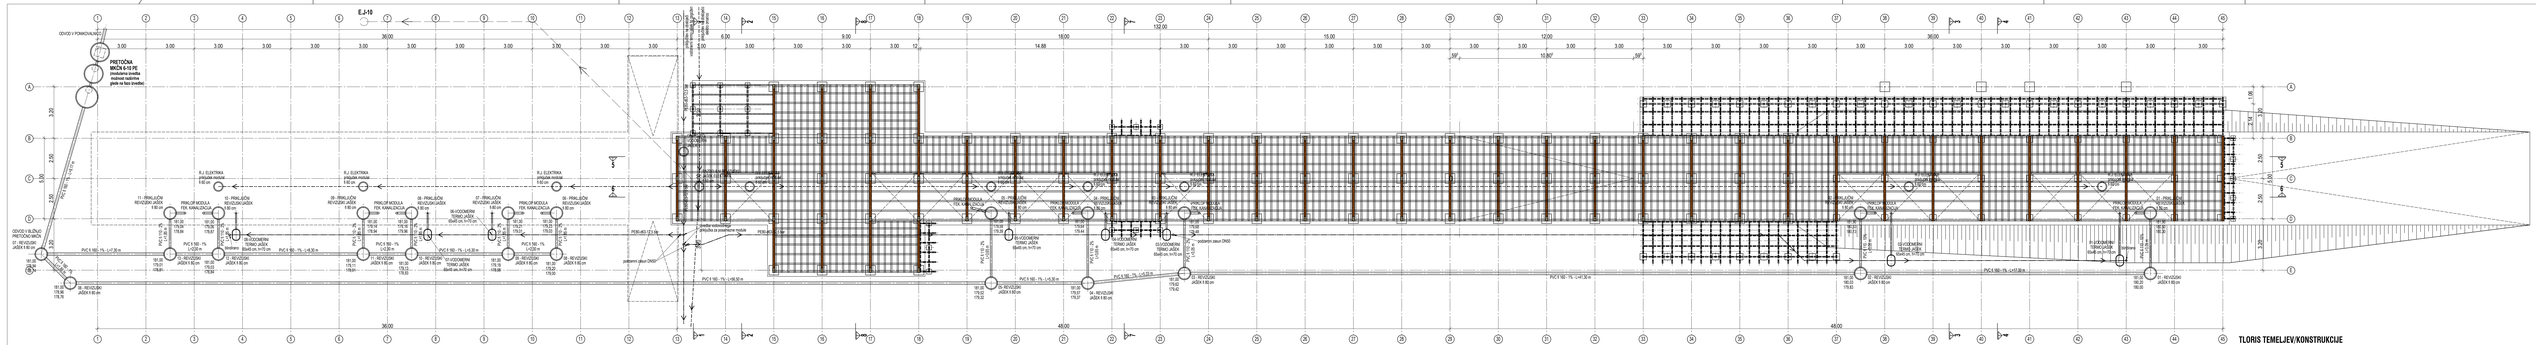

TLORIS TEMELJEV/KONSTRUKCIJE

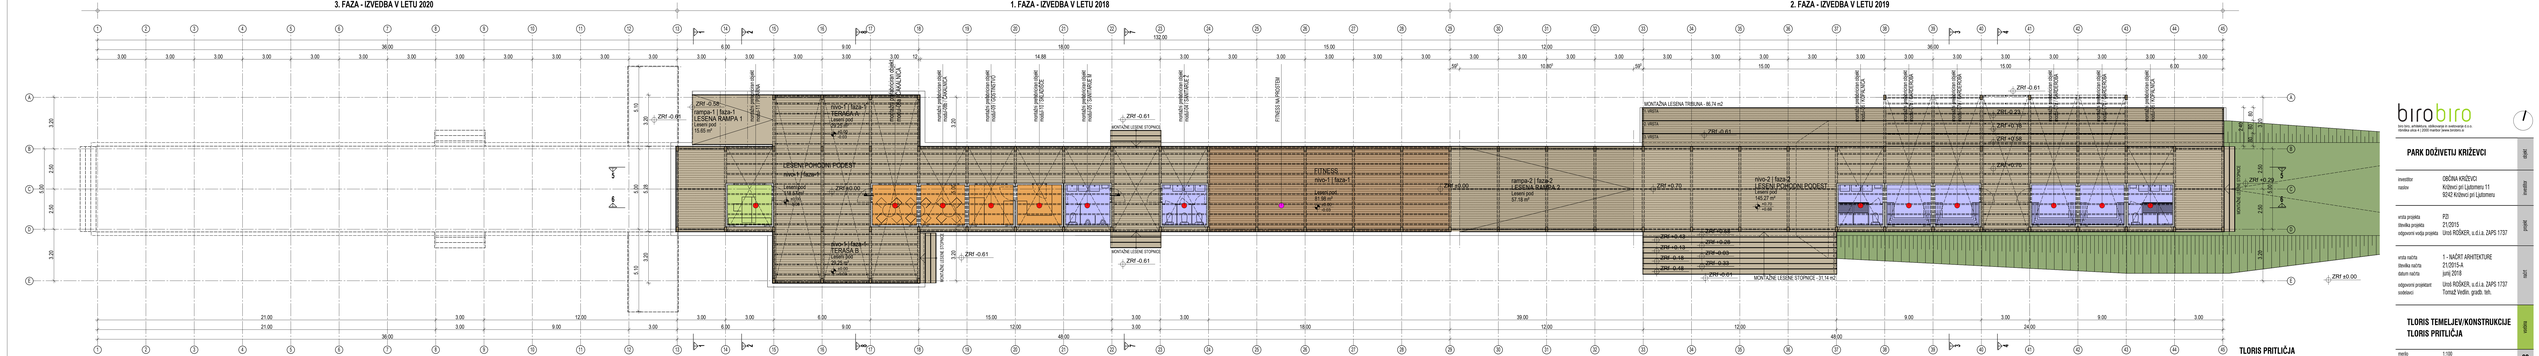

TLORIS PRITLIČJA

birobiro
biro biro, arhitektura, oblikovanje in svetovanje d.o.o.
Glavna ulica 4, 2250 Ptuj/ tel.: [illegible]

PARK DOŽIVETJU KRIŽEVCI	
investitor	OBČINA KRIŽEVCI Križevci pri Ljutomeru 11 9242 Križevci pri Ljutomeru
vrsta projekta	PZI
številka projekta	21/2015
odgovorni vodja projekta	Uroš ROŠKER, u.d.i.a. ZAPS 1737
vrsta načrta	1 - NAČRT ARHITEKTURE
številka načrta	21/2015-A
datum načrta	junij 2018
odgovorni projektant	Uroš ROŠKER, u.d.i.a. ZAPS 1737
sodelavci	Tomaž Vodin, gradb. teh.
TLORIS TEMELJEV/KONSTRUKCIJE TLORIS PRITLIČJA	
merilo	1:100
v: 0.00	181.66 n.m.v.
02	

Risba ima v celoti avtorsko varstvo kot fizična oseba in avtorskopravno in ne sme ničesar spremeniti brez dovoljenja avtorja.

V/S = 460 / 1600 (0.74m2)