





VZHODNA FASADA

ZAHODNA FASADA

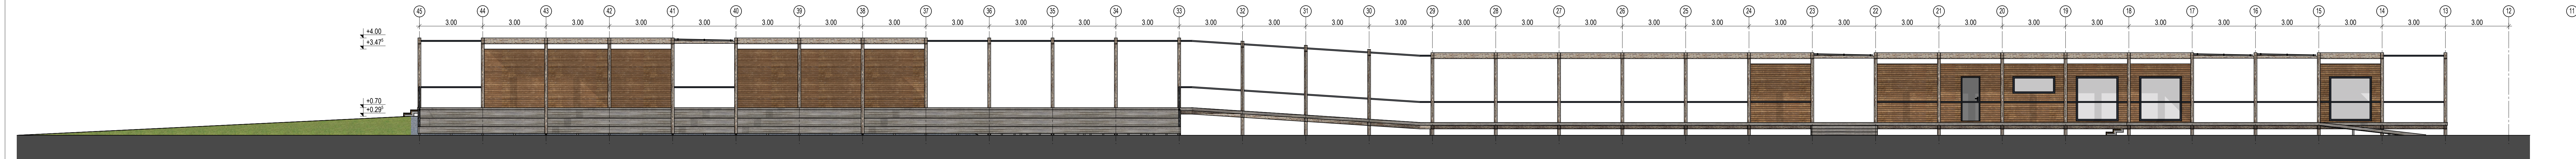

SEVERNA FASADA

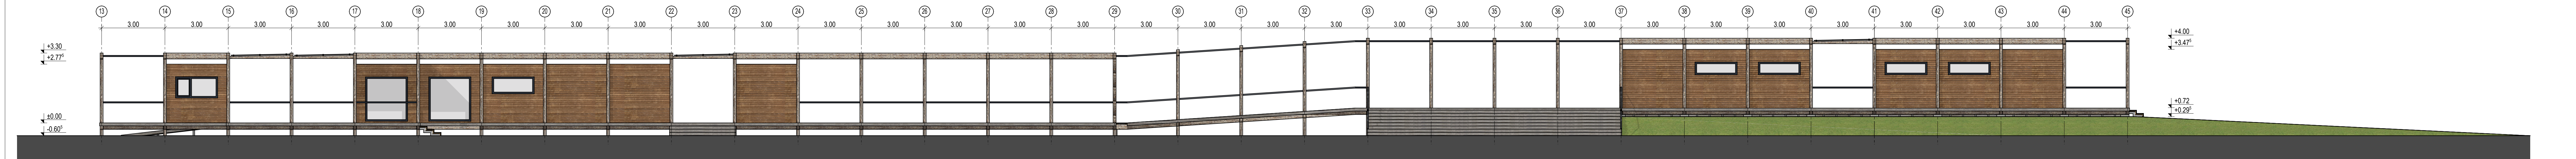

JUŽNA FASADA

biro**biro**
biro biro, arhitektura, oblikovanje in svetovanje d.o.o.
rblniška ulica 4 | 2000 maribor | www.birobiro.si

PARK DOŽIVETIJ KRIŽEVCI

investitor
naslov

OBČINA KRIŽEVCI
Križevci pri Ljutomeru 11
9242 Križevci pri Ljutomeru

vrsta projekta
številka projekta
odgovorni vodja projekta

PZI
21/2015
Uroš ROŠKER, u.d.i.a. ZAPS 1737

vrsta načrta
številka načrta
datum načrta
odgovorni projektant
sodelavci

1 - NAČRT ARHITEKTURE
21/2015-A
junij 2018
Uroš ROŠKER, u.d.i.a. ZAPS 1737
Tomaž Vedlin, gradb. teh.

FASADE

merilo
± 0.00

1:100
181,60 n.m.v.