





SEVERNA FASADA

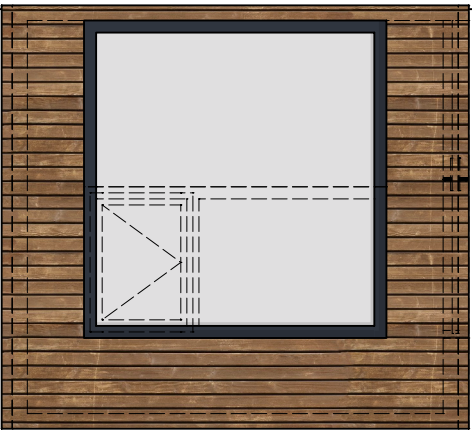

sekundarna fasada - sibirski macesen
/vert. lesena podkonstrukcija 5x5 cm, lesene deske d=2,0 cm, razmak 1 cm/

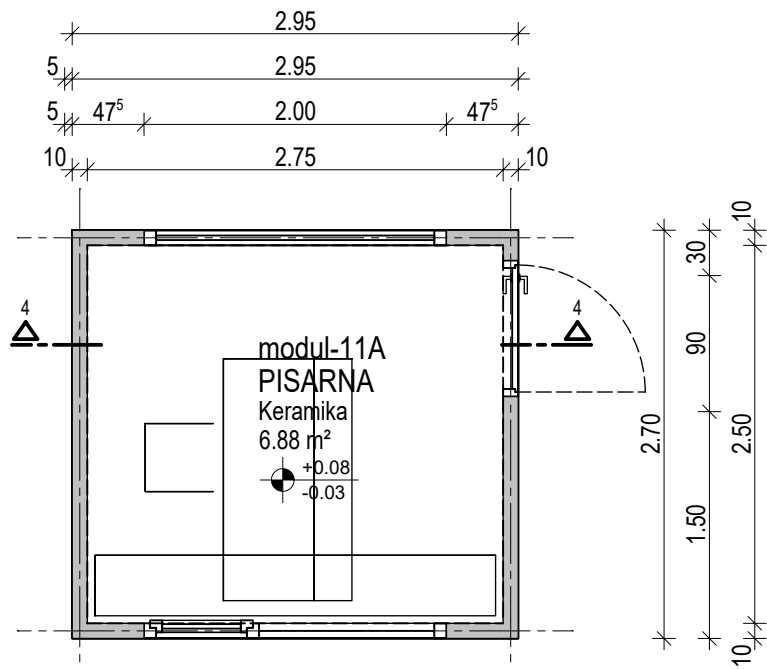

TLORIS MODUL-11

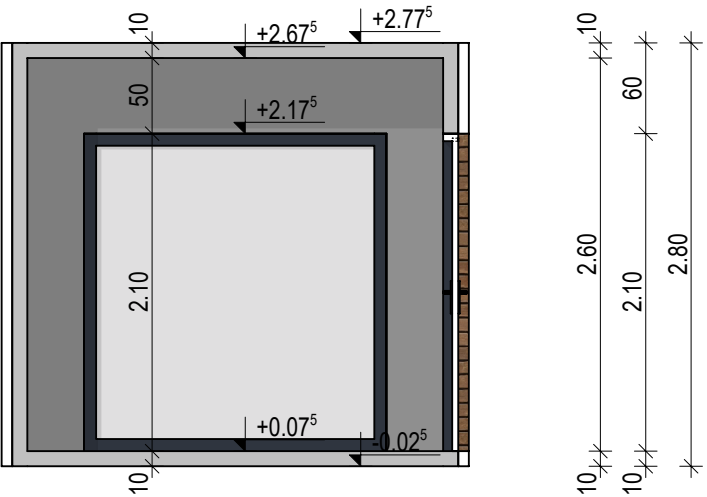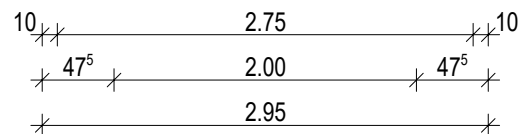

PREREZ 4-4

sekundarna fasada - sibirski macesen
/vert. lesena podkonstrukcija 5x5 cm, lesene deske d=2,0 cm, razmak 1 cm/



JUŽNA FASADA


nivo podesta +0,00

nivo podesta +0,00



SEVERNA FASADA SEVERNA FASADA



sekundarna fasada - sibirski macesen
/vert. lesena podkonstrukcija 5x5 cm, lesene deske d=2,0 cm, razmak 1 cm/

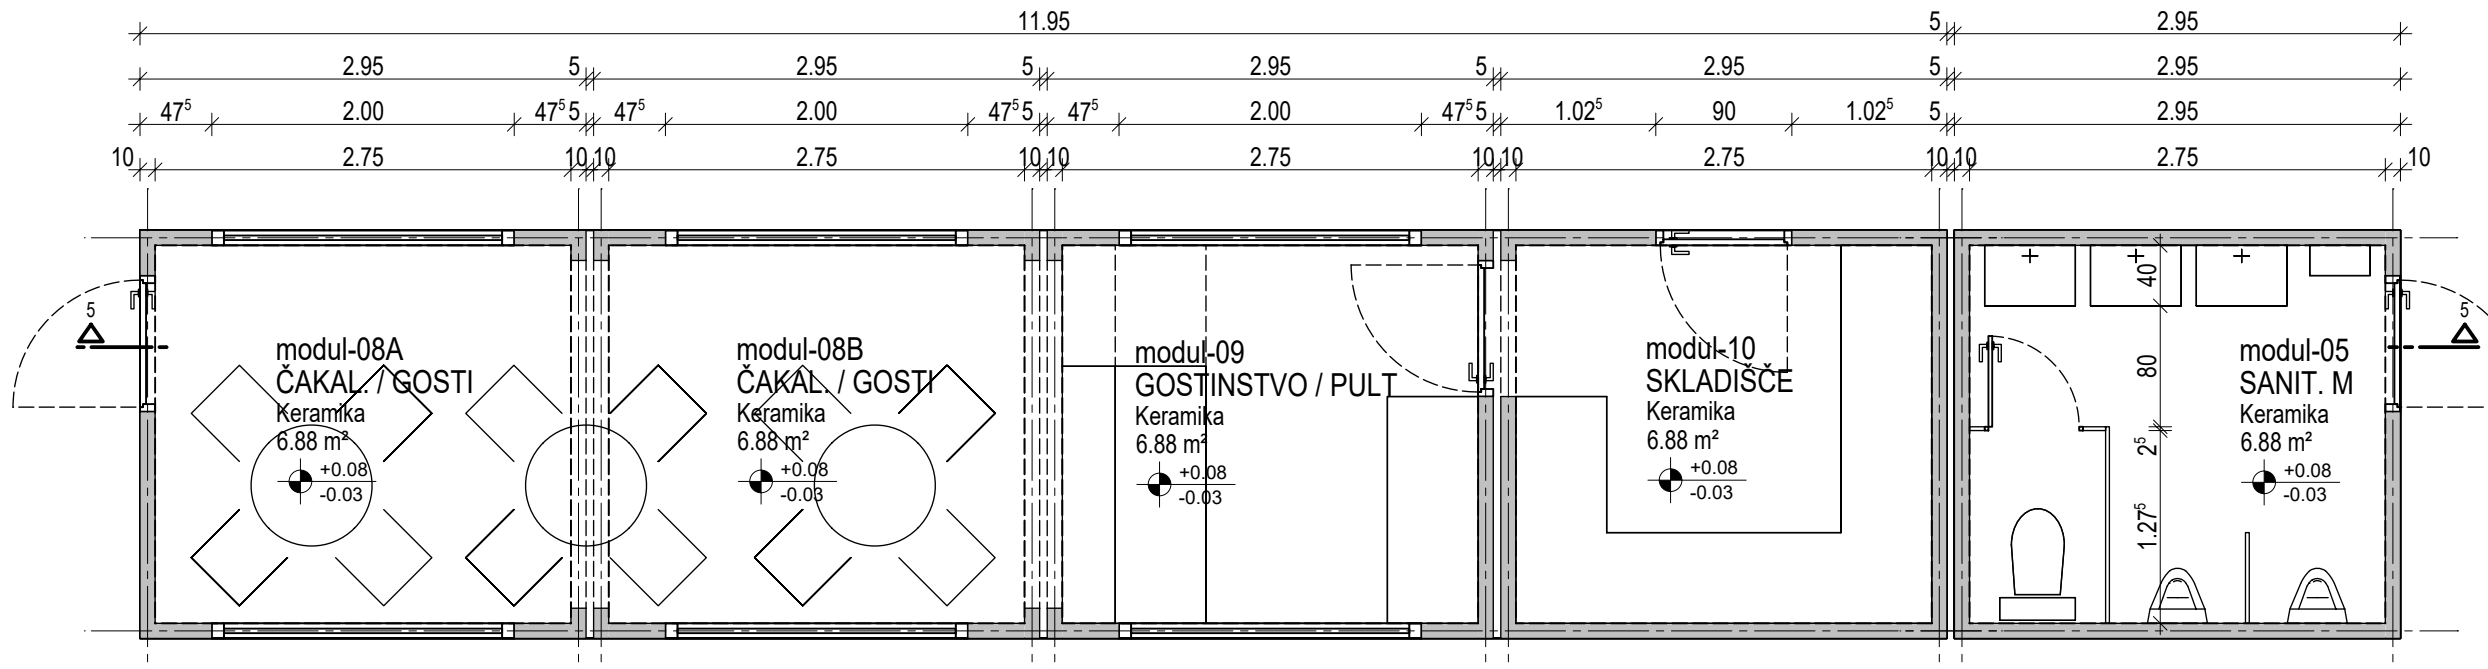

TLORIS MODUL-08A, 08B, MODUL-09 IN MODUL-10

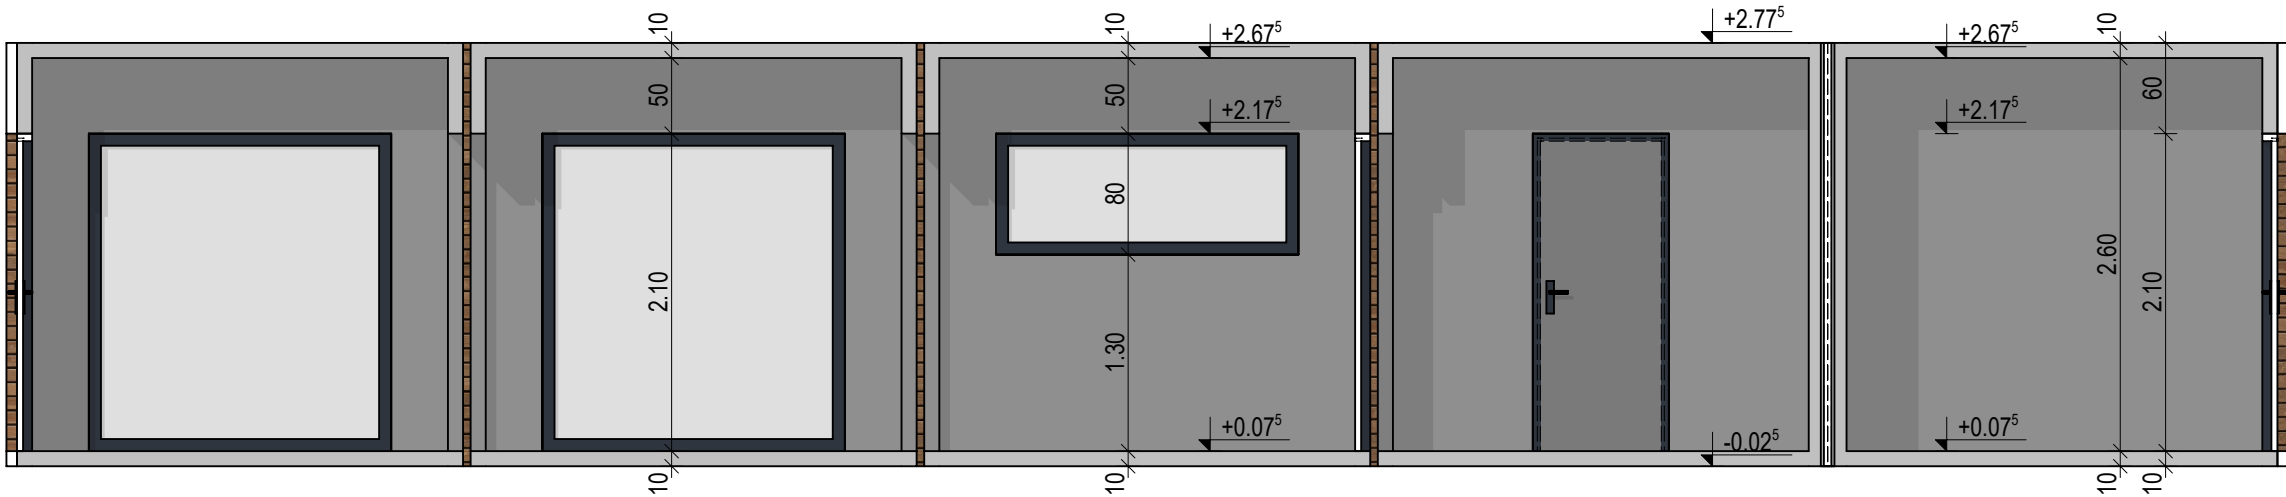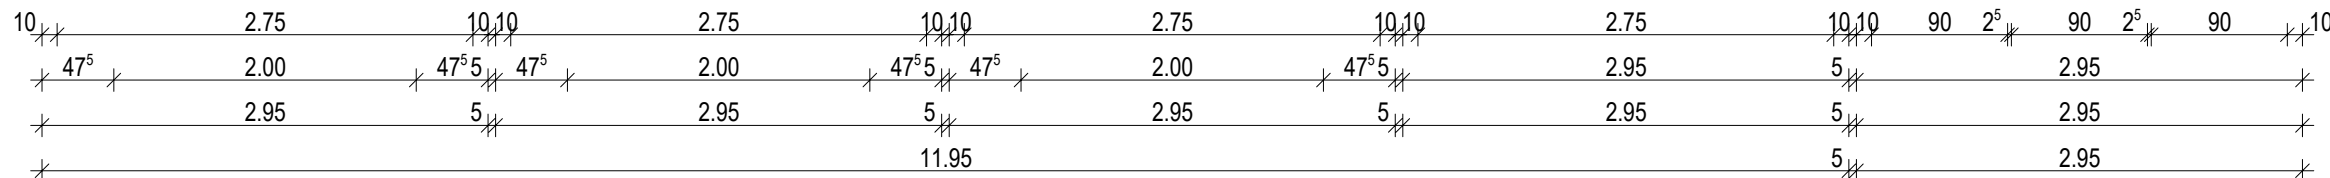

PREREZ 5-5

sekundarna fasada - sibirski macesen
/vert. lesena podkonstrukcija 5x5 cm, lesene deske d=2,0 cm, razmak 1 cm/



JUŽNA FASADA

VŠ = 420 / 650 (0.27m2)

biro**biro**

biro biro, arhitektura, oblikovanje in svetovanje d.o.o.
ribniška ulica 4 | 2000 maribor | www.birobiro.si

PARK DOŽIVETIJ KRIŽEVCI

investitor
naslov
OBČINA KRIŽEVCI
Križevci pri Ljutomeru 11
9242 Križevci pri Ljutomeru

vrsta projekta
številka projekta
odgovorni vodja projekta
PZI
21/2015
Uroš ROŠKER, u.d.i.a. ZAPS 1737

vrsta načrta
številka načrta
datum načrta
odgovorni projektant
sodelavci
1 - NAČRT ARHITEKTURE
21/2015-A
junij 2018
Uroš ROŠKER, u.d.i.a. ZAPS 1737
Tomaž Vedlin, gradb. teh.

MODULI 08A, 08B, 09
10, 11

merilo
± 0,00
1:50
181,60 n.m.v.

Vsebinske risbe v celoti predstavljajo avtorsko delo. Nadaljnja uporaba ali razmnoževanje se lahko vrši samo s pisnim soglasjem avtorjev.