



SEVERNA FASADA

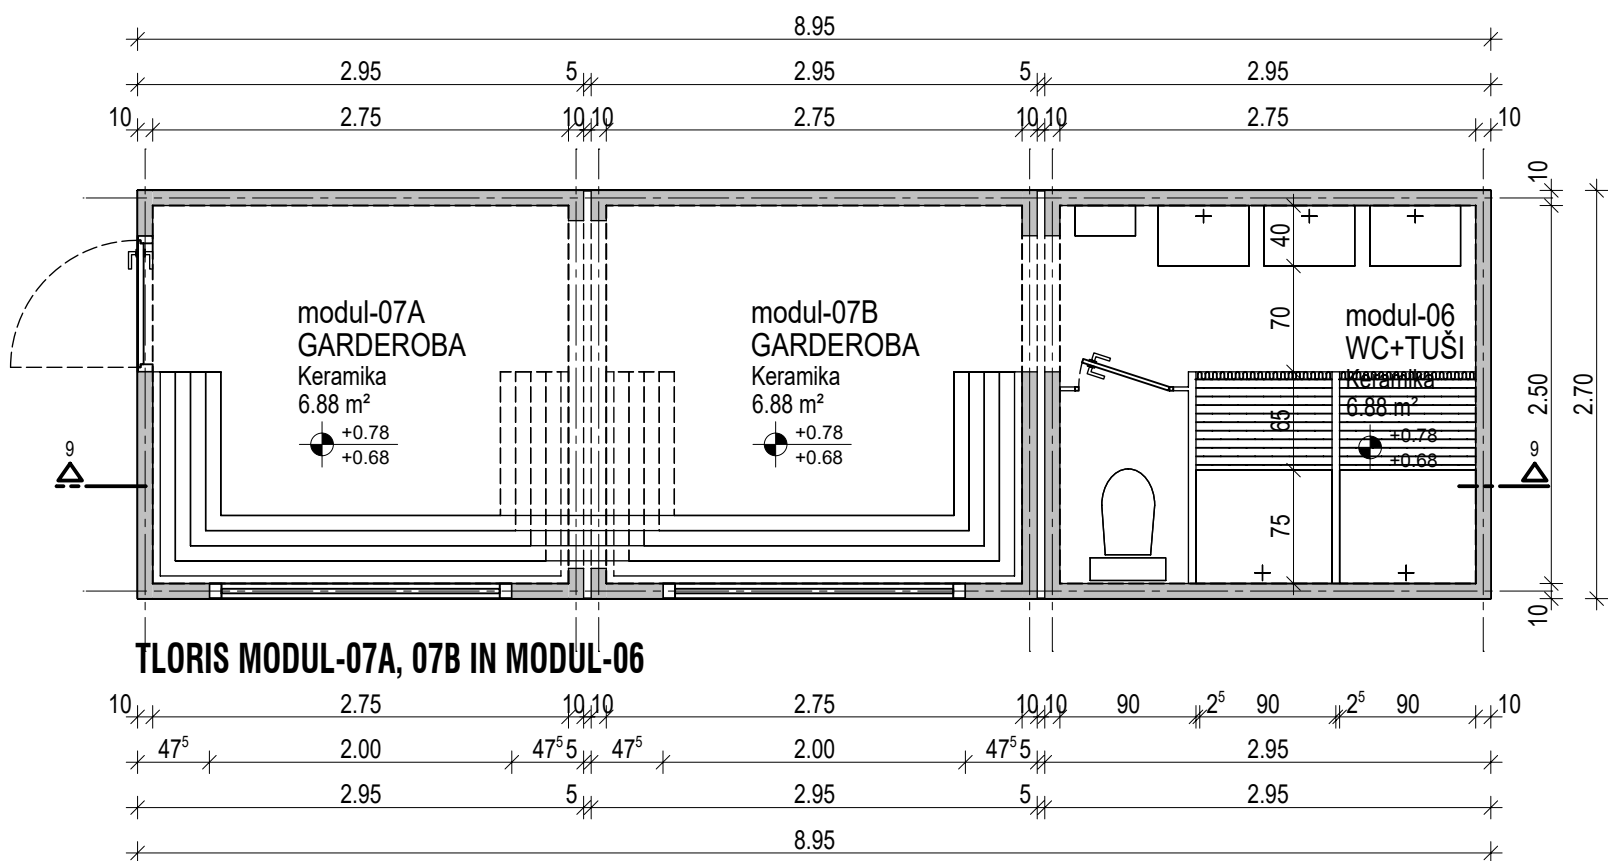


nivo podesta +0.70


SEVERNA FASADA

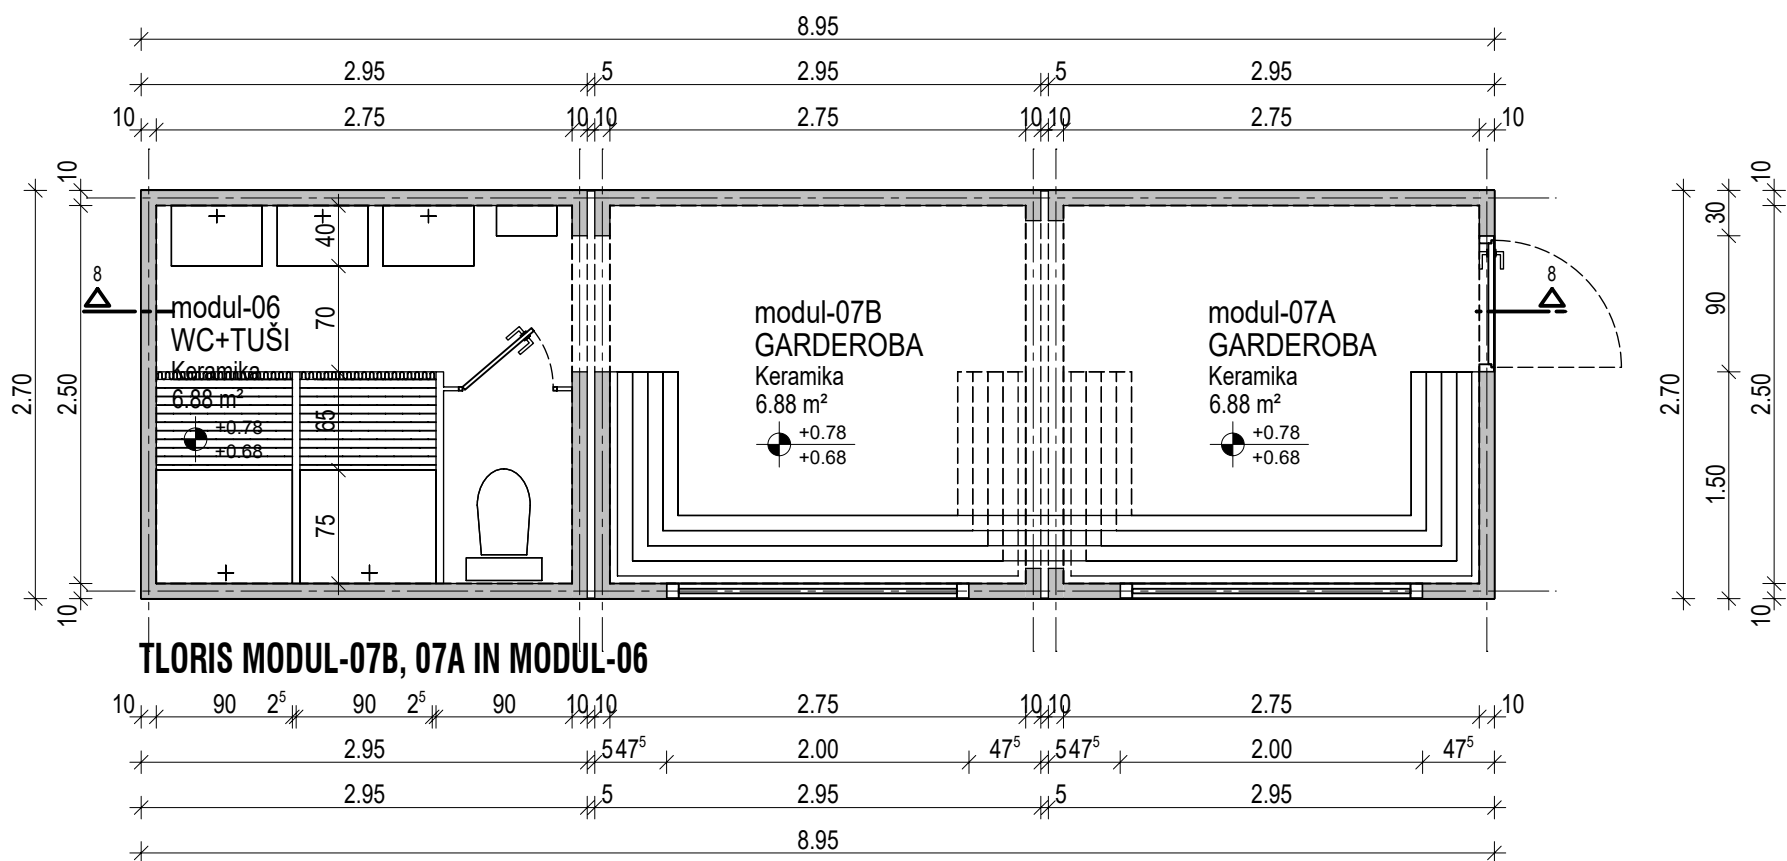

PREREZ 8-8

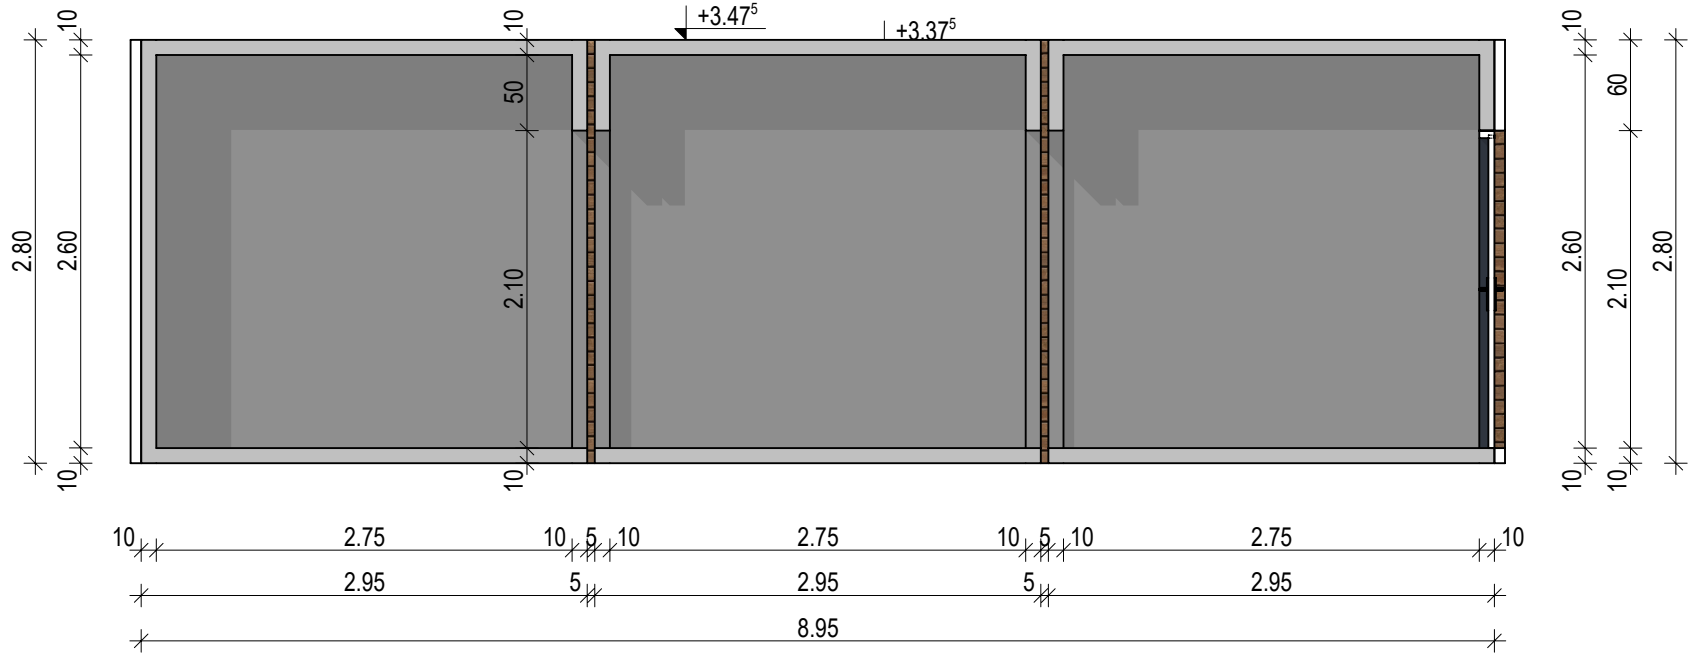

PREREZ 9-9

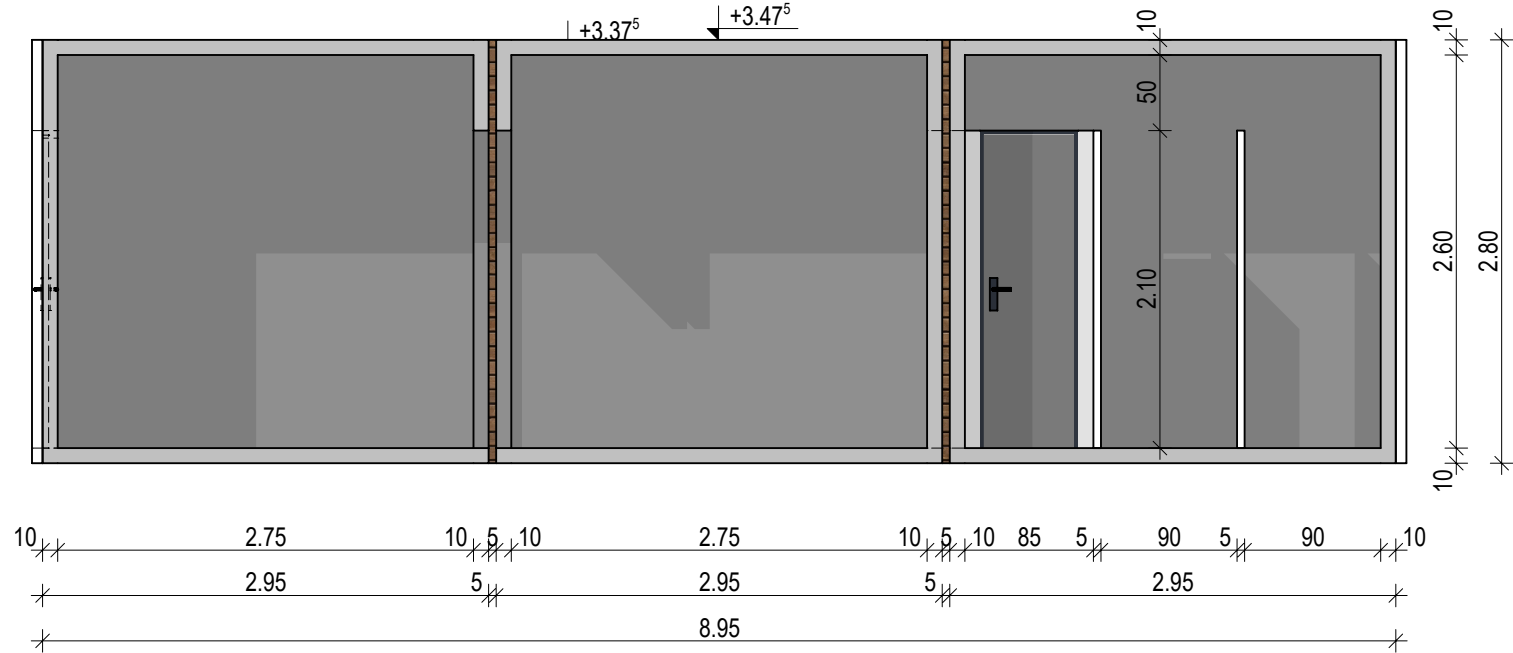

JUŽNA FASADA



nivo podesta +0.70

JUŽNA FASADA



biro**biro**

biro biro, arhitektura, oblikovanje in svetovanje d.o.o.
ribniška ulica 4 | 2000 maribor | www.birobiro.si

PARK DOŽIVETIJ KRIŽEVCI

investitor OBČINA KRIŽEVCI
naslov Križevci pri Ljutomeru 11
9242 Križevci pri Ljutomeru

vrsta projekta PZI
številka projekta 21/2015
odgovorni vodja projekta Uroš ROŠKER, u.d.i.a. ZAPS 1737

vrsta načrta 1 - NAČRT ARHITEKTURE
številka načrta 21/2015-A
datum načrta junij 2018
odgovorni projektant Uroš ROŠKER, u.d.i.a. ZAPS 1737
sodelavci Tomaž Vedlin, gradb. teh.

MODULI 06, 07A, 07B

merilo 1:50
± 0,00 181,60 n.m.v.

Vsebinske risbe v celoti predstavljajo avtorsko delo. Nadaljnja uporaba ali razmnoževanje se lahko vrši samo s pisnim soglasjem avtorjev.

V/Š = 420 / 600 (0.25m2)