



STRANSKA FASADA

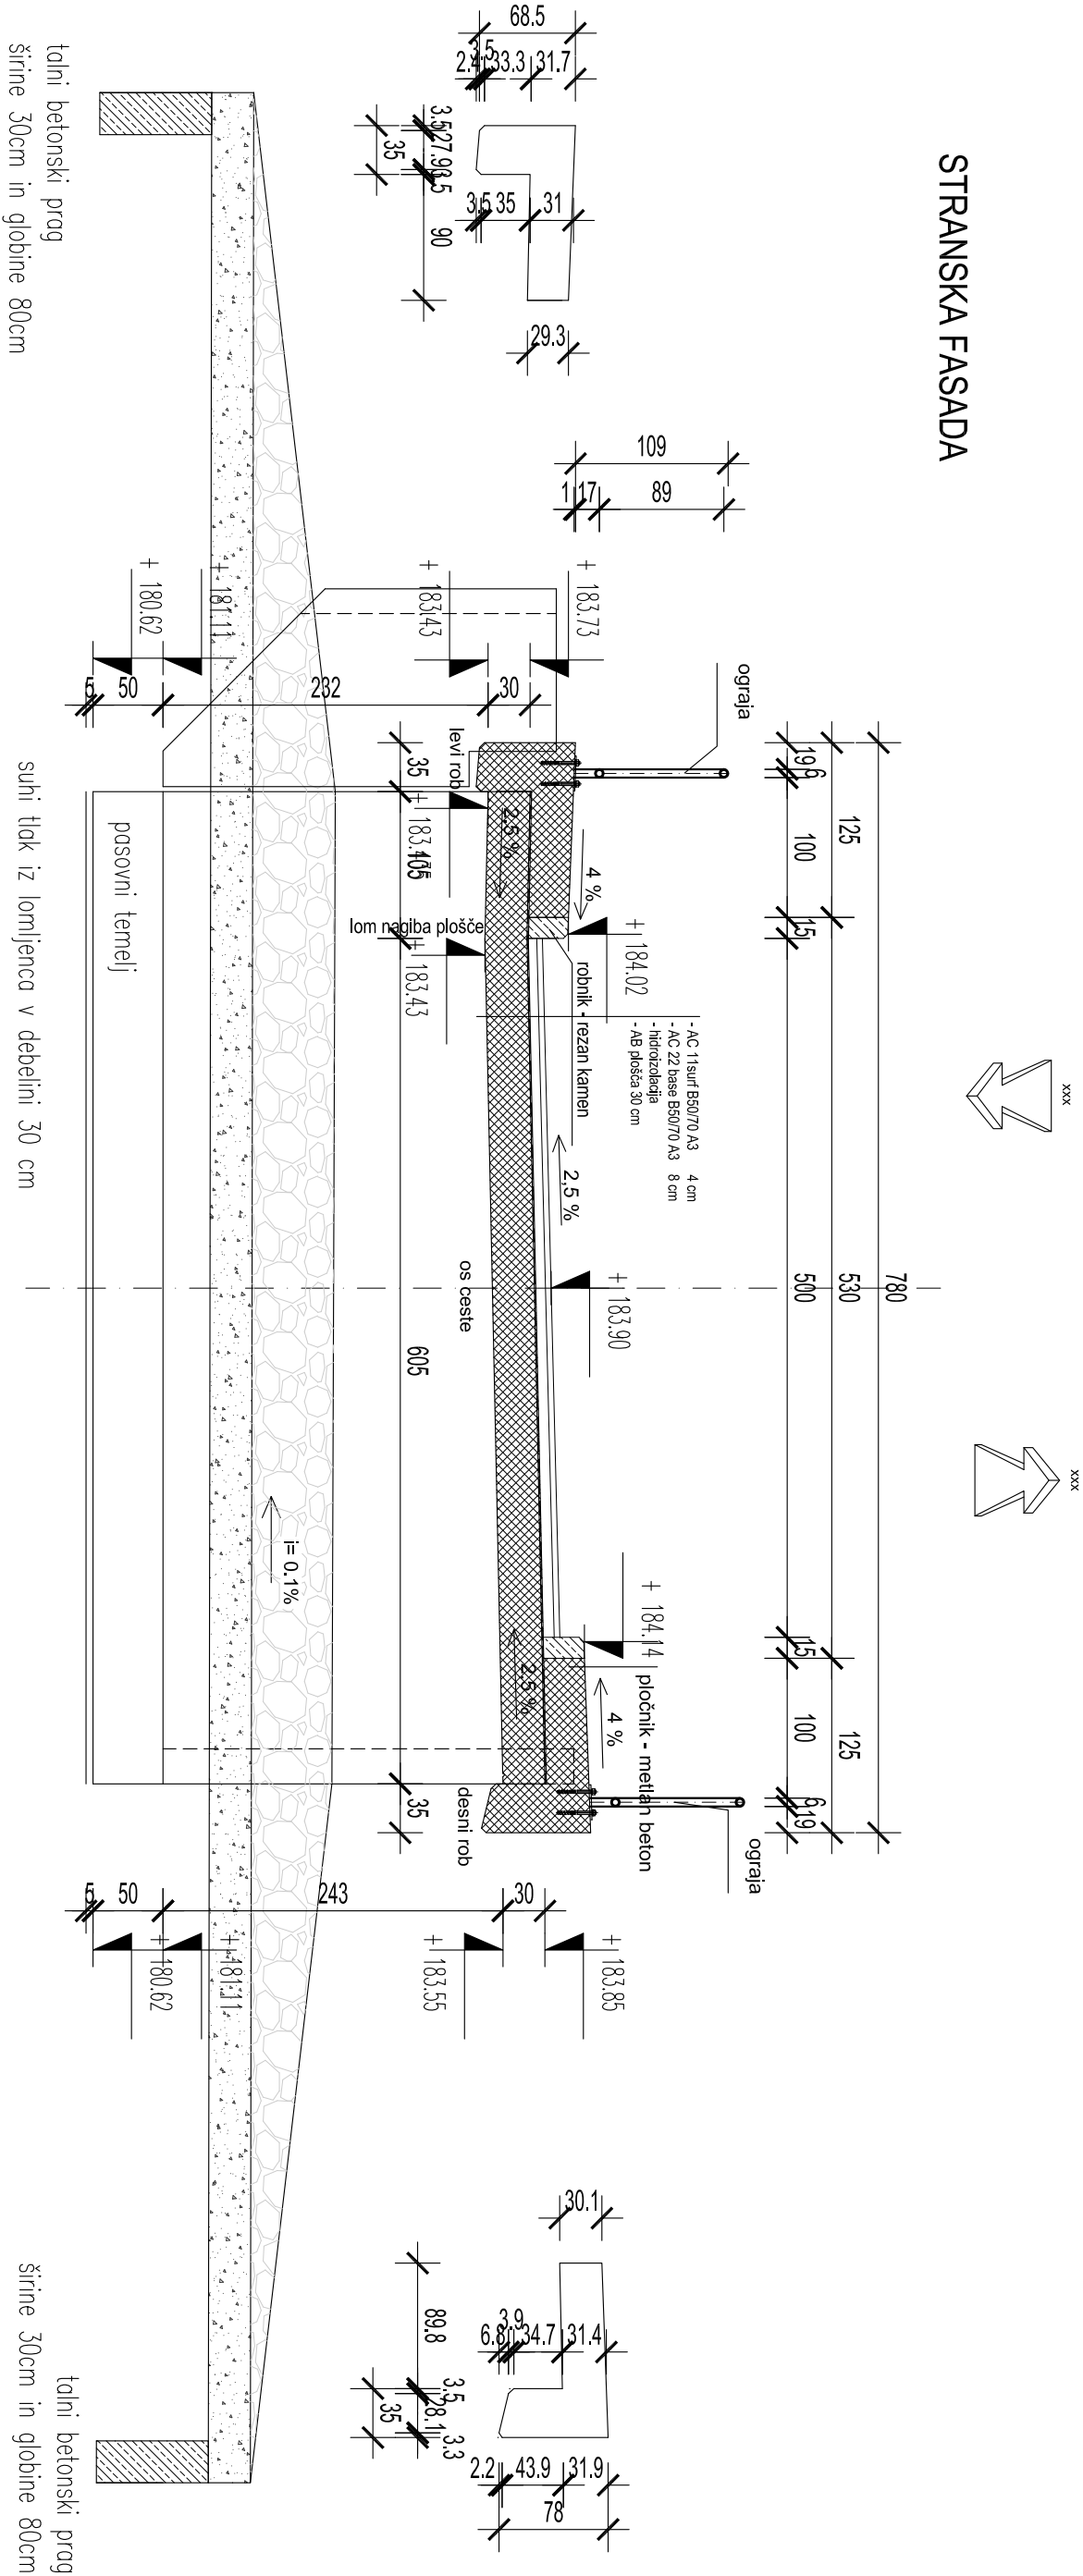

STRANSKA FASADA

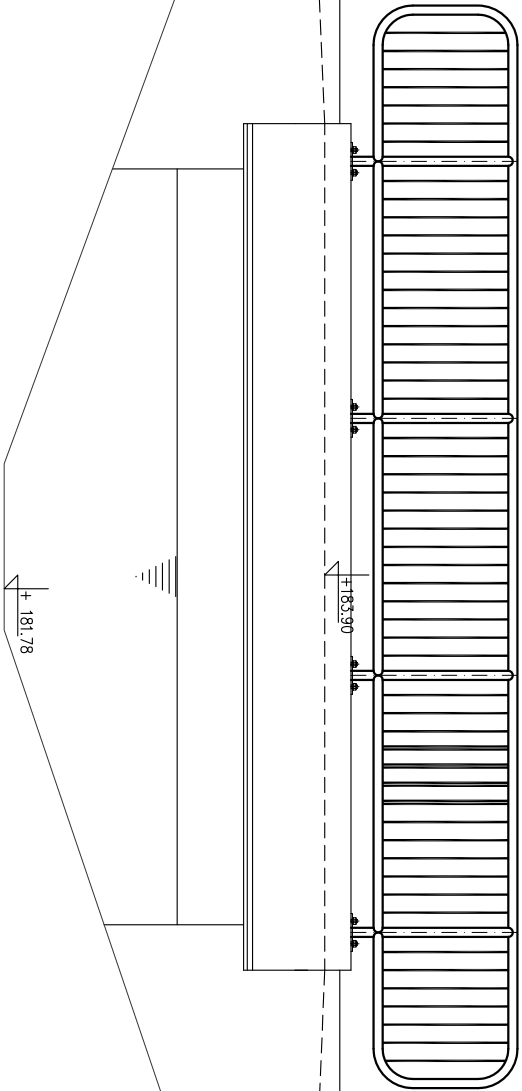

MOŠT ILJAŠEVCI-1 na JP 724321
PREČNI PREREZ IN STRANSKA FASADA

STATIKON

PROJEKTIRANJE GRADBENIH KONSTRUKCIJ
ARHITEKTURA IN INŽENIRING d.o.o.
Slovenska 25, 9000 MURSKA SOBOTA
tel.: (02) 534 88 10, fax.: (02) 534 88 12
E-mail: statikon@statikon.si

odgovodja projekta :	o.š.: G-3389	investitor :
KELEMEN Simona, dīg		OBCINA KRIŽEVCI
odgovorni projektant :	o.š.: G-1273	Križevci pri Ljutomeru 11
PIRLING Tomislav		9242 Križevci pri Ljutomeru
sodelavci :	o.š.:	objekt :
		REKONSTRUKCIJA MOSTOV na
vrsta načrta :	toza proj.:	JP 724321 ILJAŠEVCI in na
NAČRT GRADBENIH KONSTRUKCIJ	PZI	LC 223161 LOGAROVCI

št. projekta:	št. načrta:	datum :	merilo :	št. lista :
PD-5/18	PD-5/18-G	avg. 2018	M 1:50	2

P = 0.1235 m2