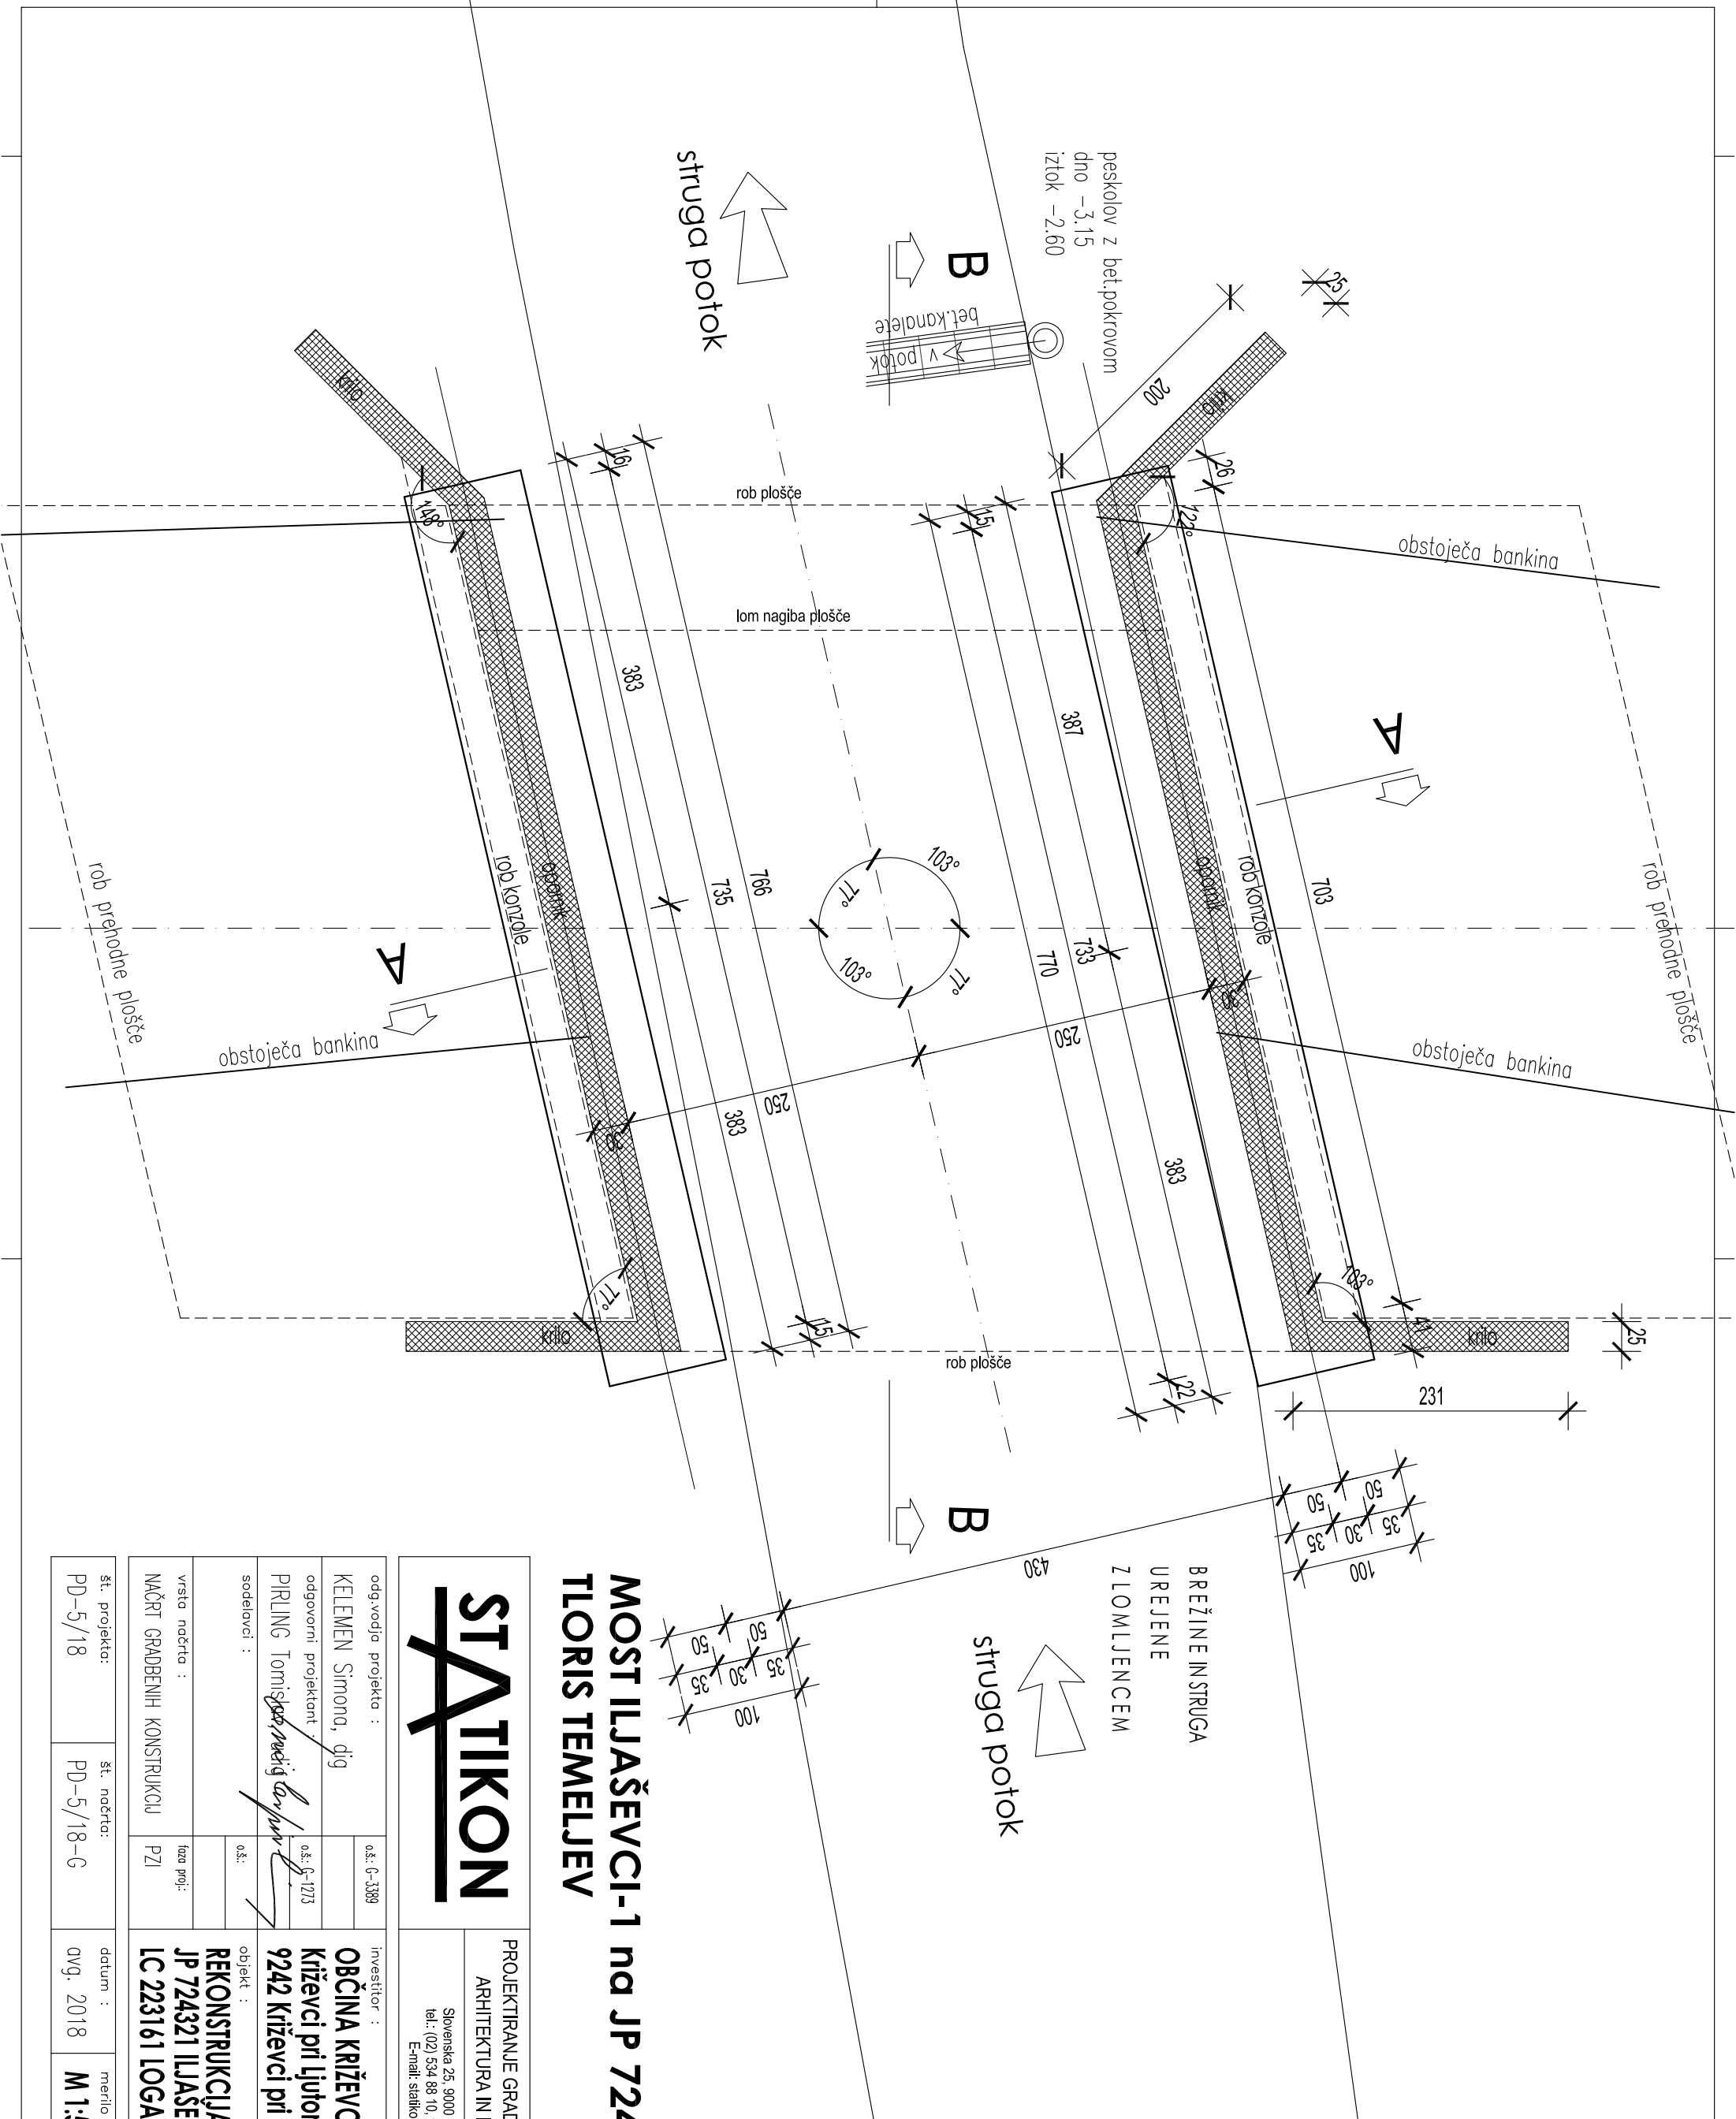


$$P = 0.1235 \text{ m}^2$$


STATION PROJEKTIRANJE GRADBENIH KONSTRUKCIJ ARHITEKTURA IN INŽENIRING d.o.o. Slovenska 25, 9000 MURSKA SOBOTA tel.: (02) 534 88 10, fax.: (02) 534 88 12 E-mail: station@station.si		investitor : OBČINA KRIŽEVCI Križevci pri Ljutomeru 11 9242 Križevci pri Ljutomeru	
odgovodja projekta : KELEMEN Simona, dig		objekt : REKONSTRUKCIJA MOSTOV na JP 724321 ILAŠEVCI in na LC 223161 LOGAROVCI	
odgovorni projektant : PIRLING Tomaz		ozn. št. projekta : 03.-G-1273	
sodelavci :		ozn. št. :	
vrsta načrta : NAČRT GRADBENIH KONSTRUKCIJ		faza proj.: PZI	
št. projekta: PD-5/18		št. načrta: PD-5/18-G	
datum : avg. 2018		merilo : M 1:50	
št. lista : 1			