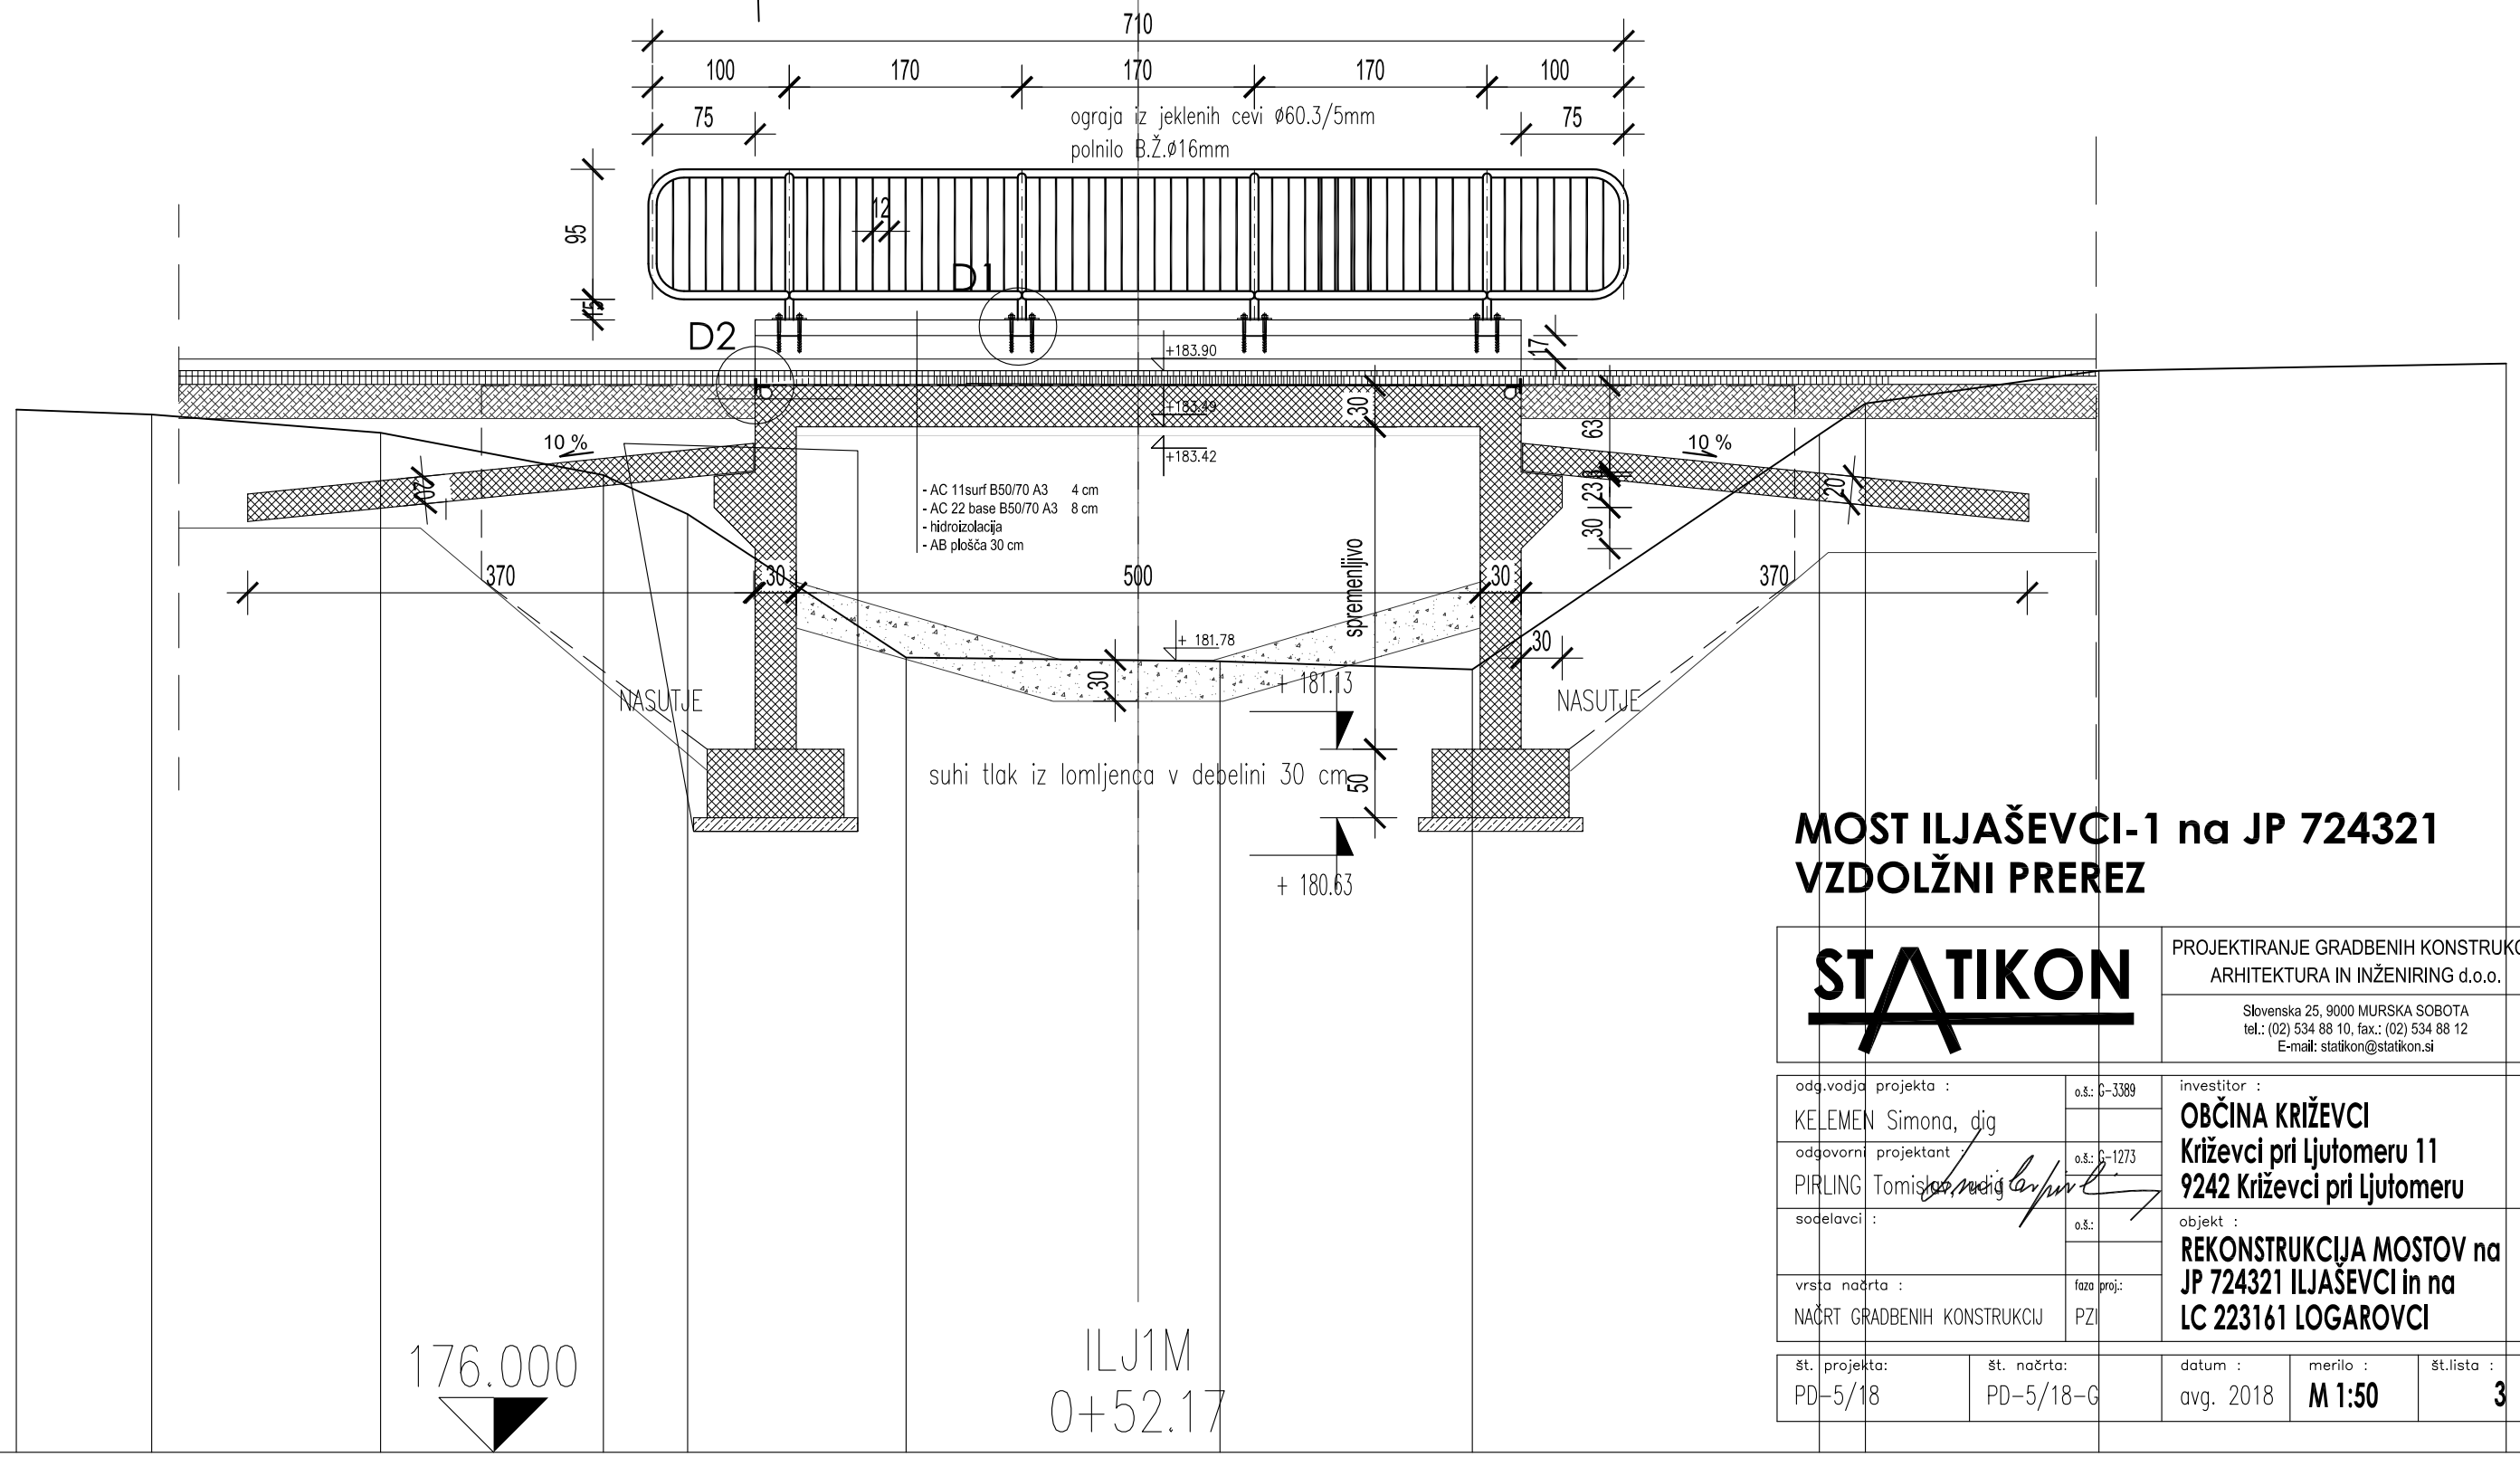

MOST ILJAŠEVCI-1 na JP 724321
VZDOLŽNI PREREZ

STATIKON	PROJEKTIRANJE GRADBENIH KONSTRUKCIJ ARHITEKTURA IN INŽENIRING d.o.o. Slovenska 25, 9000 MURSKA SOBOTA tel.: (02) 534 88 10, fax.: (02) 534 88 12 E-mail: statikon@statikon.si			
odg.vodja projekta : KELEMEN Simona, dig	o.š.: G-3389	investitor : **OBČINA KRIŽEVCI** **Križevci pri Ljutomeru 11** **9242 Križevci pri Ljutomeru**		
odgovorni projektant : PIRLING Tomislav, dig	o.š.: G-1273			
sodelavci :	o.š.:	objekt : **REKONSTRUKCIJA MOSTOV na JP 724321 ILJAŠEVCI in na LC 223161 LOGAROVCI**		
vrsta načrta : NAČRT GRADBENIH KONSTRUKCIJ	faza proj.: PZI			
št. projekta: PD-5/18	št. načrta: PD-5/18-G	datum : avg. 2018	merilo : **M 1:50**	št.lista : **3**

CESTISCE	
OD.OSI	
TEREN	183.619 183.583 183.450 183.141 182.855 181.807 181.787 181.780 181.720 183.437 183.663 183.903
OD.OSI	8.201 7.211 5.538 3.909 3.293 1.696 0.000 0.598 2.443 4.980 5.316 7.023

P = 0.1235 m2