


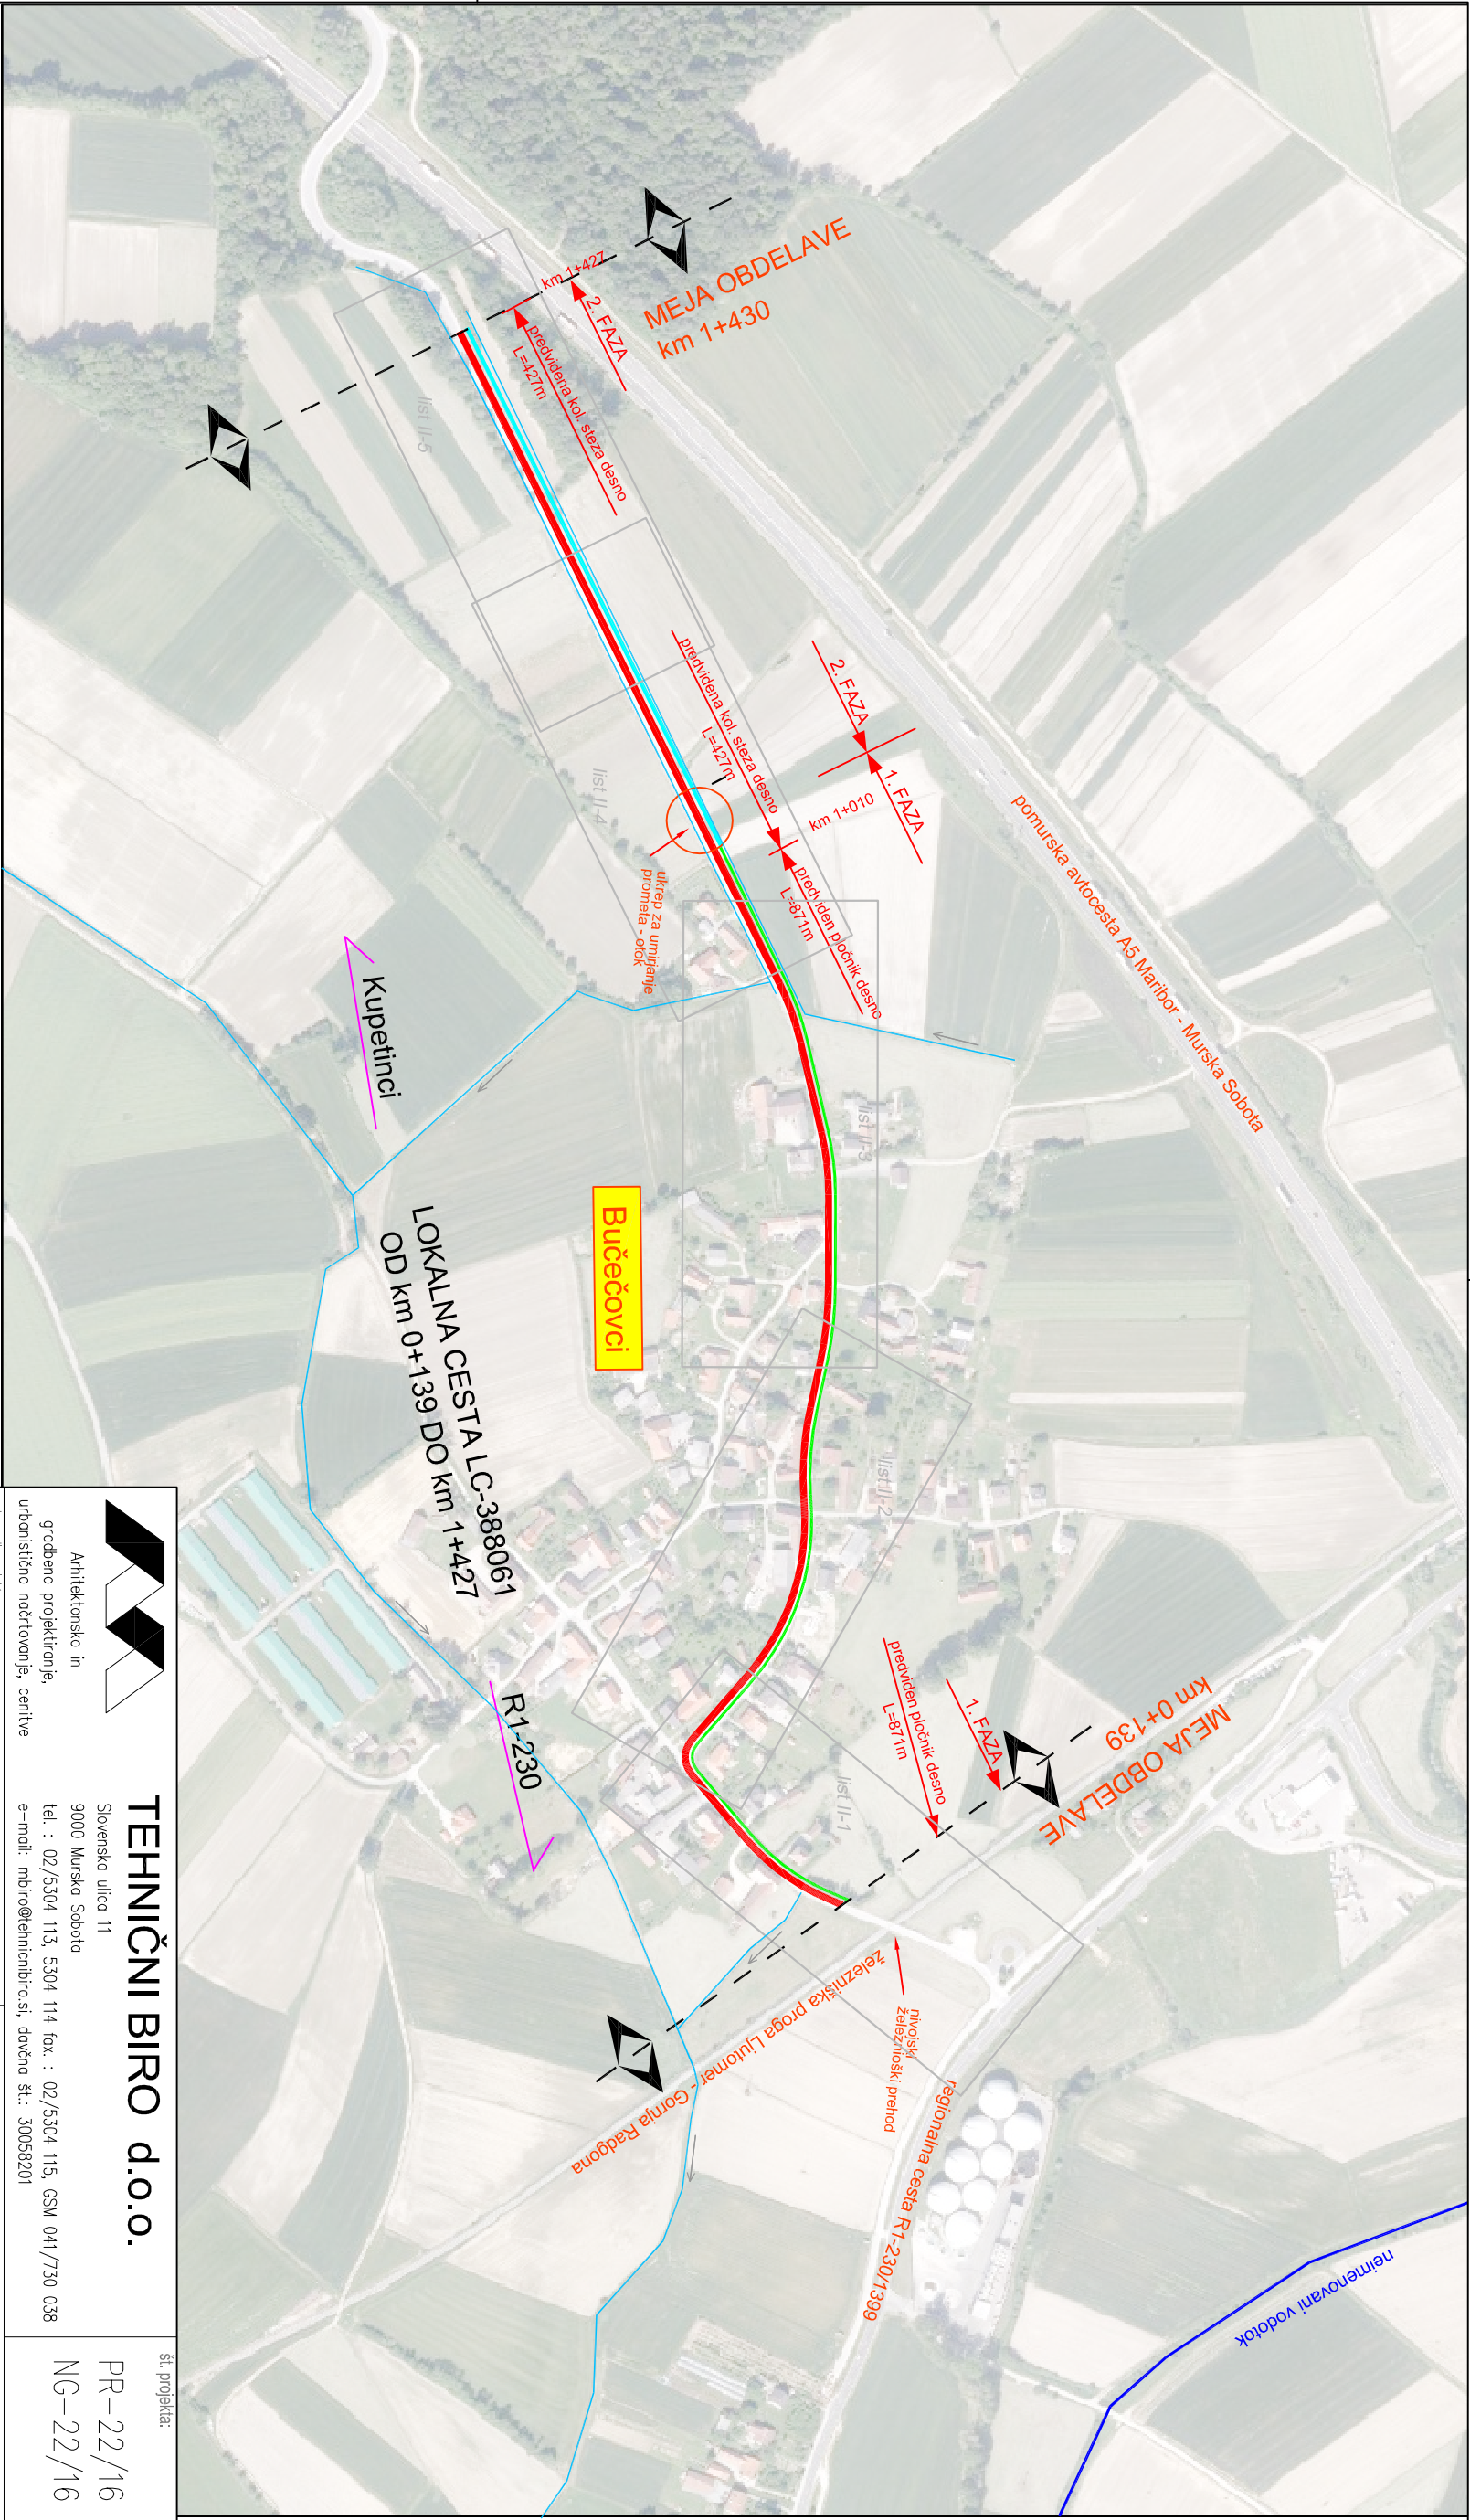

- LEGENDA:**
- rekonstrukcija ceste
 - novogradnja pločnika
 - novogradnja kolesarske steze
 - obst. jarki in odvodniki



		TEHNIČNI BIRO d.o.o.		Št.projekta:	
Arhitektsko in gradbeno projektirna, unoficijno nadzorni, centive		Slovenska ulica 11 9000 Murska Sobota tel. : 02/5304 113, 5304 114 fax. : 02/5304 115, GSM 041/730 038 e-mail: mbiro@tehnicnibiro.si, davčna št.: 30058201		PR-22/16 NG-22/16	
odg. vodja projekta:		Investitor:			
FRANČEŽ Mojda, inž.grad.		OBČINA KRIŽEVCI KRIŽEVCI PRI LJUTOMERU 11 9242 KRIŽEVCI PRI LJUTOMERU			
identifikacija št. odg. vodje projekta:	DZ 04131				
podpis odg. vodje projekta:	datum podpisat: apr. 2017				
odgovorni projektant:		objekt:			
TAŠKOV Ciril, uni.dipl.inž.grad.					
identifikacija št. odg. projektanta:	DZ 04333				
podpis odg. projektanta:	datum podpisat: apr. 2017				
projektant:					
podpis projektanta:					
datum projekta:					
vrsta načrta:	GRADBENE KONSTRUKCIJE				
1:5000					
	PZI				
datum:					
opr. 2017					
št. lista:					
G.1-1					