


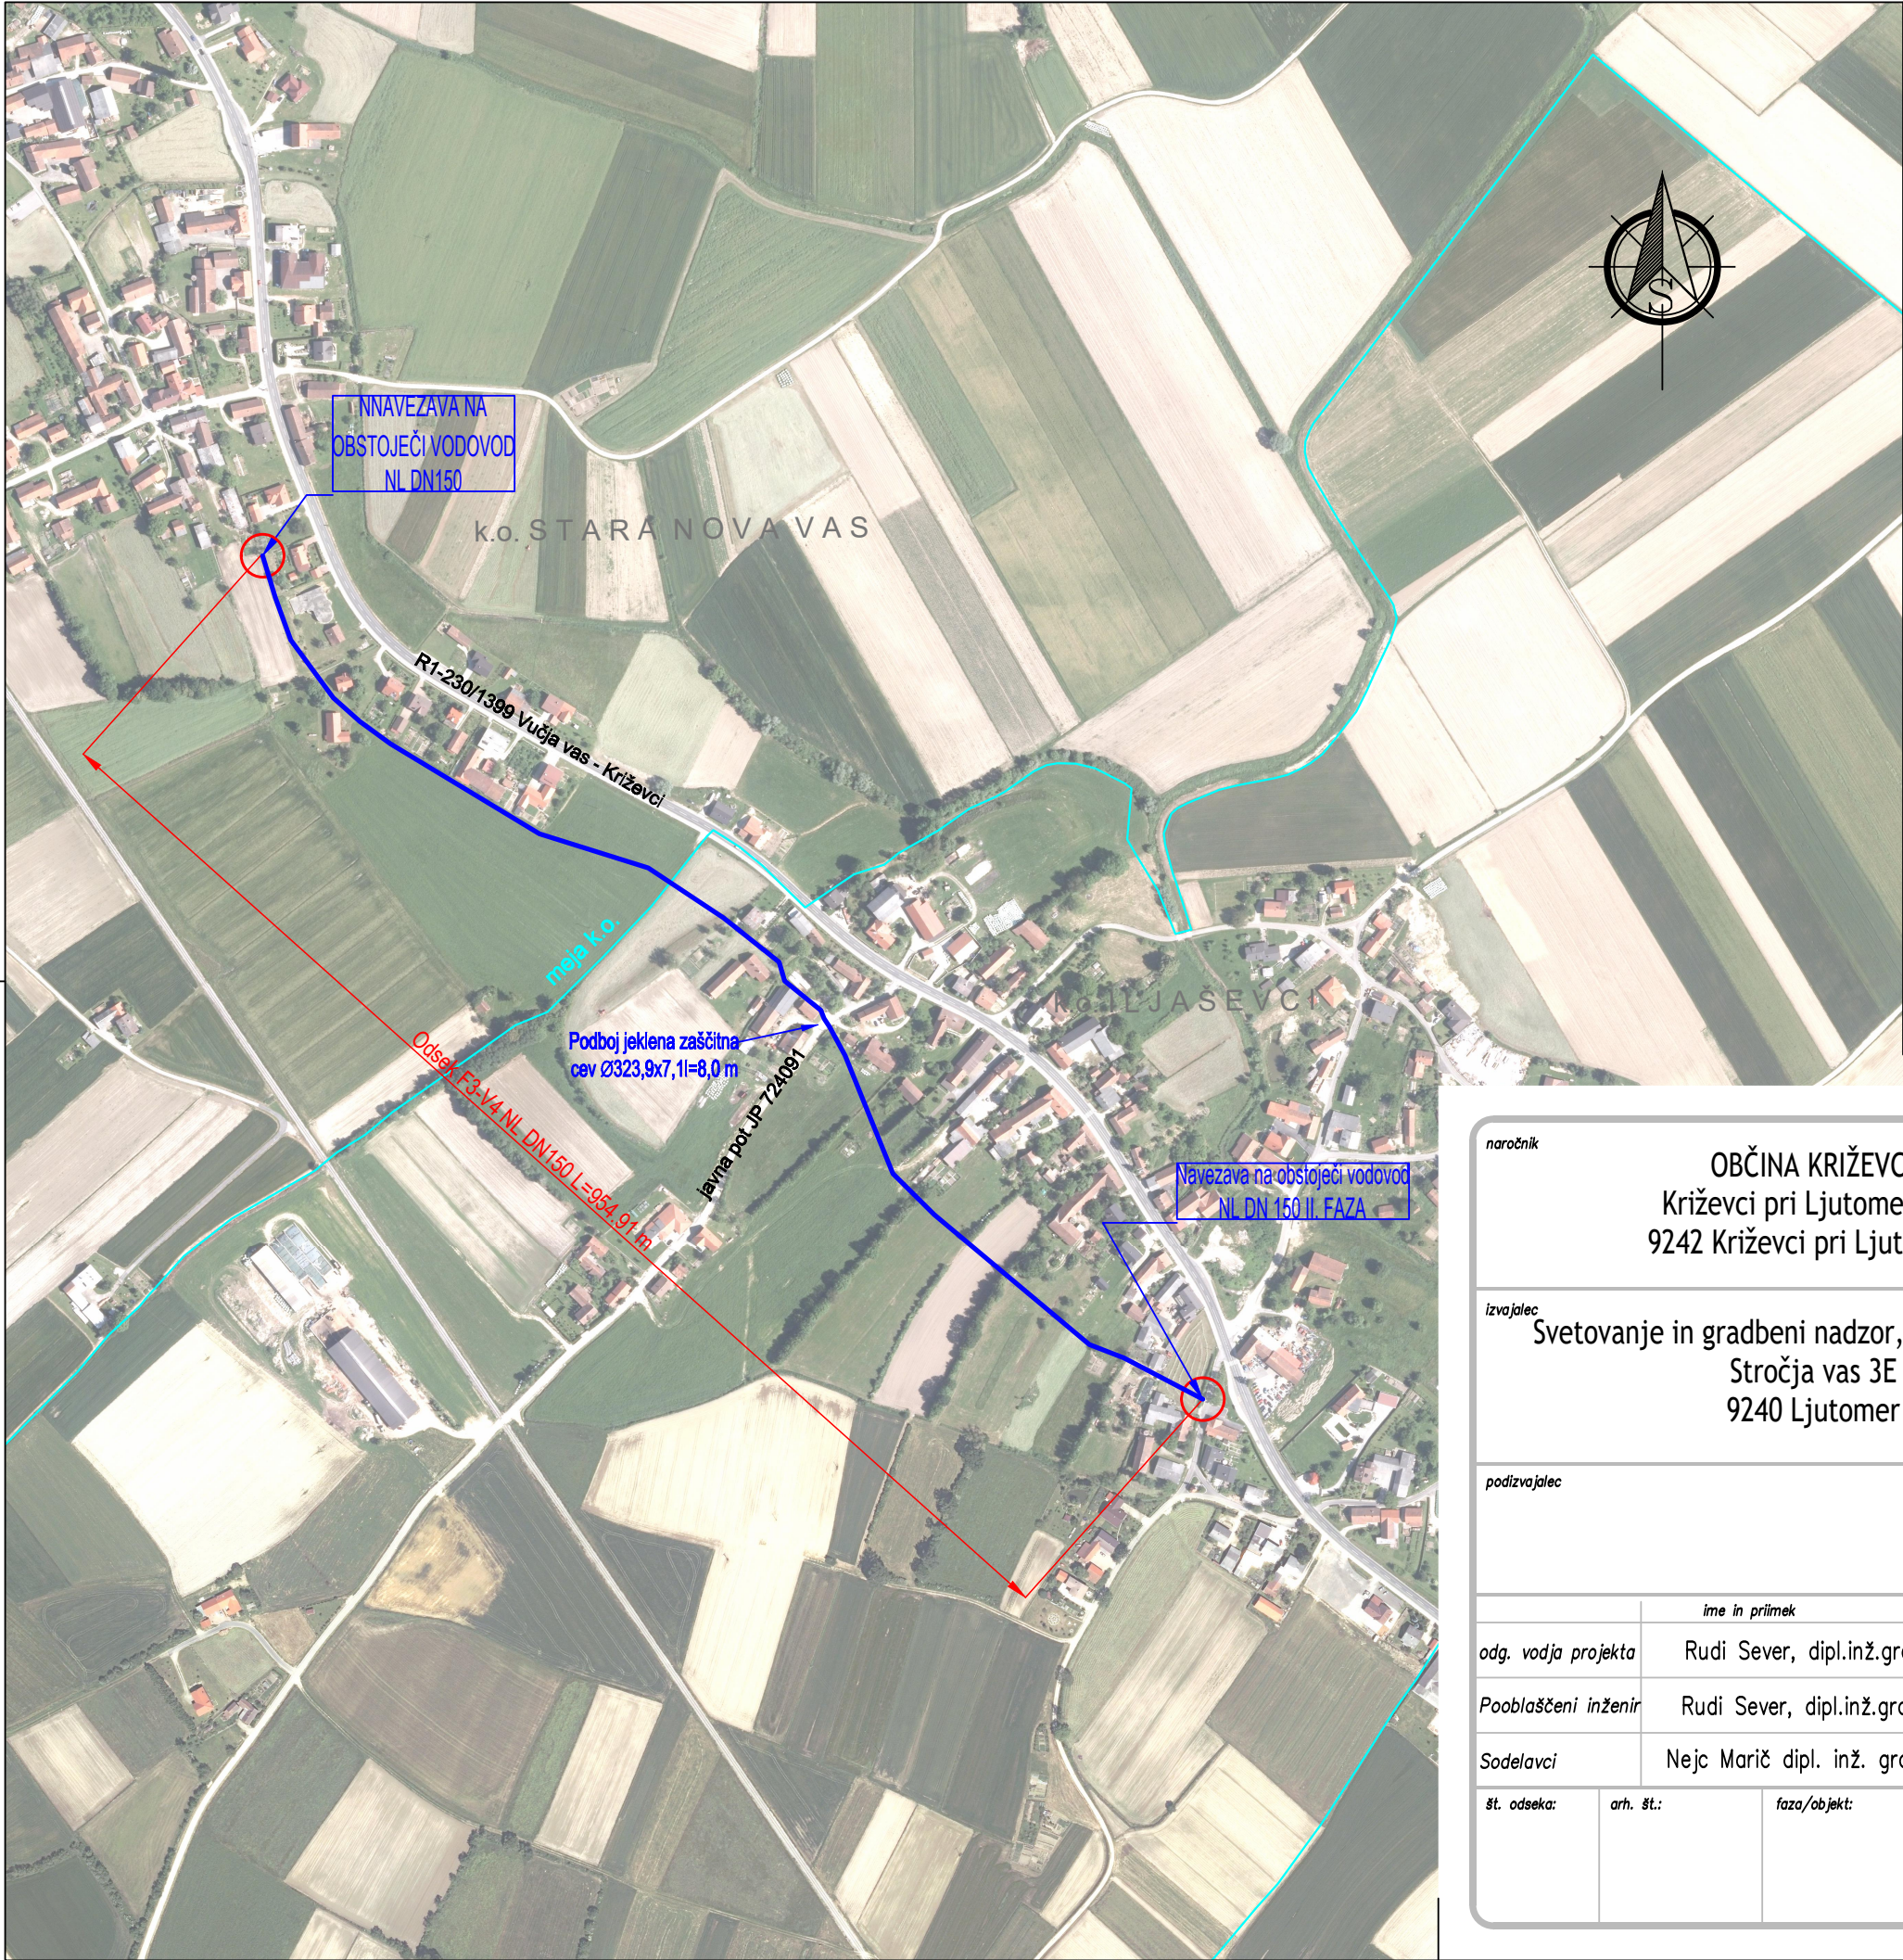

LEGENDA :

Cevovodi:

- Primarni cevovod
- meja katastrske občine

naročnik			cesta/lokacija:		
OBČINA KRIŽEVCI Križevci pri Ljutomeru 11 9242 Križevci pri Ljutomeru			Občina Križevci - Naselje Iljaševci		
izvajalec			odsek/ objekt:		
Svetovanje in gradbeni nadzor, Rudi Sever s.p. Stročja vas 3E 9240 Ljutomer			ZAMENJAVA AZBESTNO CEMENTNEGA VODOVODA KRIŽEVCI - STARA NOVA VAS 3. FAZA		
podizvajalec			vsebina/ naslov risbe:		
			Pregledna situacija		
			vrsta načrta: 2 Načrt gradbenih konstrukcij 02 - vodilni načrt		
odg. vodja projekta		ime in priimek	id. številka	faza:	merilo:
		Rudi Sever, dipl.inž.grad.	G-2067	PZI	1:5000
Pooblaščen inženir		Rudi Sever, dipl.inž.grad.	G-2067	št. projekta:	št. lista:
				PD-2/18-V	1
Sodelavci		Nejc Marič dipl. inž. grad.(UN)		št. načrta:	datum:
				NG-02/20	januar 2020
št. odseka:	arh. št.:	faza/objekt:	šifra risbe:	prostor za črtno kodo:	