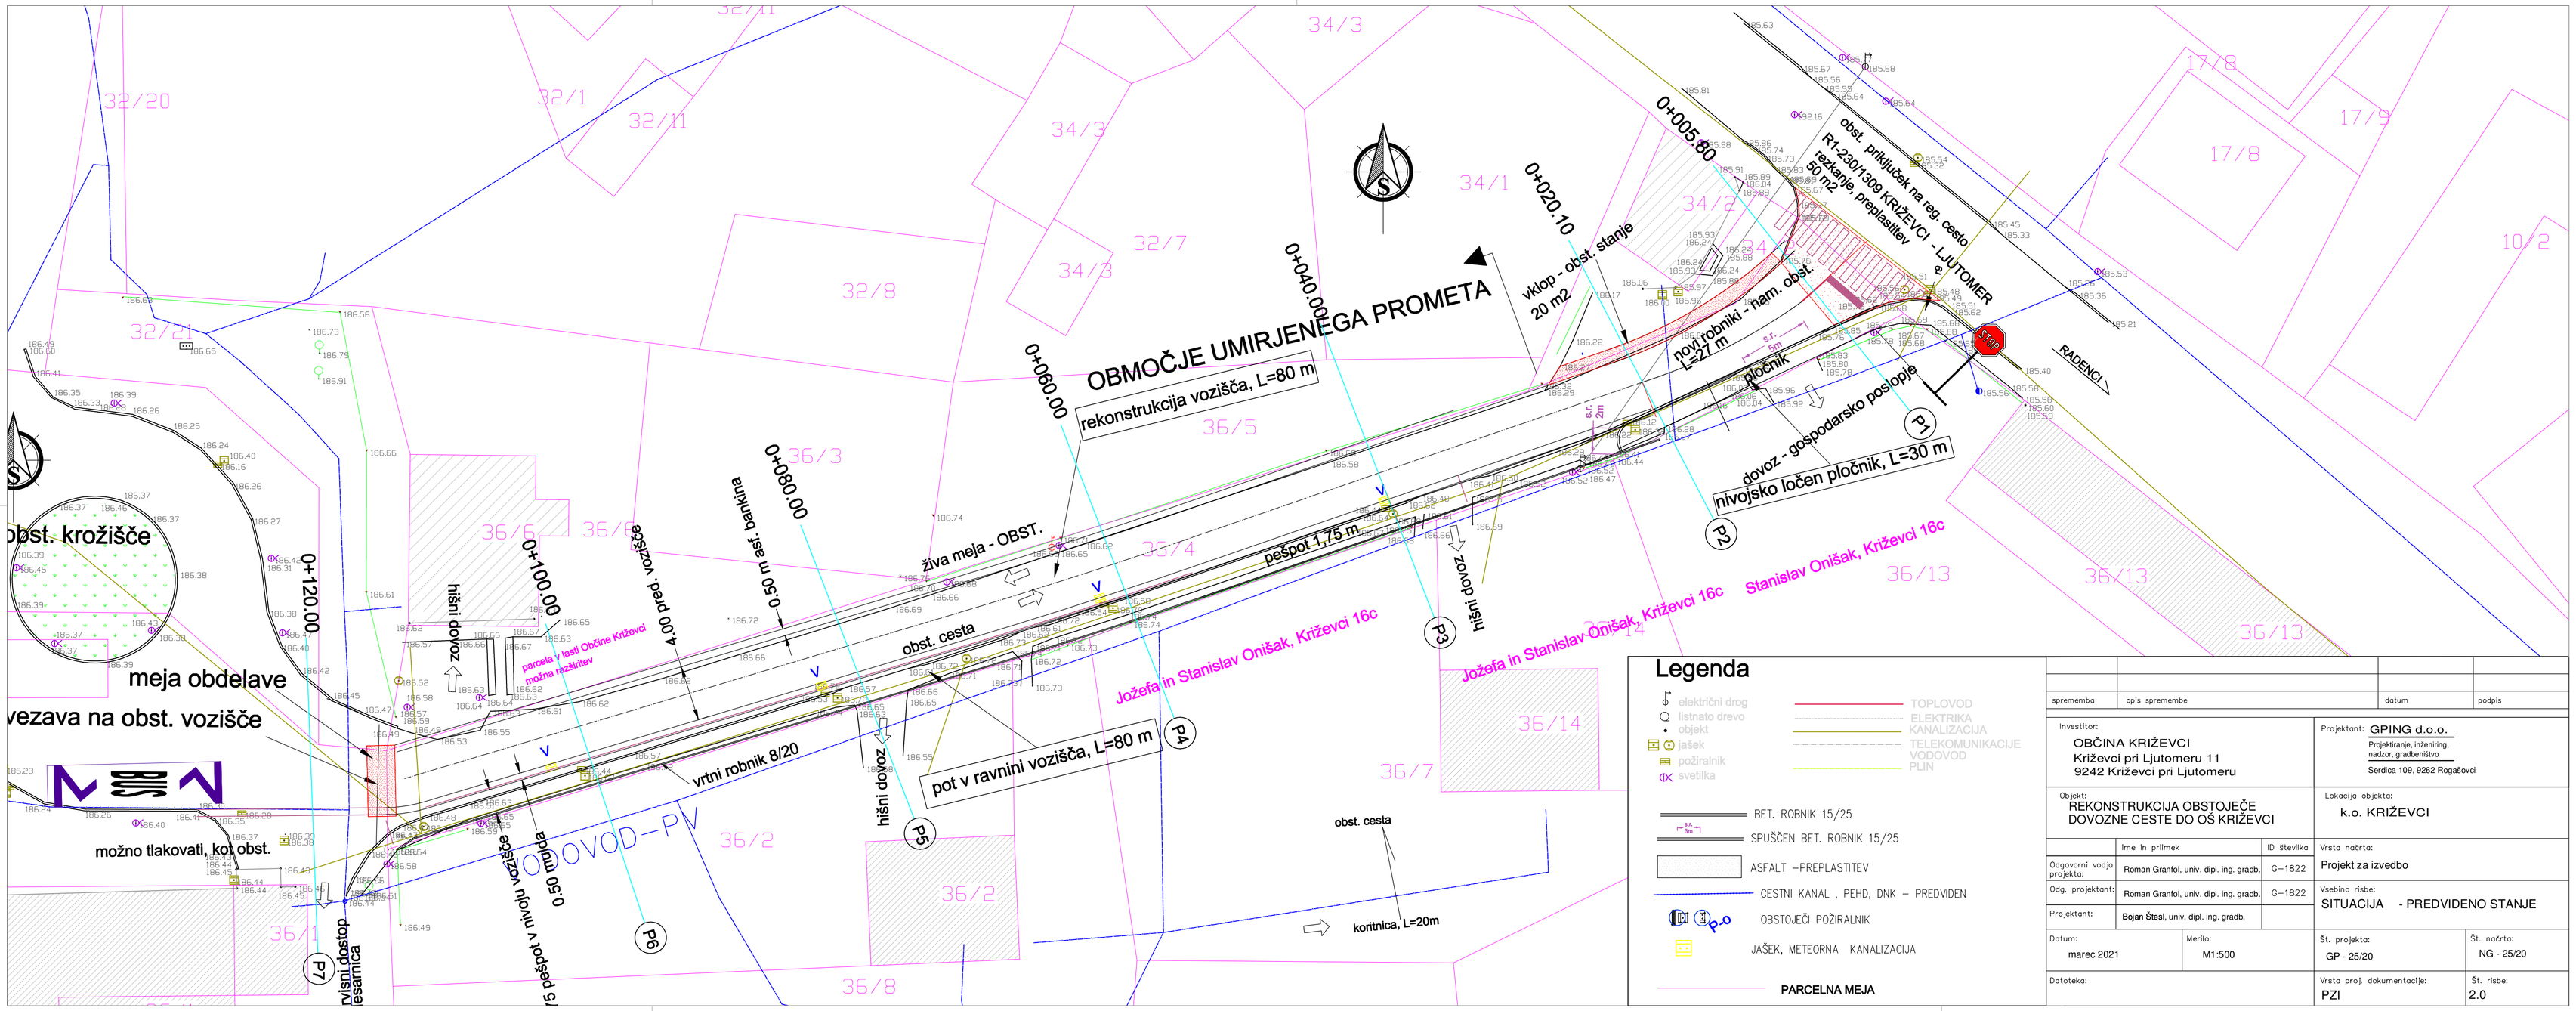

Legenda

- električni drog
- listnato drevo
- objekt
- jašek
- požiralnik
- svetilka
- TOPLOVOD
- ELEKTRIKA
- KANALIZACIJA
- TELEKOMUNIKACIJE
- VODOVOD
- PLIN
- BET. ROBNIK 15/25
- SPUŠČEN BET. ROBNIK 15/25
- ASFALT –PREPLASTITEV
- CESTNI KANAL , PEHD, DNK – PREDVIDEN
- OBSTOJEČI POŽIRALNIK
- JAŠEK, METEORNA KANALIZACIJA
- **PARCELNA MEJA**

sprememba	opis spremembe	datum	podpis

Investitor:
OBČINA KRIŽEVCI
Križevci pri Ljutomeru 11
9242 Križevci pri Ljutomeru

Projektant: GPING d.o.o.
Projektiranje, inženiring, nadzor, gradbeništvo
Serdica 109, 9262 Rogašovci

Objekt:
REKONSTRUKCIJA OBSTOJEČE DOVOZNE CESTE DO OŠ KRIŽEVCI

Lokacija objekta:
k.o. KRIŽEVCI

	ime in priimek	ID številka
Odgovorni vodja projekta:	Roman Granfol, univ. dipl. ing. gradb.	G–1822
Odg. projektant:	Roman Granfol, univ. dipl. ing. gradb.	G–1822
Projektant:	**Bojan Štesl**, univ. dipl. ing. gradb.	

Vrsta načrta:
Projekt za izvedbo

Vsebina risbe:
SITUACIJA - PREDVIDENO STANJE

Datum:	Merilo:	Št. projekta:	Št. načrta:
marec 2021	M1:500	GP - 25/20	NG - 25/20

Datoteka:

Vrsta proj. dokumentacije: PZI

Št. risbe: 2.0