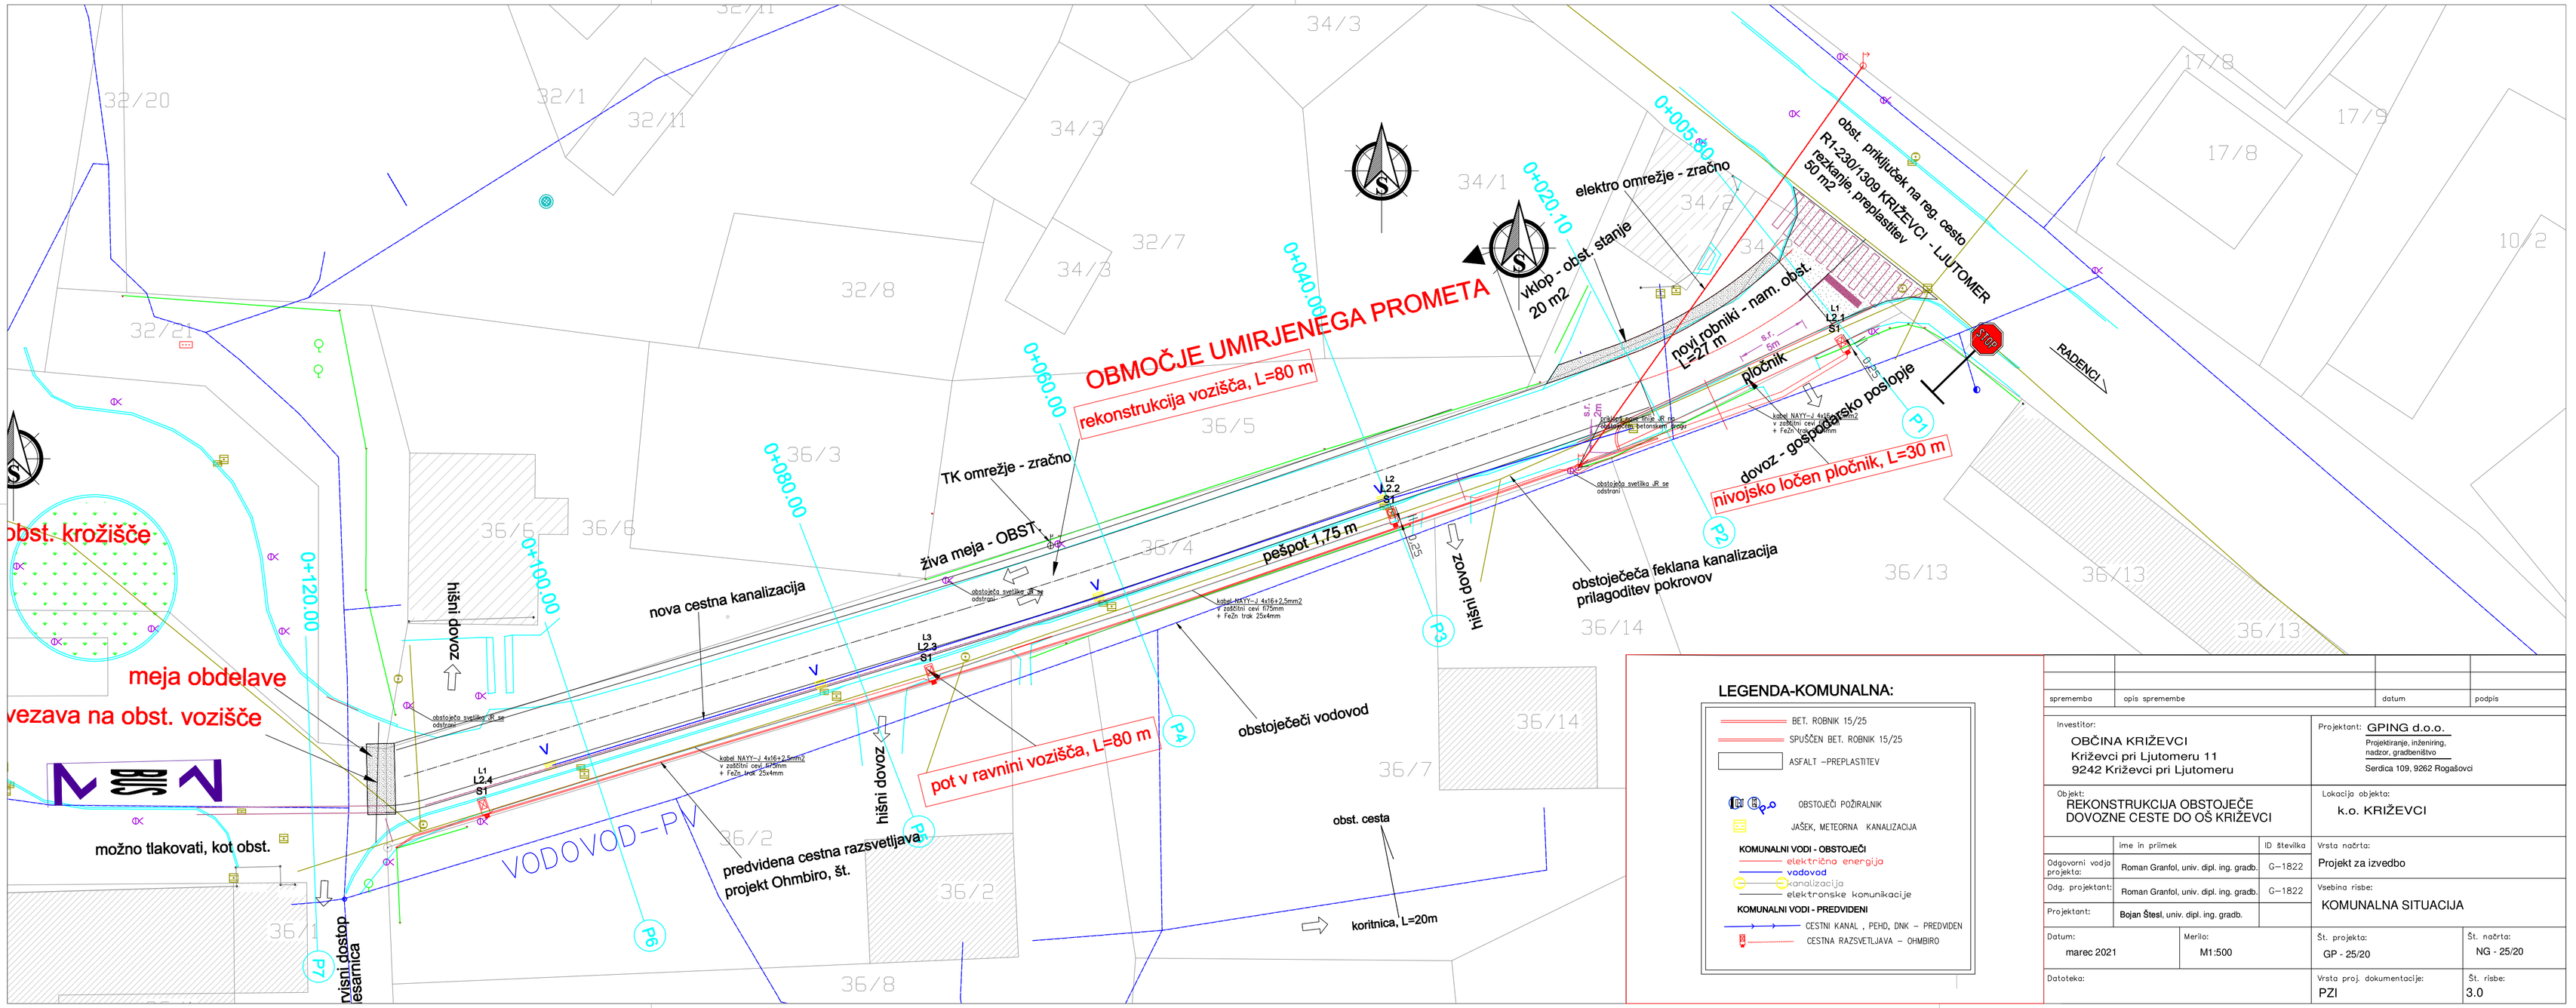

LEGENDA-KOMUNALNA:

- BET. ROBNIK 15/25
- SPUŠČEN BET. ROBNIK 15/25
- ASFALT –PREPLASTITEV
- OBSTOJEČI POŽIRALNIK
- JAŠEK, METEORNA KANALIZACIJA

KOMUNALNI VODI - OBSTOJEČI
- električna energija
- vodovod
- kanalizacija
- elektronske komunikacije

KOMUNALNI VODI - PREDVIDENI
- CESTNI KANAL , PEHD, DNK – PREDVIDEN
- CESTNA RAZSVETLJAVA – OHMBIRO

sprememba	opis spremembe	datum	podpis

Investitor:
OBČINA KRIŽEVCI
Križevci pri Ljutomeru 11
9242 Križevci pri Ljutomeru

Projektant: GPING d.o.o.
Projektiranje, inženiring, nadzor, gradbeništvo
Serdica 109, 9262 Rogašovci

Objekt:
REKONSTRUKCIJA OBSTOJEČE DOVOZNE CESTE DO OŠ KRIŽEVCI

Lokacija objekta:
k.o. KRIŽEVCI

	Ime in priimek	ID številka
Odgovorni vodja projekta:	Roman Granfol, univ. dipl. ing. gradb.	G–1822
Odg. projektant:	Roman Granfol, univ. dipl. ing. gradb.	G–1822
Projektant:	Bojan Štesl, univ. dipl. ing. gradb.	

Vrsta načrta: Projekt za izvedbo

Vsebina risbe: KOMUNALNA SITUACIJA

Datum:	Merilo:	Št. projekta:	Št. načrta:
marec 2021	M1:500	GP - 25/20	NG - 25/20

Datoteka:

Vrsta proj. dokumentacije: PZI

Št. risbe: 3.0