



IZTOČNA GLAVA TLORIS

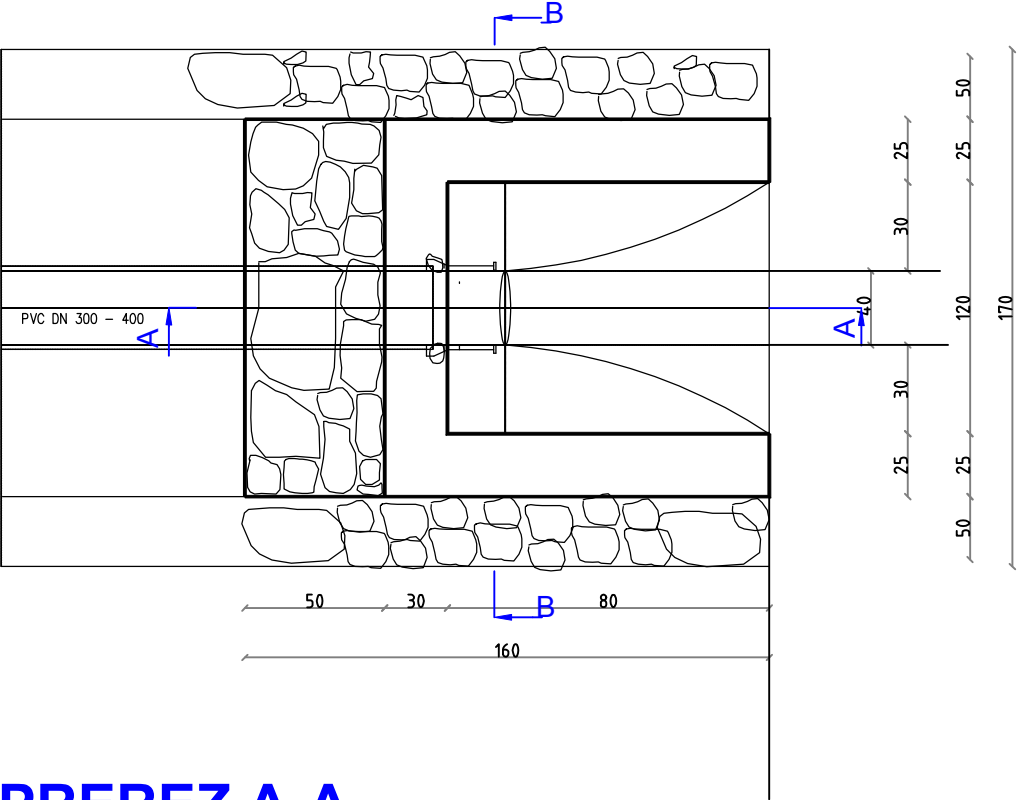

PREREZ A-A

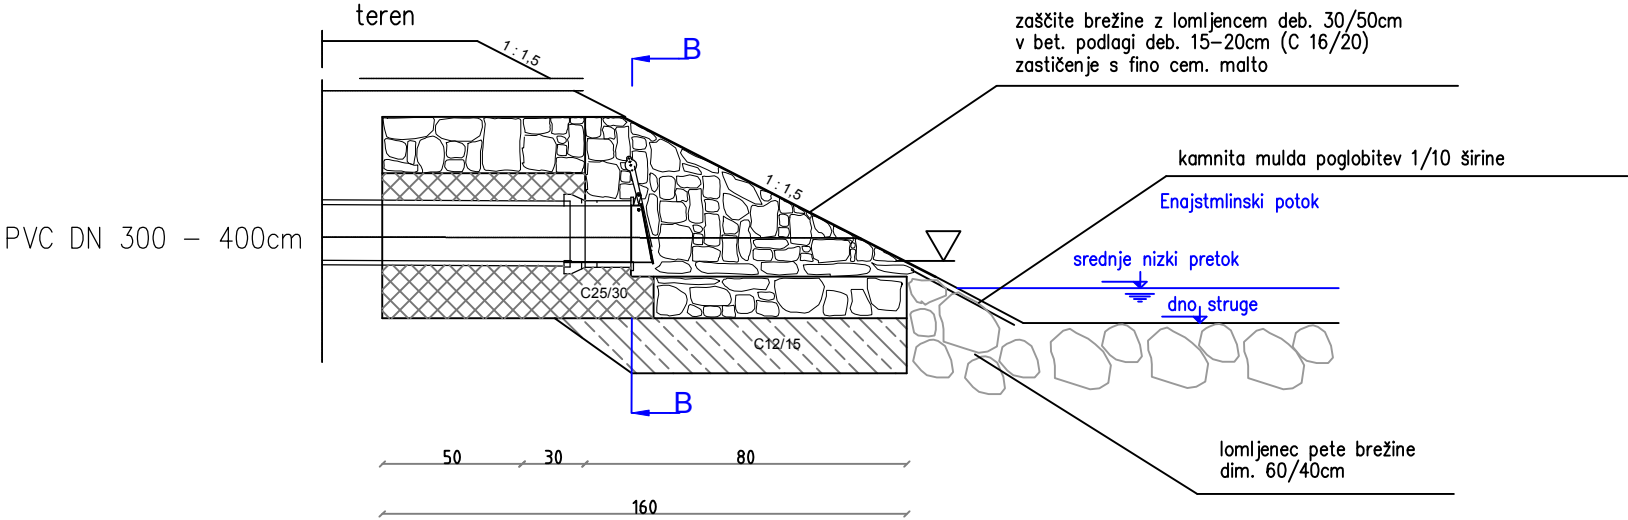

 PROGRIN D.O.O., Radgonska cesta 9g; 9252 Radenci Telefon 02/8204010, mobitel 040 709 919 e-pošta: biri@progrin.si, splet: www.progrin.si		Investitor:	Občina Križevci Križevci pri Ljutomeru 11, 9242 Križevci pri Ljutomeru
Odgovorni projektant faze		Objekt:	Ureditev javne poti JP 724071 v Logarovcih
Odgovorni vodja projekta		Lokacija: parc.št.	1213/2,1210,1207,2101 o Logarovci 247
Identifikacijska št.		Vrsta projekta:	IZNI
		Vrsta načrta:	Gradbeni prikaz
		Vsebina risbe:	Detajl iztočna glava
		Datum:	Februar 2021
		Št. projekta:	21-005
		Merilo:	1:X
		Označba risbe:	20.0