


bankina

0.75

3.50 VOZIŠČE

0.75

bankina

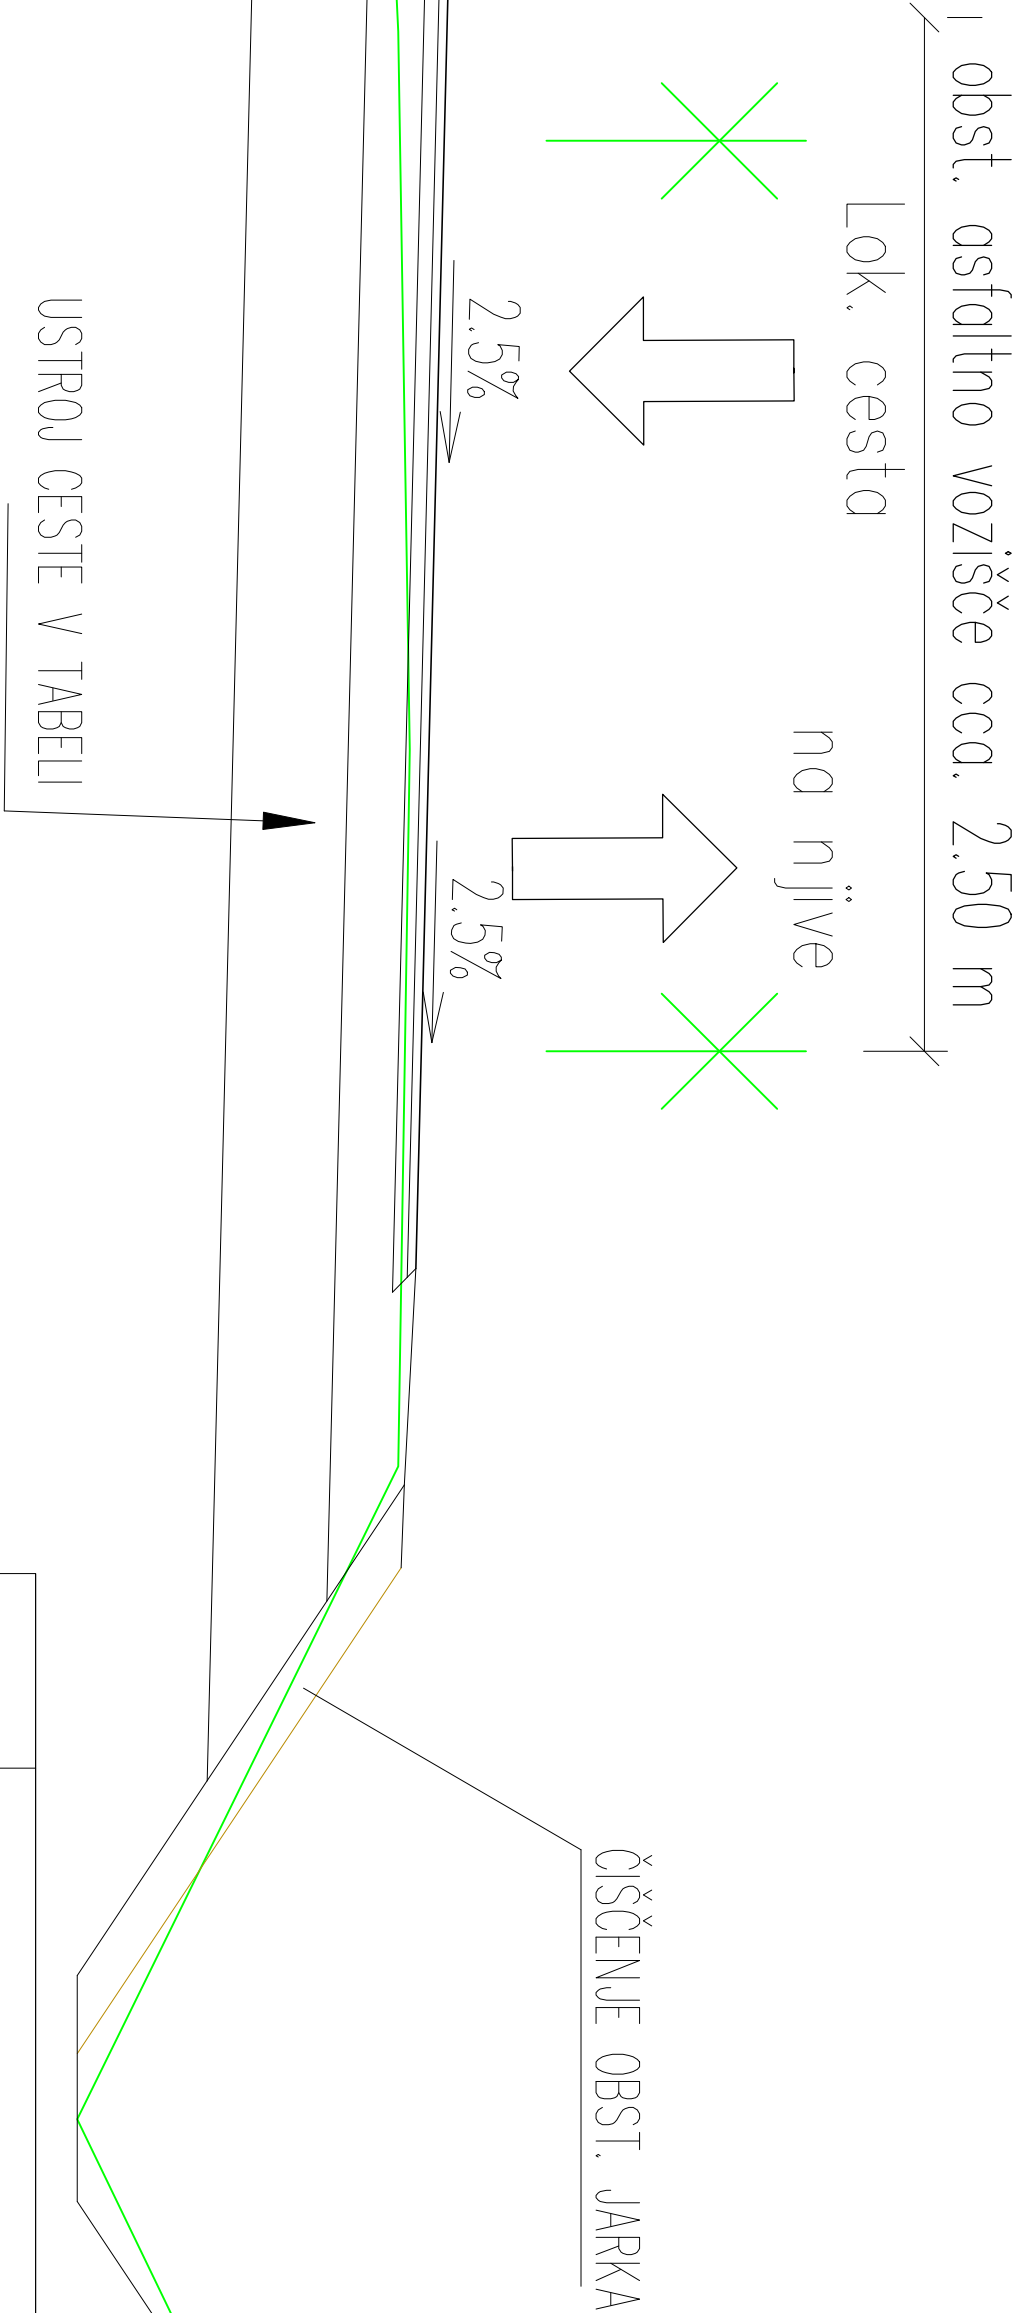

Dovozna cesta- rekonstrukcija	oznaka	debelina
Asfaltna zmes za obrabno-zaporno plast	AC 11 k B50/70, A3	4,0 cm
Asfaltna zmes za nosilno plast	AC 22 base B50/70, A3	6,0 cm
Tamponski drobljenec 0/32 mm	TD 0/32	25,0 cm
Posteljica iz zmrzlijsko odpornega KM 0/63 mm	ZOKM 0/63 (min. CBR = 15%)	30,0 cm
Skupaj:		65,0 cm

sprememba		opis spremembe	
		datum	podpis
Investitor:		Projektant:	
OBČINA KRIŽEVCI		GPING d.o.o.	
Križevci pri Ljutomeru 11		Projektiranje, inženiring,	
9242 Križevci pri Ljutomeru		nadzor, gradbeništvo	
		Sedišča 109, 9262 Rogoševci	
Objekt:		Lokacija objekta:	
REKONSTRUKCIJA OBSTOJEČIH		LOGAROVCI	
JAVNIH POTI V NASELJU LOGAROVCI			
Odgovorni vodja projekta:		Ime in priimek	ID številka
		Roman Graniol, univ. dipl. ing. gradb.	G-1822
Odg. projektant:		Roman Graniol, univ. dipl. ing. gradb.	G-1822
Projektant:		Bojan Štešl, univ. dipl. ing. gradb.	
Datum:		Merilo:	Št. projekta:
marec 2021		M1:50	GP-26/20
Datum:			Št. risbe:
			NG-26/20
Datum:			Št. risbe:
			S.2.2