

PARCELNA ŠTEVILKA: **696, 699, 700, 701**  
KATASTRSKA OBČINA: **246-Boreci**

Namenska raba zemljišča:  
+ parc. št. **699, 700, 701** k.o. Boreci  
**OBMOČJA CELINSKIH VODA (VC), EUP B02**  
+ parc. št. **696** k.o. Boreci  
**OBMOČJA STAVBNIH ZEMLJIŠČ (ZS), EUP B02**

Podrobnejša namenska raba:  
**Površine za oddih, rekreacijo in šport**

**PLAŽA VZDOLŽ BREŽINE**

OHRANJANJE VEČJIH KAKOVOSTNIH DREVES,  
OČIŠČENJE MANJŠIH GRMOVNIC  
LESENI ROBNIKI, GRAMOZIRANA BREŽINA, BREZ  
UTRJEVANJA ZARADI ZAVAROVANJA KORENIN  
OBSTOJEČIH DREVES

Ta risba predstavlja avtorsko lastnino podjetja  
Kubico Domino Arhitekti d.o.o..  
Za kakršnokoli javno predstavitev ali kopiranje ter  
risbe je pridobiti pisno dovoljenje podjetja Kubico  
Domino Arhitekti d.o.o..  
- ne spreminjaj merila te risbe  
- vse dimenzije je potrebno preveriti na mestu  
samem  
- vse neuklajenosti je potrebno obvestiti podjetje  
Kubico Domino Arhitekti d.o.o. pred izvedbo del  
- vse nejasnosti je potrebno reševati z podjetjem  
Kubico Domino Arhitekti d.o.o..  
goran.dominko@gmail.com  
maja.dominko@gmail.com

- LEGENDA
- območje obdelave
  - gramozirana pot
  - zelenica
  - gladina vode
  - obstoječa drevesa
  - nova drevesa

k.o. 246 BORECI




kubico domino arhitekti d.o.o.  
Žabnica 62e, 1357 Notranje Gorice  
041 740 622, 041 204 300  
www.kubicodomino.si

Investitor  
Občina Križevci pri  
Ljutomeru  
Križevci pri Ljutomeru 11  
9242 Križevci pri Ljutomeru


Objekt  
**VKLJUČITEV KAMEŠNICE V  
TURISTIČNO PONUDBO PARKA  
DOŽIVETIJ V KRIŽEVCIH**

Projektanta  
Goran Dominko, udia  
Maja Dominko, udia  
Odg vodja projekta  
Goran Dominko, udia  
A-0052

faza načrta	PZI
vrsta načrta	ARHITEKTURA
datum	08/07/2020
št projekta	<b>113-20</b>
Risba	TLORIS GRAMOZNICE
1:1000	
merilo	1:1000
št risbe	<b>B.1</b>

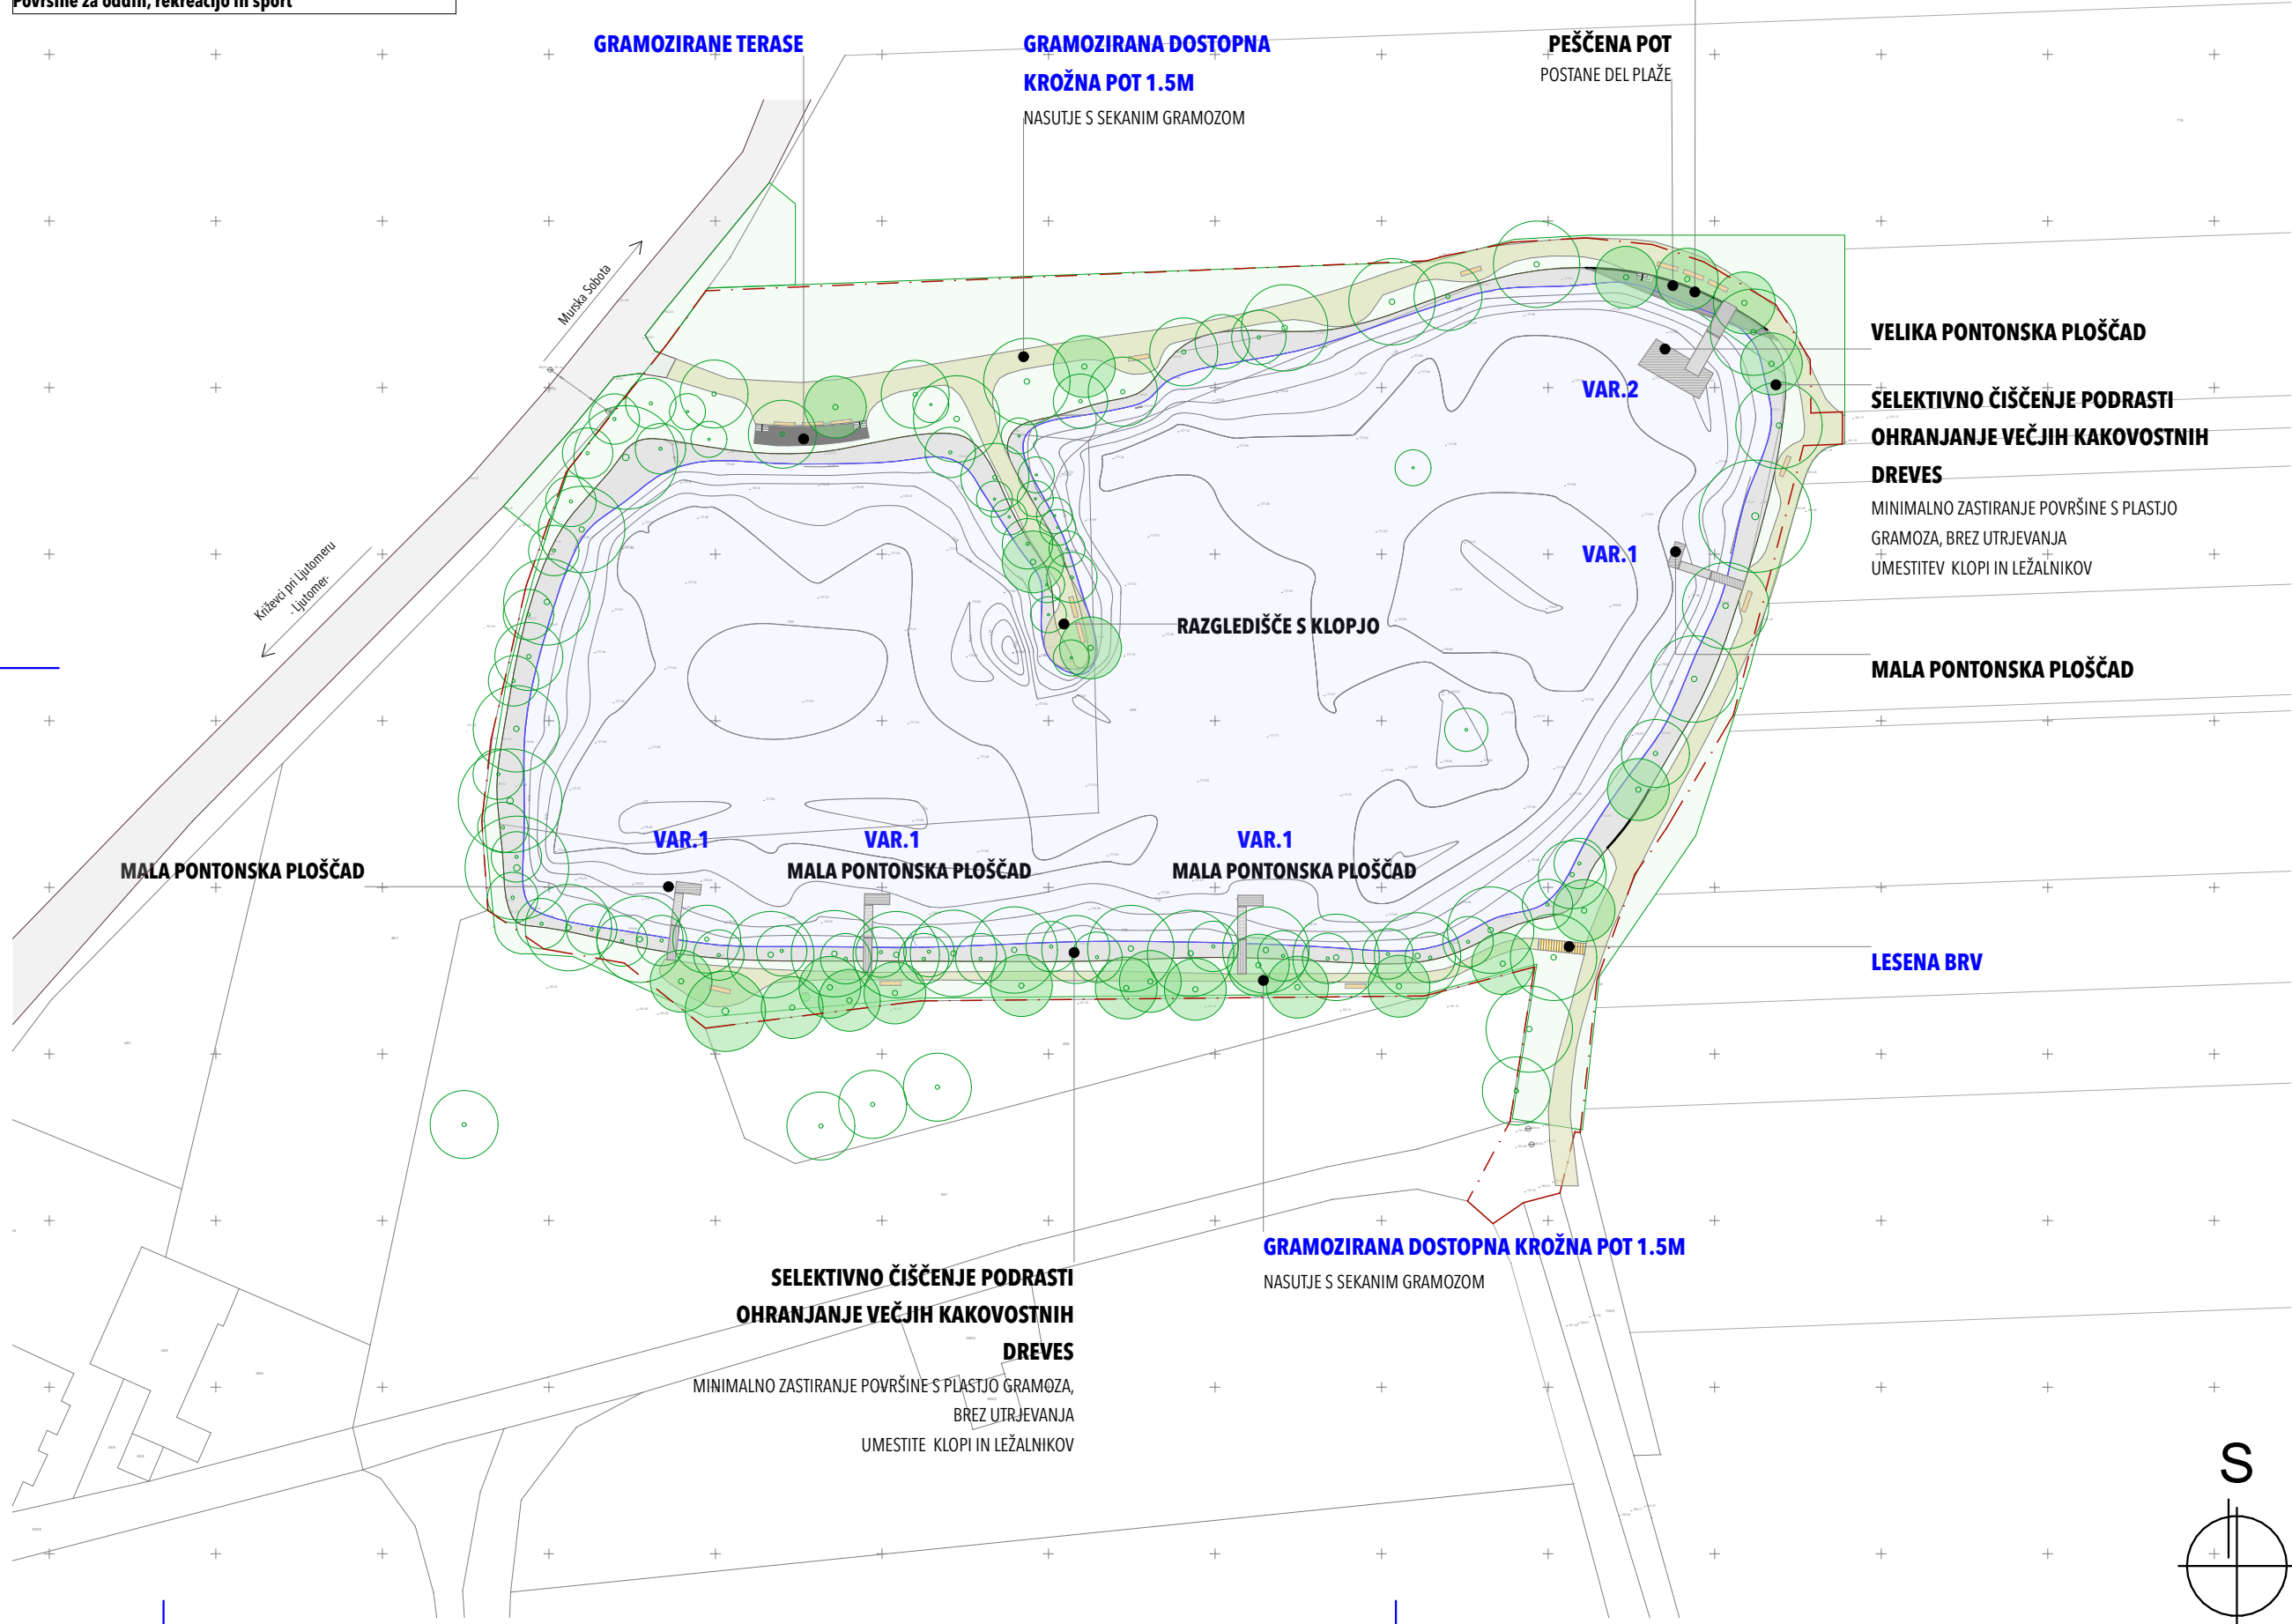



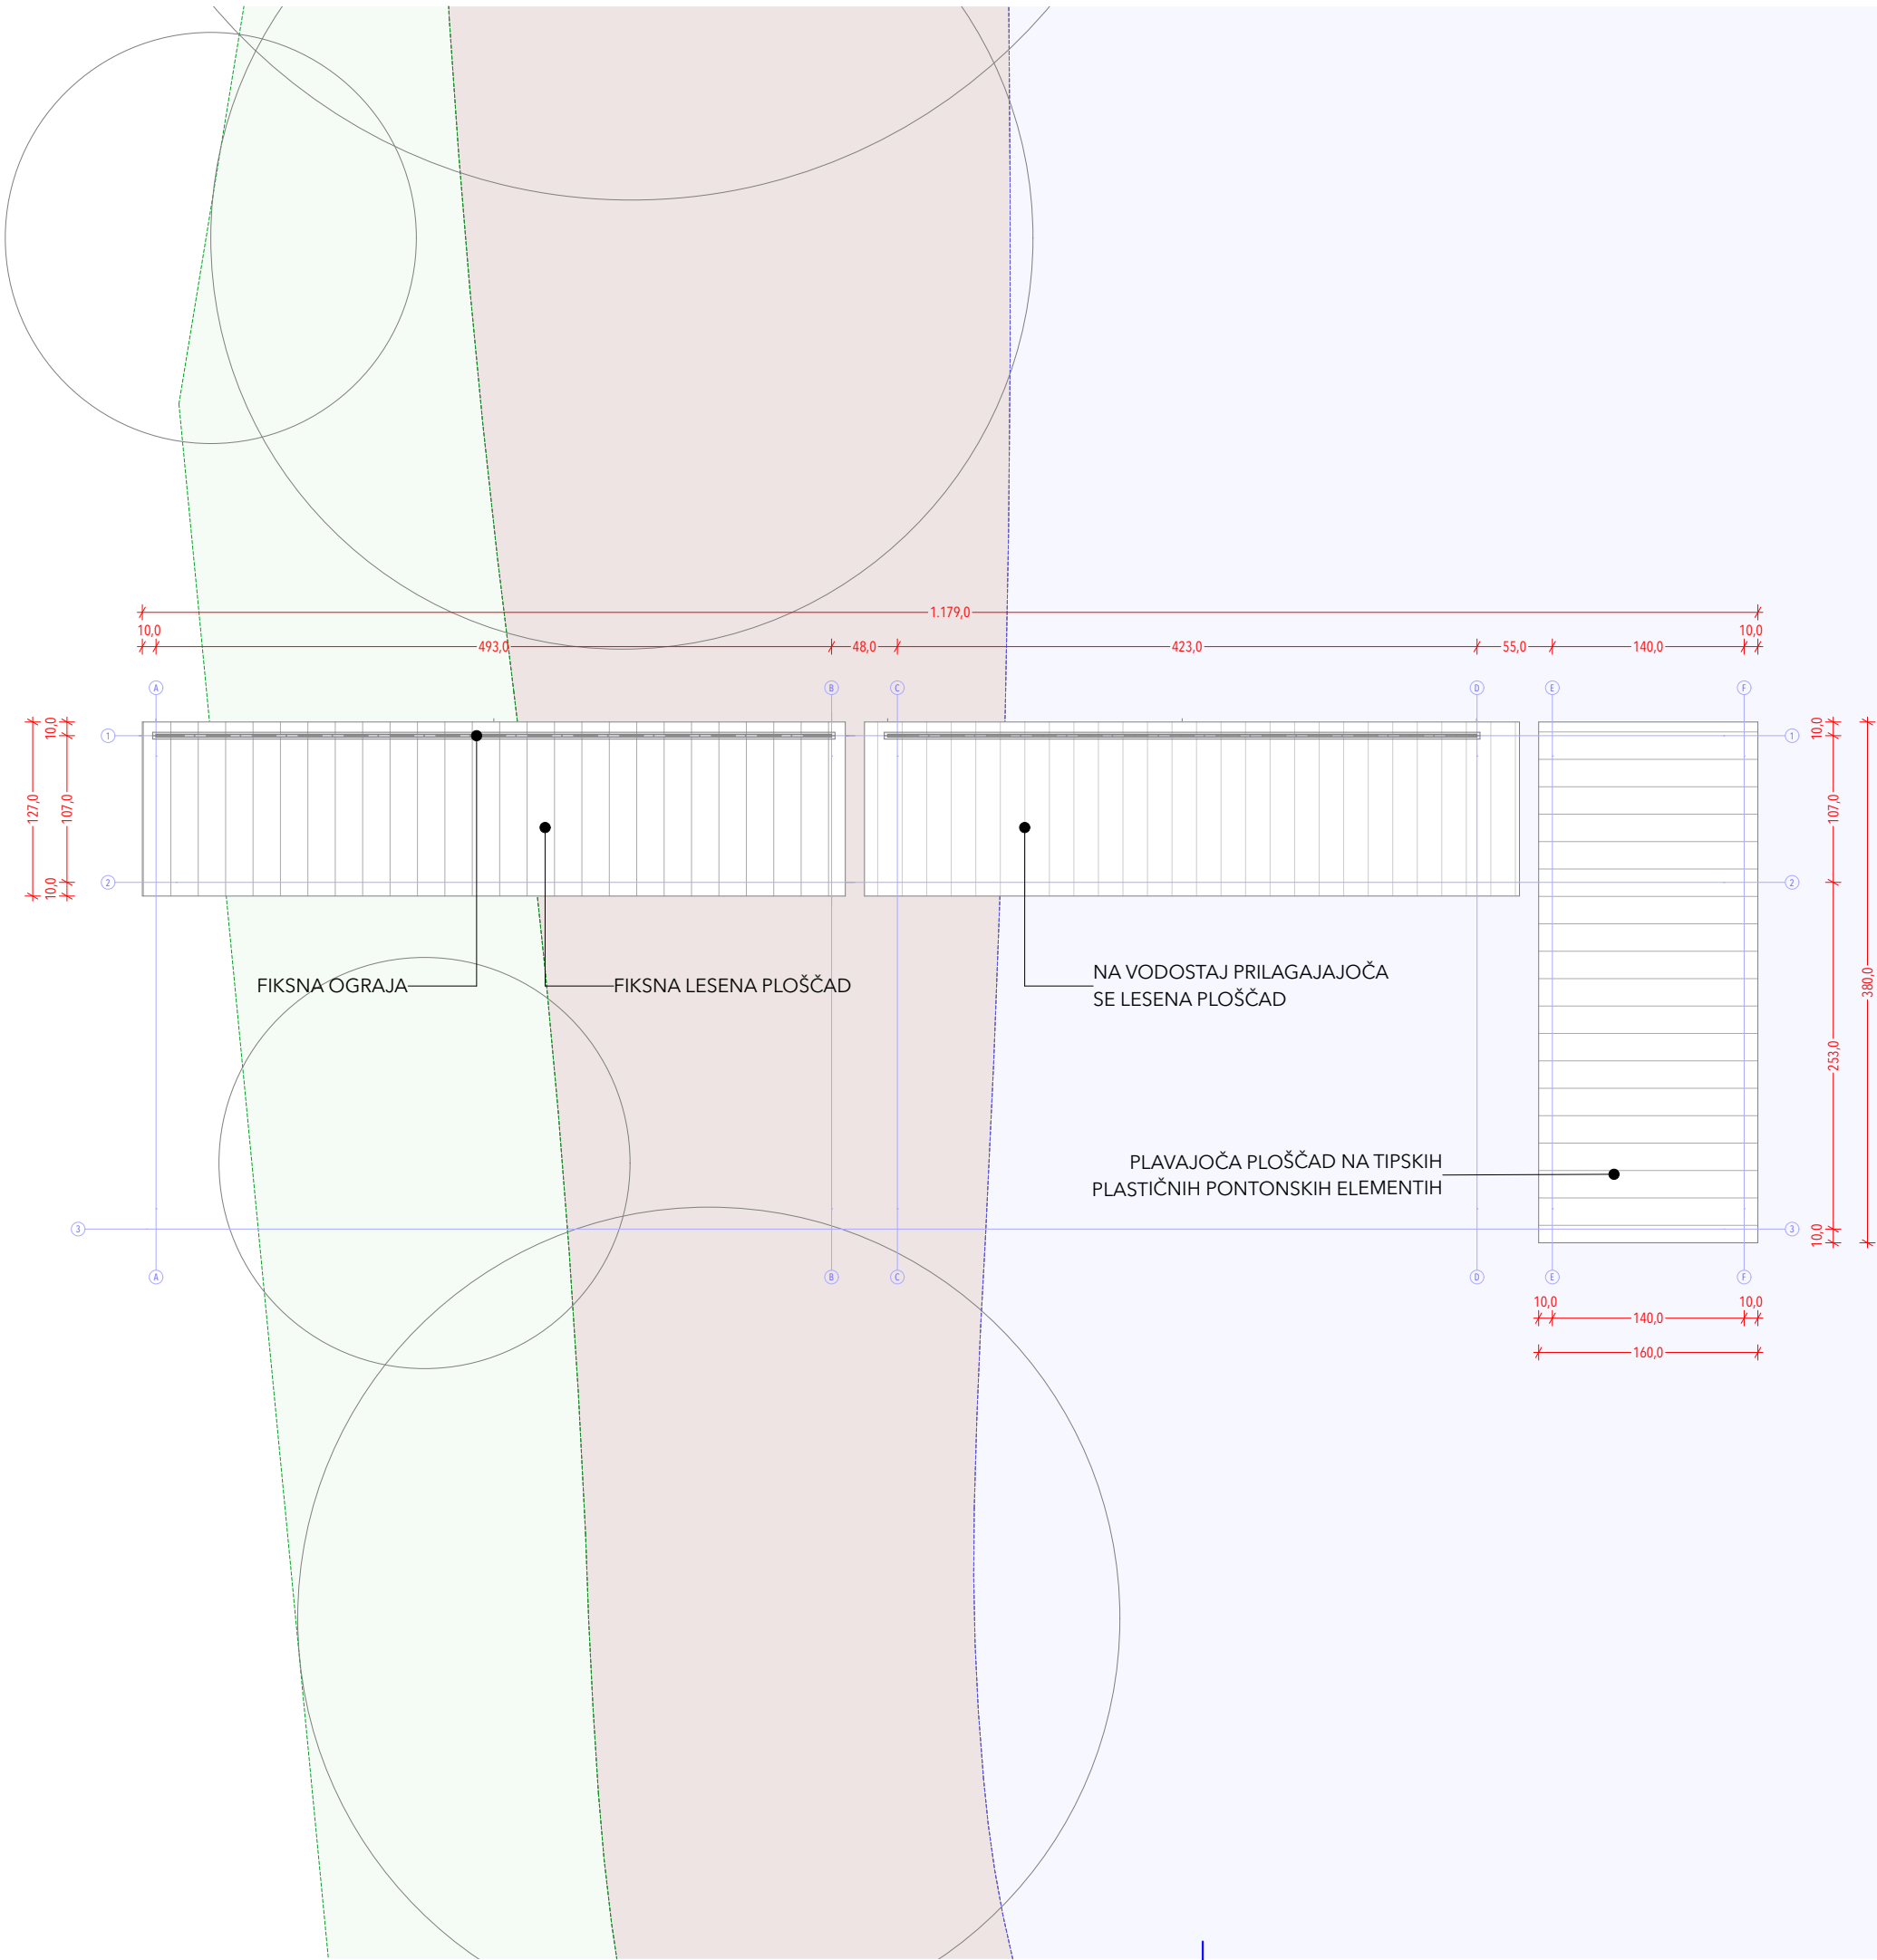

Ta risba predstavlja avtorsko lastnino podjetja Kubico Domino Arhitekti d.o.o..  
Za kakršnokoli javno predstavitev ali kopiranje ter risbe je pridobiti pisno dovoljenje podjetja **Kubico Domino Arhitekti d.o.o.**  
- ne spreminjaj merila te risbe  
- vse dimenzije je potrebno preveriti na mestu samem  
- vse neuskklajenosti je potrebno obvestiti podjetje Kubico Domino Arhitekti d.o.o. pred izvedbo del  
- vse nejasnosti je potrebno reševati z podjetjem Kubico Domino Arhitekti d.o.o.  
goran.dominko@gmail.com  
maja.dominko@gmail.com

k.o. 246 BORECI



kubico domino arhitekti d.o.o.  
Žabnica 62e, 1357 Notranje Gorice  
041 740 622, 041 204 300  
www.kubicodomino.si


Investitor  
Občina Križevci pri  
Ljutomeru  
Križevci pri Ljutomeru 11  
9242 Križevci pri Ljutomeru

Objekt  
**VKLJUČITEV KAMEŠNICE V  
TURISTIČNO PONUDBO PARKA  
DOŽIVETIJ V KRIŽEVCIH**

Projektanta  
Goran Dominko, udia  
Maja Dominko, udia  
Odg vodja projekta  
Goran Dominko, udia  
A-0052

faza načrta	PZI
vrsta načrta	ARHITEKTURA
datum	08/07/2020
št projekta	<b>113-20</b>
Risba	PONTONSKA PLOŠČAD VAR.1 - TLORIS
merilo	1:50
št risbe	<b>B.3</b>



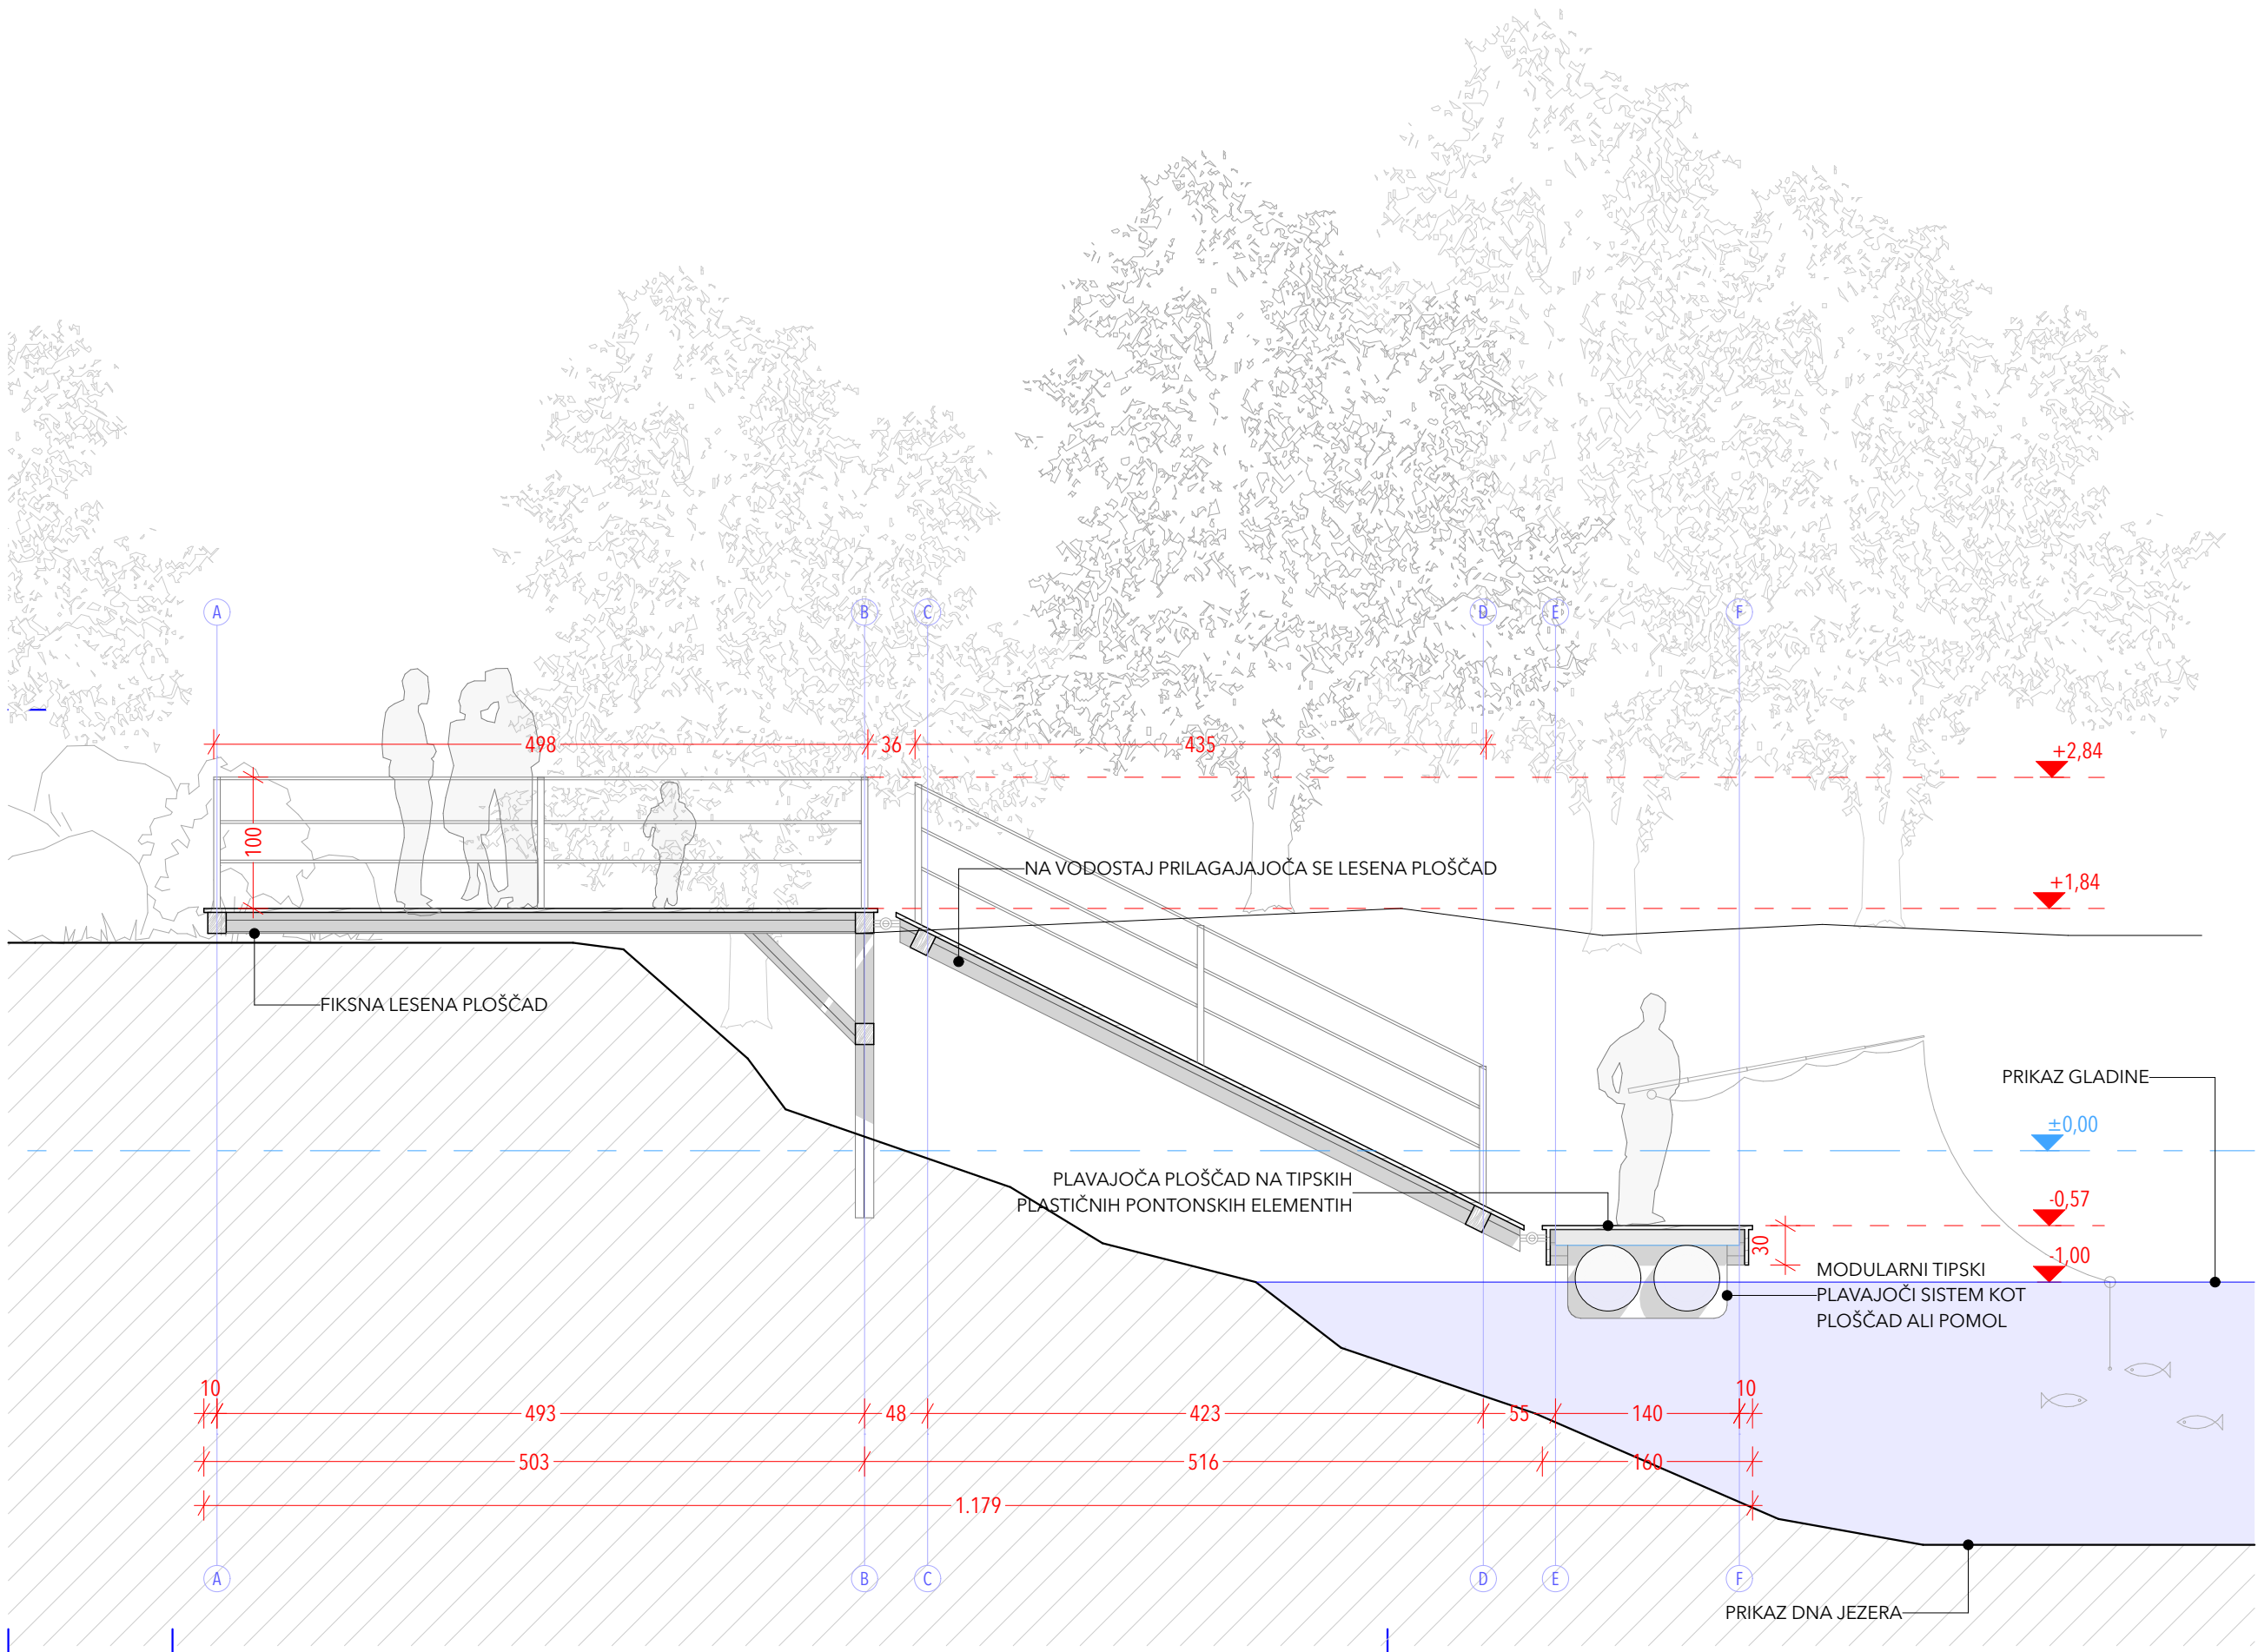

Ta risba predstavlja avtorsko lastnino podjetja Kubico Domino Arhitekti d.o.o.  
Za kakršnokoli javno predstavitev ali kopiranje ter risbe je pridobiti pisno dovoljenje podjetja Kubico Domino Arhitekti d.o.o.  
- ne spreminjaj merila te risbe  
- vse dimenzije je potrebno preveriti na mestu samem  
- vse neuskajenosti je potrebno obvestiti podjetje Kubico Domino Arhitekti d.o.o. pred izvedbo del  
- vse nejasnosti je potrebno reševati z podjetjem Kubico Domino Arhitekti d.o.o.  
goran.dominko@gmail.com  
maja.dominko@gmail.com

k.o. 246 BORECI




kubico domino arhitekti d.o.o.  
Žabnica 62e, 1357 Notranje Gorice  
041 740 622, 041 204 300  
www.kubicodomino.si

Investitor  
Občina Križevci pri Ljutomeru  
Križevci pri Ljutomeru 11  
9242 Križevci pri Ljutomeru

Objekt  
VKLUČITEV KAMEŠNICE V  
TURISTIČNO PONUDBO PARKA  
DOŽIVETIJ V KRIŽEVCIH

Projektanta  
Goran Dominko, udia  
Maja Dominko, udia  
Odg vodja projekta  
Goran Dominko, udia  
A-0052

faza načrta	PZI
vrsta načrta	ARHITEKTURA
datum	08/07/2020
št projekta	113-20
Risba	PONTONSKA PLOŠČAD VAR.1 - PREREZ
merilo	1:50
št risbe	B.4

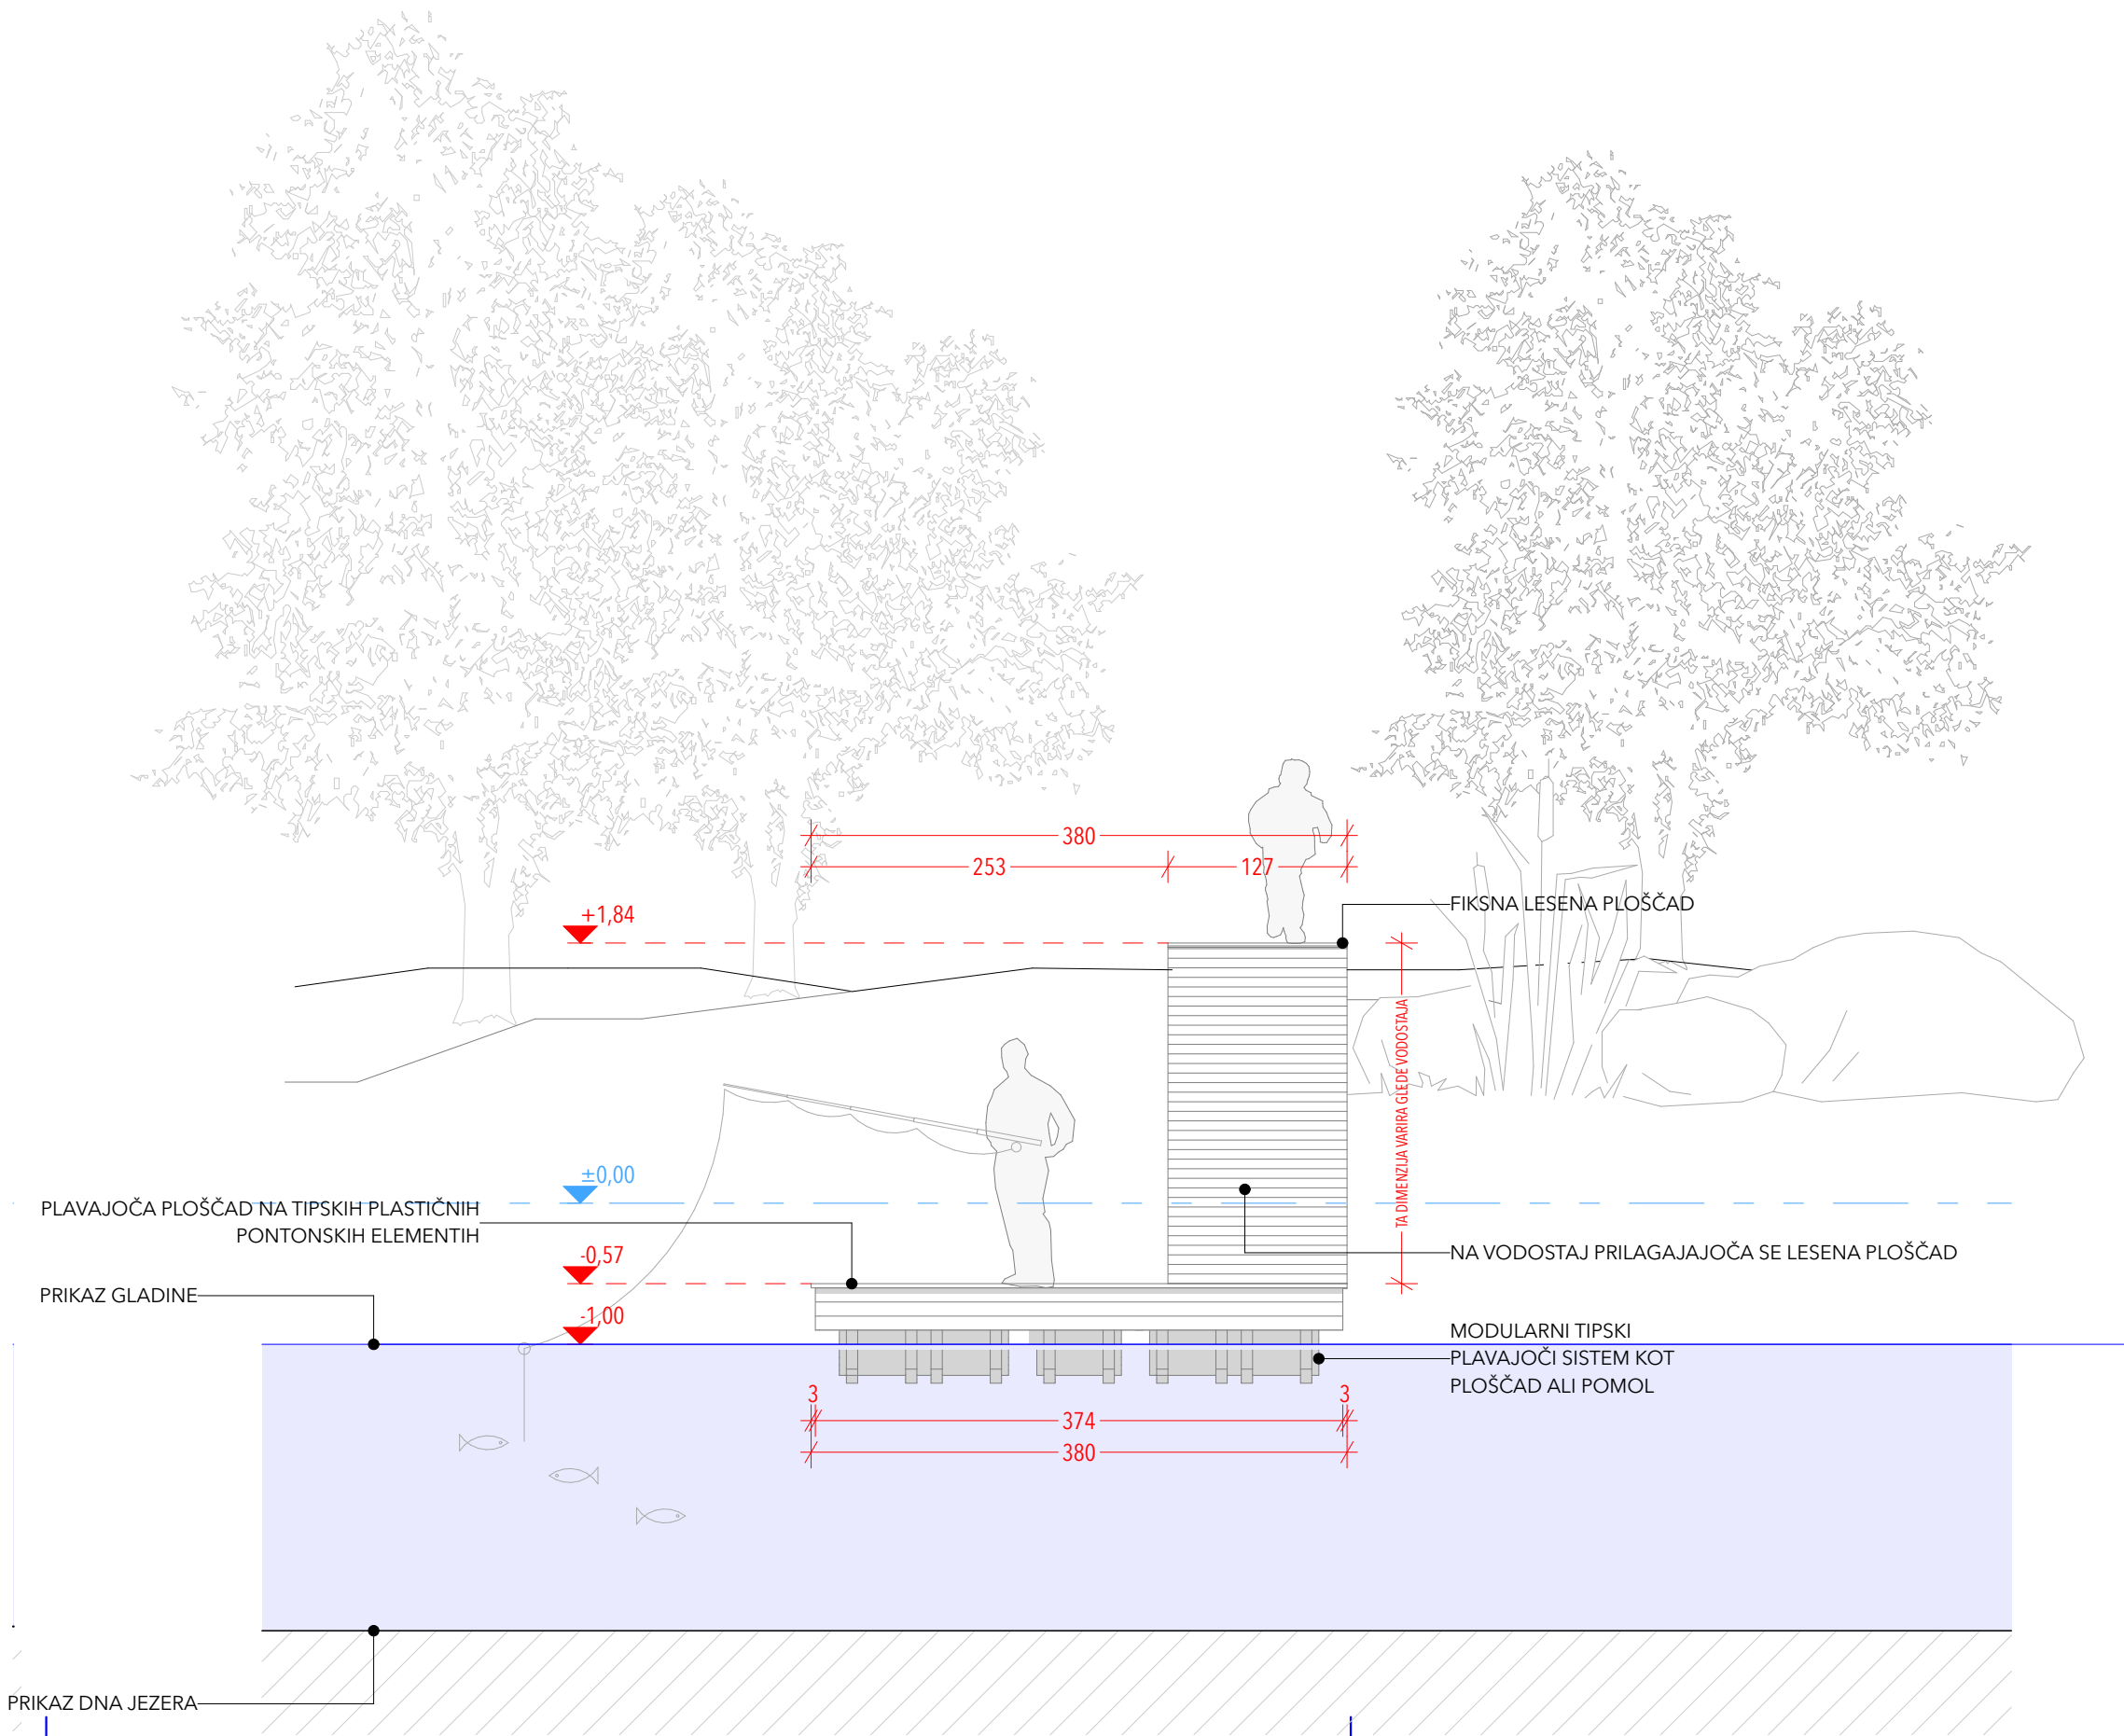

Ta risba predstavlja avtorsko lastnino podjetja Kubico Domino Arhitekti d.o.o..  
Za kakršnokoli javno predstavitev ali kopiranje ter risbe je pridobiti pisno dovoljenje podjetja Kubico Domino Arhitekti d.o.o..  
- ne spreminjaj merila te risbe  
- vse dimenzije je potrebno preveriti na mestu samem  
- vse neuskладjenosti je potrebno obvestiti podjetje Kubico Domino Arhitekti d.o.o. pred izvedbo del  
- vse nejasnosti je potrebno reševati z podjetjem Kubico Domino Arhitekti d.o.o..  
goran.dominko@gmail.com  
maja.dominko@gmail.com

k.o. 246 BORECI



kubico domino arhitekti d.o.o.  
Žabnica 62e, 1357 Notranje Gorice  
041 740 622, 041 204 300  
www.kubicodomino.si



Investitor  
Občina Križevci pri Ljutomeru  
Križevci pri Ljutomeru 11  
9242 Križevci pri Ljutomeru

Objekt  
**VKLJUČITEV KAMEŠNICE V  
TURISTIČNO PONUDBO PARKA  
DOŽIVETIJ V KRIŽEVCIH**

Projektanta  
Goran Dominko, udia  
Maja Dominko, udia  
Odg vodja projekta  
Goran Dominko, udia  
A-0052

faza načrta	PZI
vrsta načrta	ARHITEKTURA
datum	08/07/2020
št projekta	<b>113-20</b>
Risba	PONTONSKA PLOŠČAD VAR.1- POGLED
merilo	1:50
št risbe	<b>B.5</b>



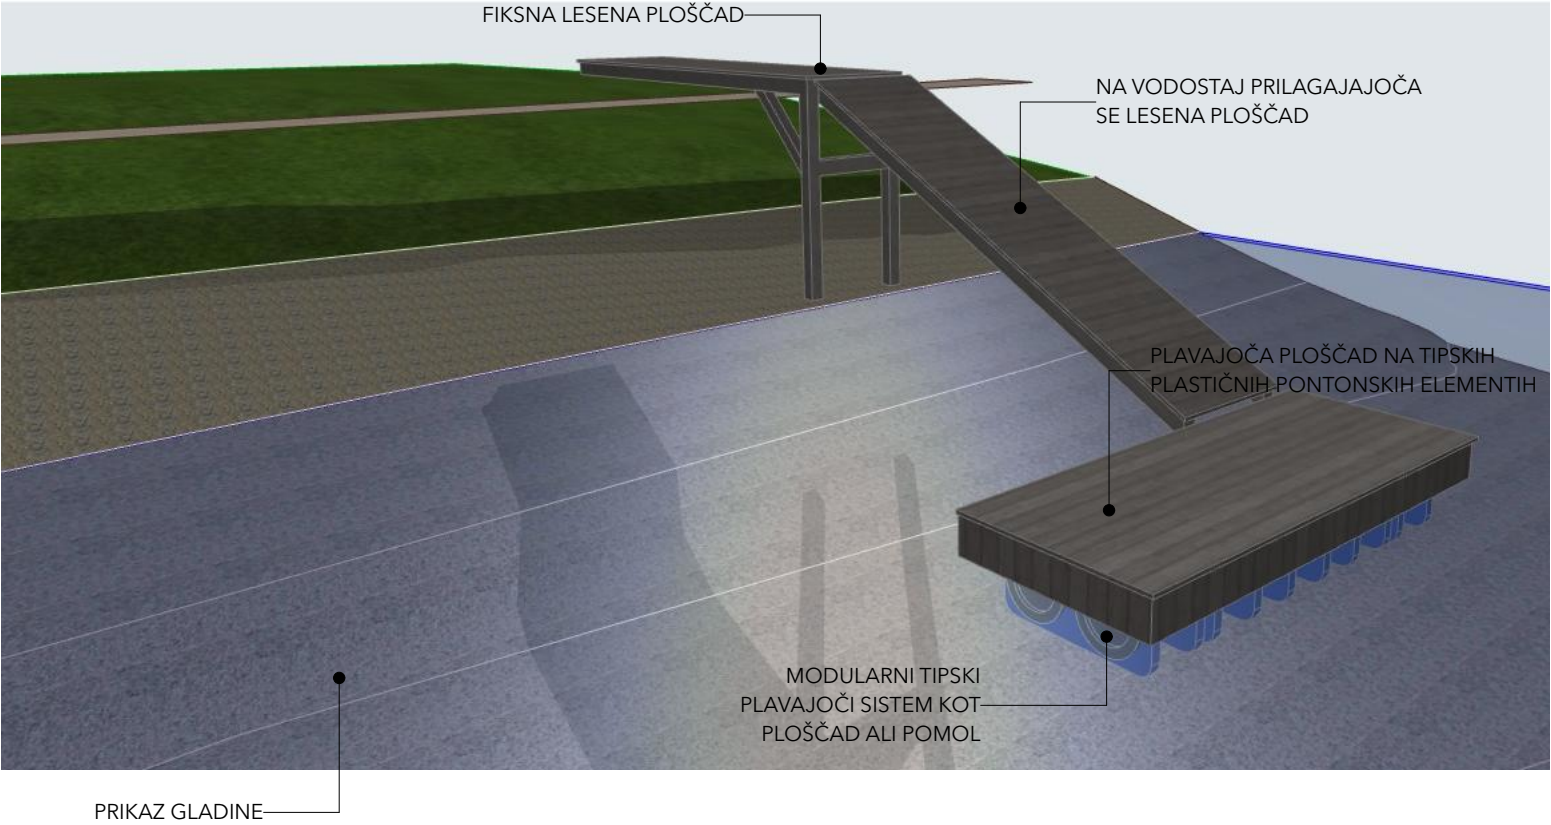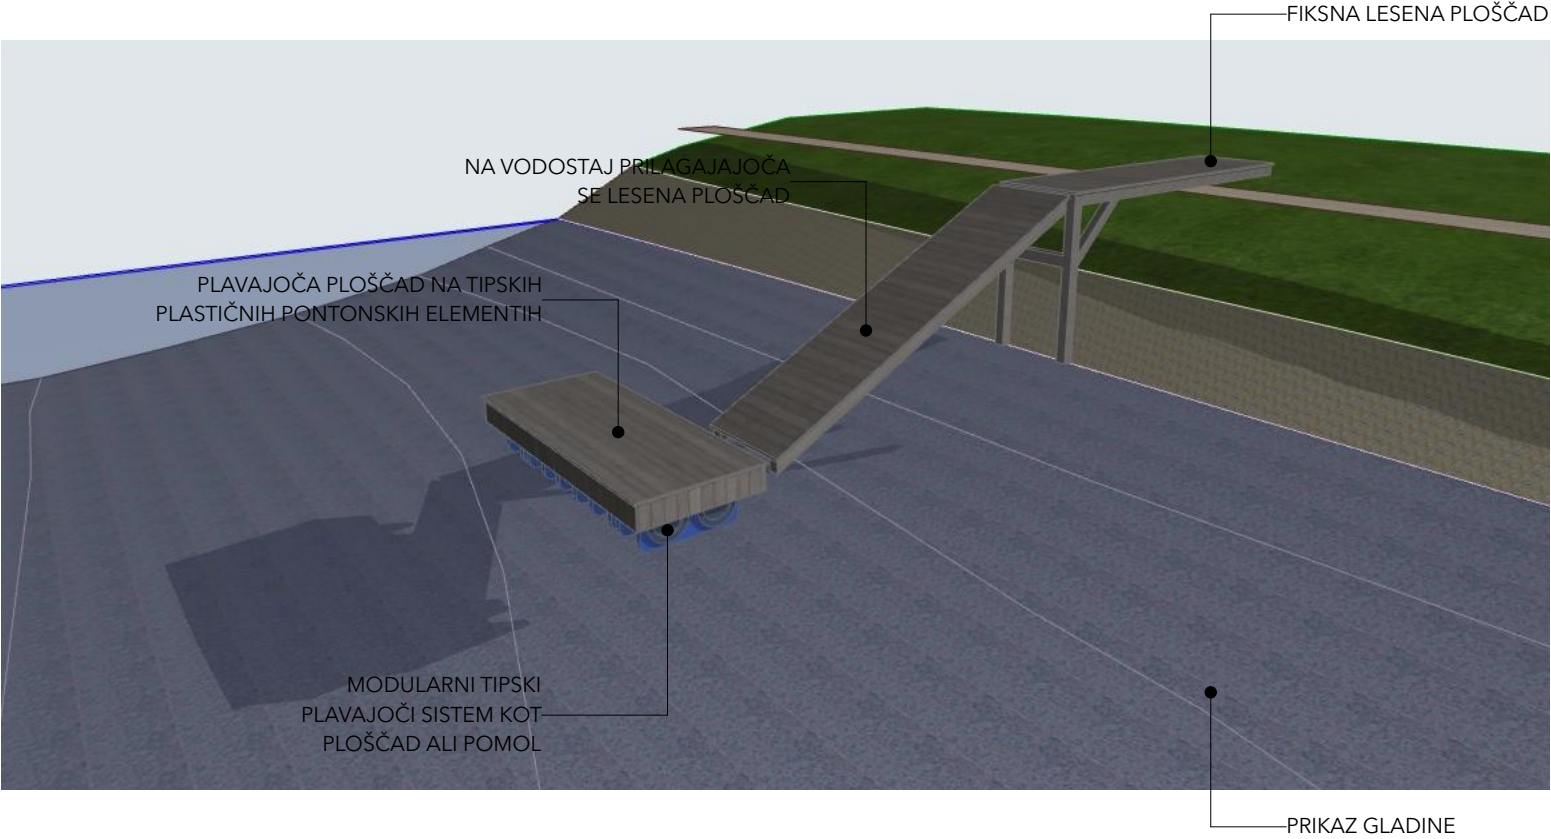

Ta risba predstavlja avtorsko lastnino podjetja Kubico Domino Arhitekti d.o.o.  
Za kakršnokoli javno predstavitev ali kopiranje ter risbe je pridobiti pisno dovoljenje podjetja Kubico Domino Arhitekti d.o.o.  
- ne spreminjaj merila te risbe  
- vse dimenzije je potrebno preveriti na mestu samem  
- vse neuskладjenosti je potrebno obvestiti podjetje Kubico Domino Arhitekti d.o.o. pred izvedbo del  
- vse nejasnosti je potrebno reševati z podjetjem Kubico Domino Arhitekti d.o.o.  
goran.dominko@gmail.com  
maja.dominko@gmail.com

k.o. 246 BORECI




kubico domino arhitekti d.o.o.  
Žabnica 62e, 1357 Notranje Gorice  
041 740 622, 041 204 300  
www.kubicodomino.si

Investitor  
Občina Križevci pri Ljutomeru  
Križevci pri Ljutomeru 11  
9242 Križevci pri Ljutomeru

Objekt  
**VKLJUČITEV KAMEŠNICE V  
TURISTIČNO PONUDBO PARKA  
DOŽIVETIJ V KRIŽEVCIH**

Projektanta  
Goran Dominko, udia  
Maja Dominko, udia  
Odg vodja projekta  
Goran Dominko, udia  
A-0052

faza načrta	PZI
vrsta načrta	ARHITEKTURA
datum	08/07/2020
št projekta	<b>113-20</b>
Risba	PONTONSKA PLOŠČAD VAR.1- 3D
merilo	
št risbe	<b>B.6</b>

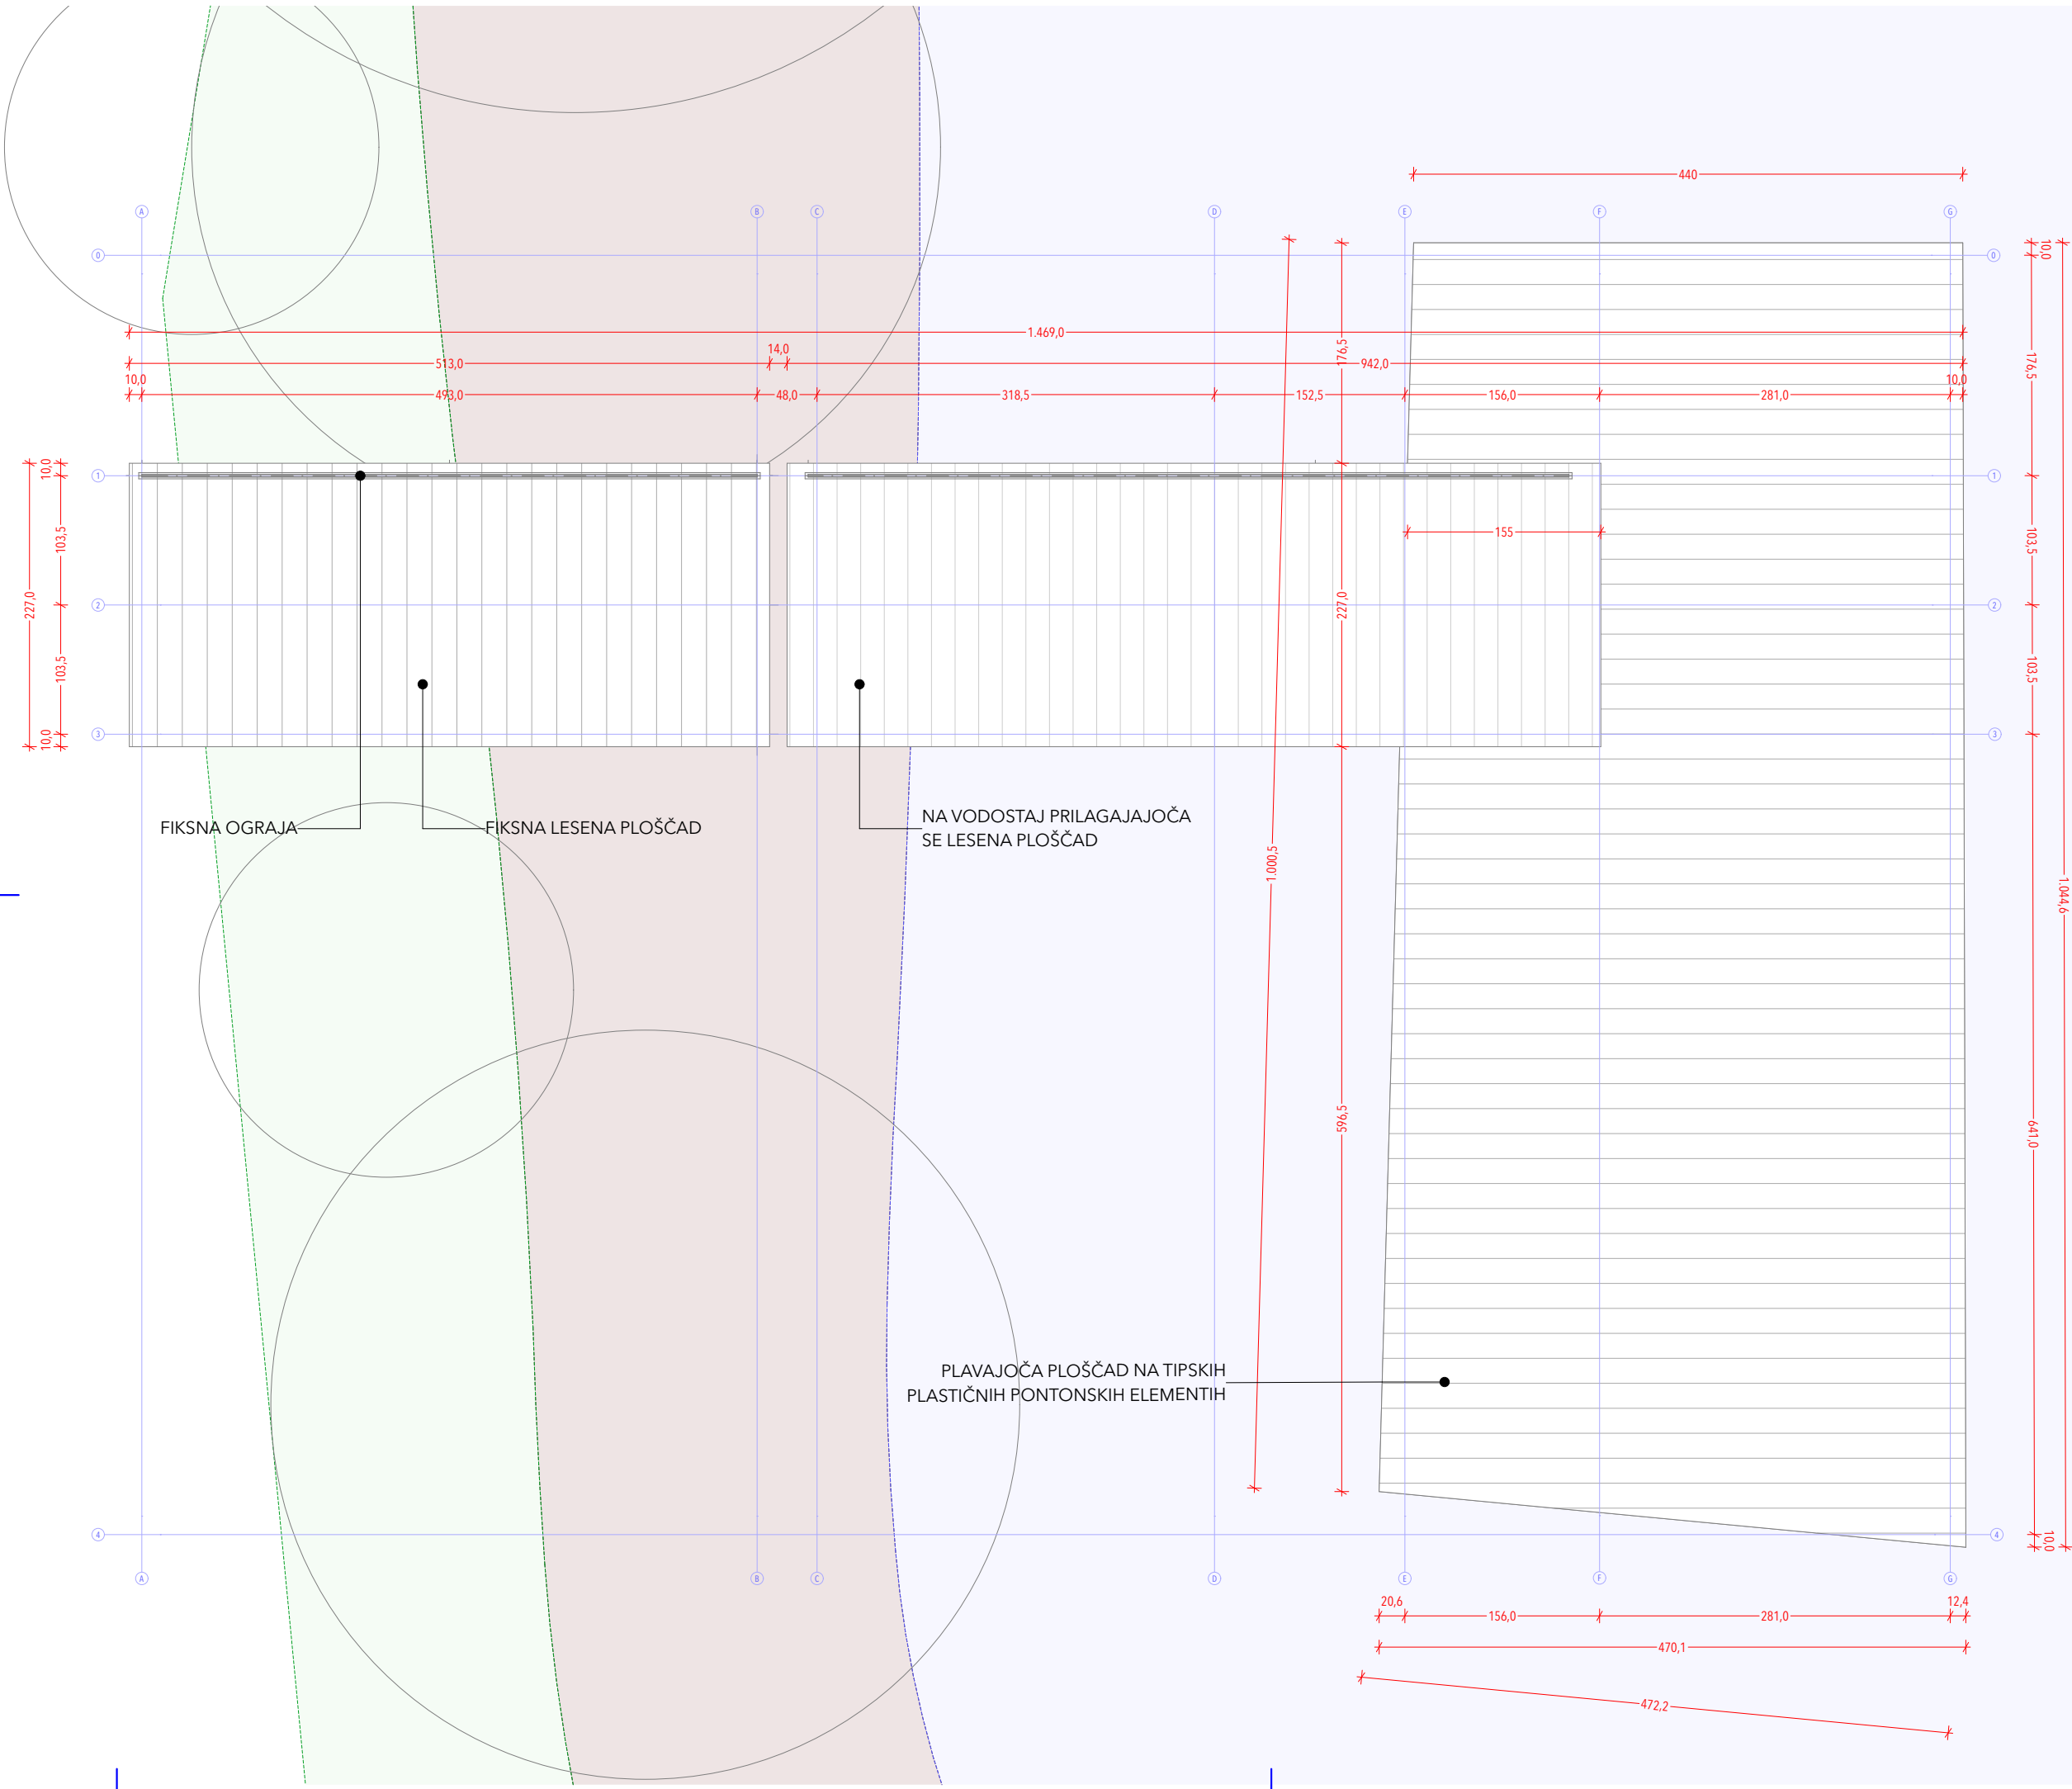

Ta risba predstavlja avtorsko lastnino podjetja Kubico Domino Arhitekti d.o.o..  
Za kakršnokoli javno predstavitev ali kopiranje ter risbe je pridobiti pisno dovoljenje podjetja Kubico Domino Arhitekti d.o.o..  
- ne spreminjaj merila te risbe  
- vse dimenzije je potrebno preveriti na mestu samem  
- vse neuskkljenosti je potrebno obvestiti podjetje Kubico Domino Arhitekti d.o.o. pred izvedbo del  
- vse nejasnosti je potrebno reševati z podjetjem Kubico Domino Arhitekti d.o.o.  
goran.dominko@gmail.com  
maja.dominko@gmail.com

k.o. 246 BORECI



kubico domino arhitekti d.o.o.


Žabnica 62e, 1357 Notranje Gorice  
041 740 622, 041 204 300  
www.kubico-domino.si

Investitor  
Občina Križevci pri Ljutomeru  
Križevci pri Ljutomeru 11  
9242 Križevci pri Ljutomeru

Objekt  
**VKLJUČITEV KAMEŠNICE V  
TURISTIČNO PONUDBO PARKA  
DOŽIVETIJ V KRIŽEVCIH**

Projektanta  
Goran Dominko, udia  
Maja Dominko, udia  
Odg. vodja projekta  
Goran Dominko, udia  
A-0052

faza načrta	PZI
vrsta načrta	ARHITEKTURA
datum	08/07/2020
št projekta	<b>113-20</b>
Risba	<b>PONTONSKA PLOŠČAD VAR.2- TLORIS</b>
merilo	1:50
št risbe	<b>B.7</b>

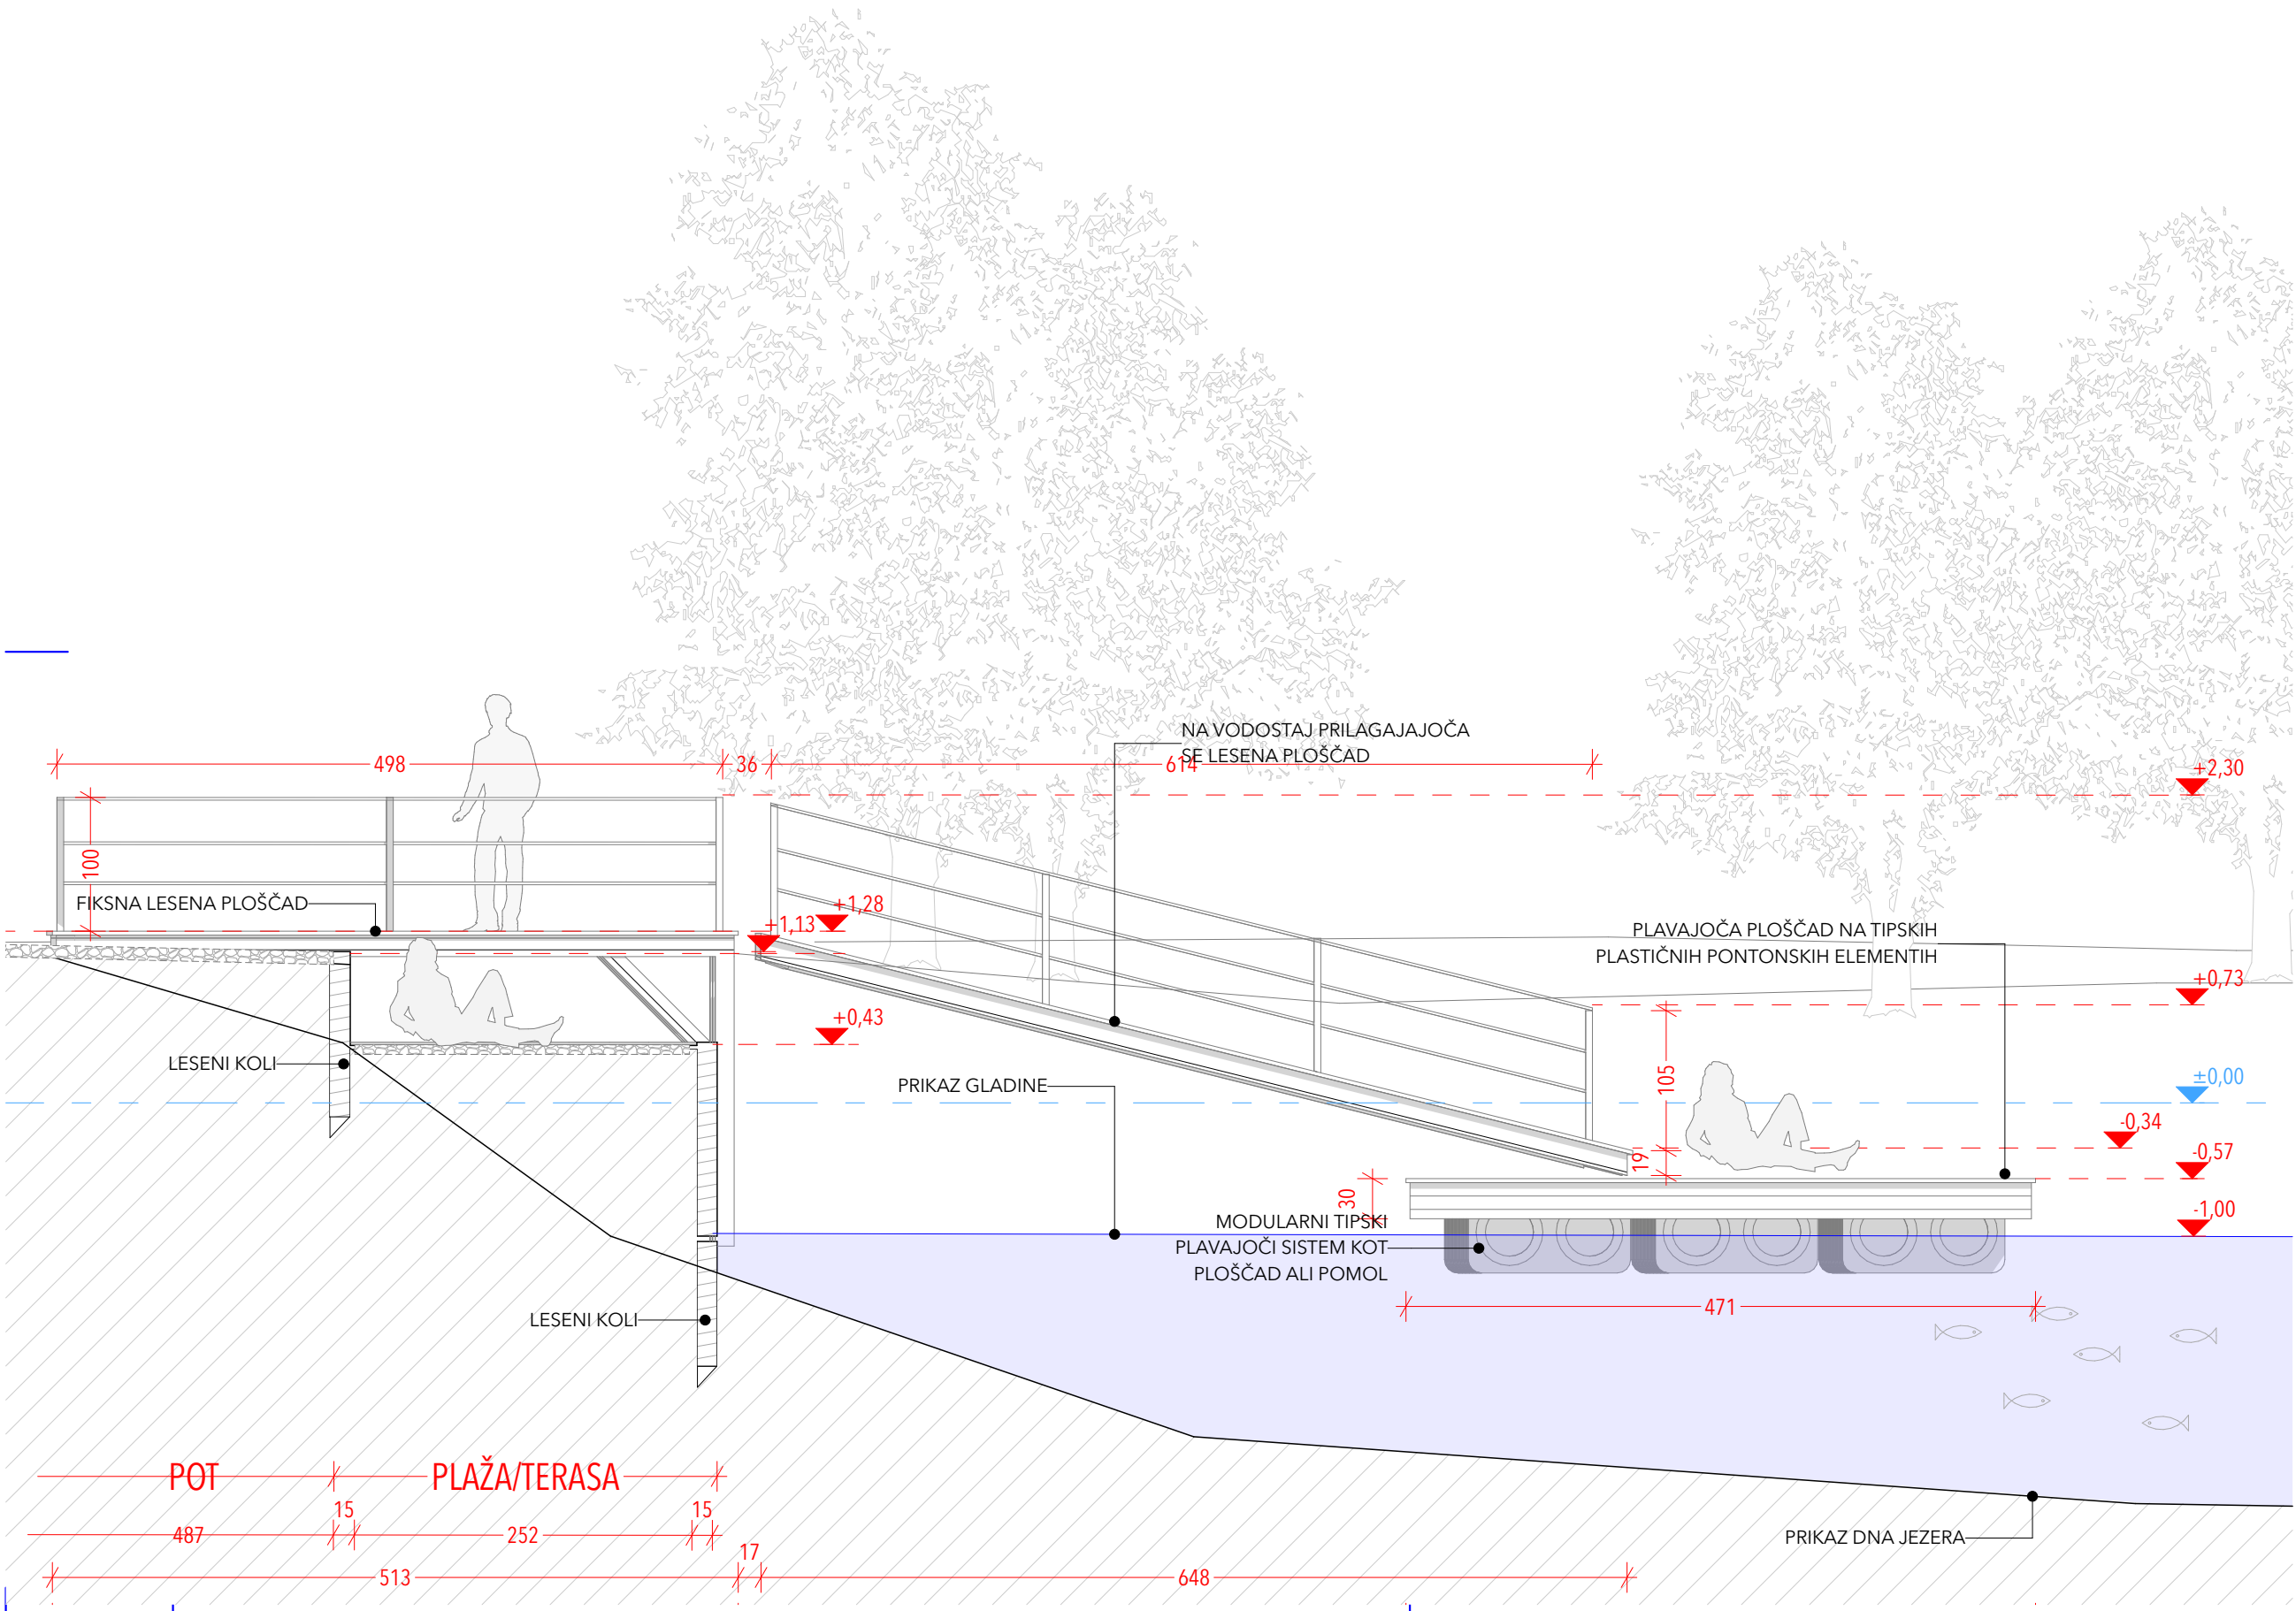

Ta risba predstavlja avtorsko lastnino podjetja Kubico Domino Arhitekti d.o.o.  
Za kakršnokoli javno predstavitev ali kopiranje ter risbe je pridobiti pisno dovoljenje podjetja Kubico Domino Arhitekti d.o.o.  
- ne spreminjaj merila te risbe  
- vse dimenzije je potrebno preveriti na mestu samem  
- vse neuskkljenosti je potrebno obvestiti podjetje Kubico Domino Arhitekti d.o.o. pred izvedbo del  
- vse nejasnosti je potrebno reševati z podjetjem Kubico Domino Arhitekti d.o.o.  
goran.dominko@gmail.com  
maja.dominko@gmail.com

k.o. 246 BORECI

**KD a.**  
kubico domino arhitekti d.o.o.  
Žabnica 62e, 1357 Notranje Gorice  
041 740 622, 041 204 300  
www.kubicodomino.si


Investitor  
Občina Križevci pri Ljutomeru  
Križevci pri Ljutomeru 11  
9242 Križevci pri Ljutomeru

Objekt  
**VKLJUČITEV KAMEŠNICE V TURISTIČNO PONUDBO PARKA DOŽIVETIJ V KRIŽEVCIH**

Projektanta  
Goran Dominko, udia  
Maja Dominko, udia  
Odg vodja projekta  
Goran Dominko, udia  
A-0052

faza načrta	PZI
vrsta načrta	ARHITEKTURA
datum	08/07/2020
št projekta	<b>113-20</b>
Risba	PONTONSKA PLOŠČAD VAR.2 - PREREZ
merilo	1:50
št risbe	<b>B.8</b>



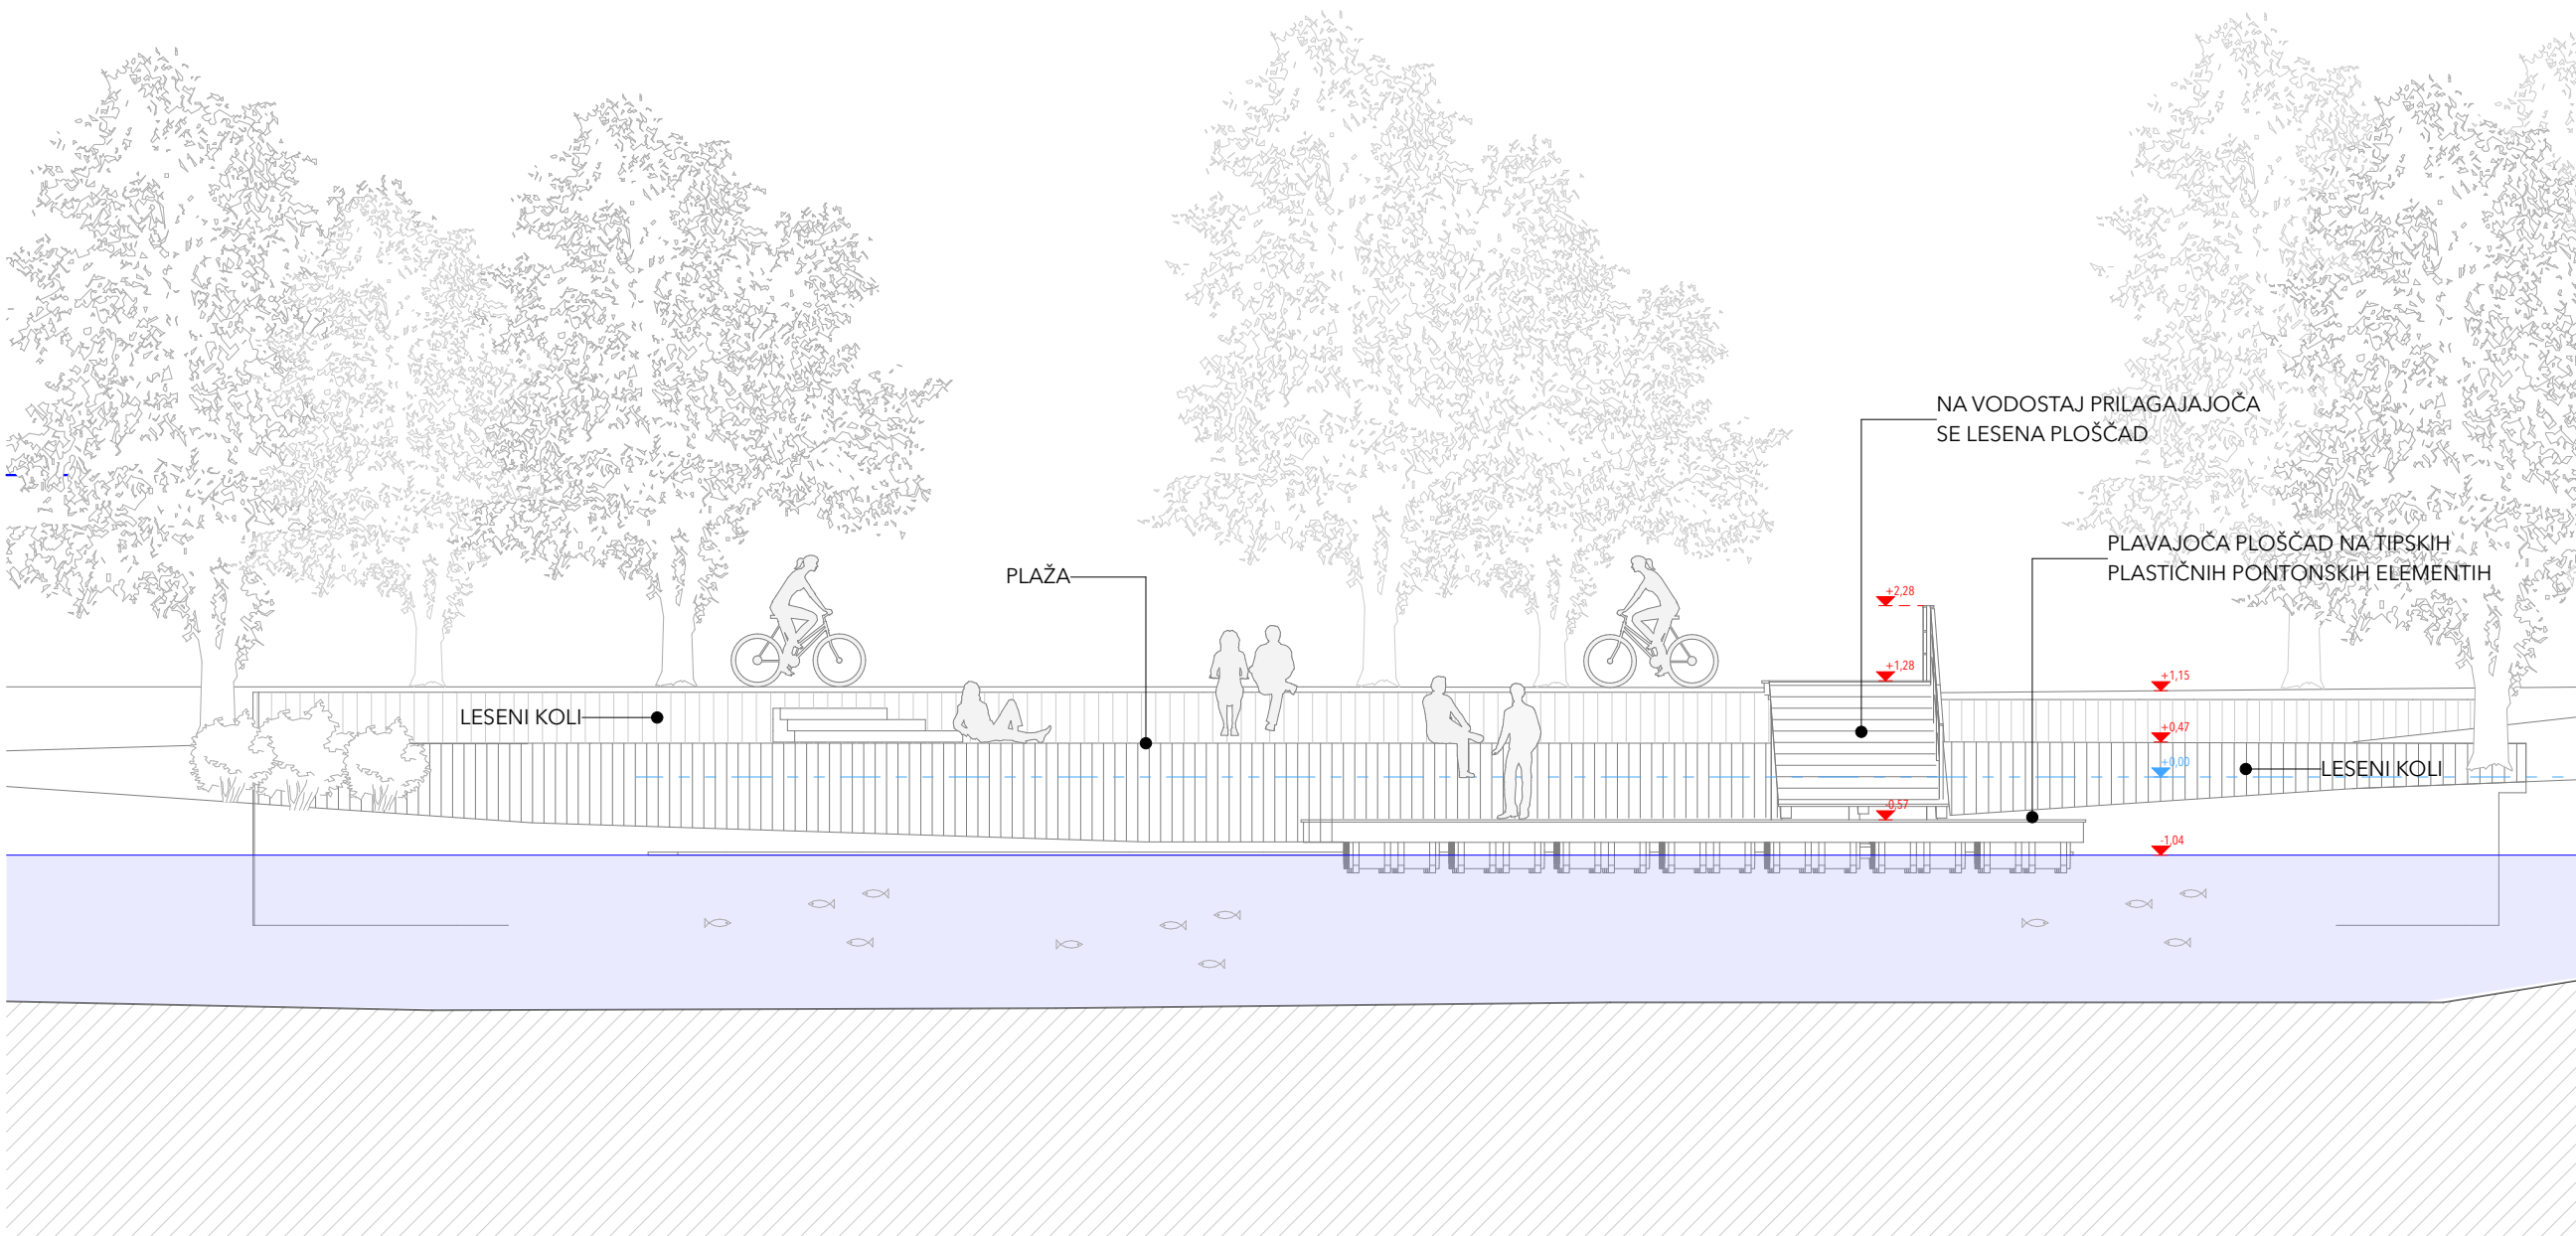

Ta risba predstavlja avtorsko lastnino podjetja Kubico Domino Arhitekti d.o.o.  
Za kakršnokoli javno predstavitev ali kopiranje ter risbe je pridobiti pisno dovoljenje podjetja Kubico Domino Arhitekti d.o.o.  
- ne spreminjaj merila te risbe  
- vse dimenzije je potrebno preveriti na mestu samem  
- vse neuskkljenosti je potrebno obvestiti podjetje Kubico Domino Arhitekti d.o.o. pred izvedbo del  
- vse nejasnosti je potrebno reševati z podjetjem Kubico Domino Arhitekti d.o.o.  
goran.dominko@gmail.com  
maja.dominko@gmail.com

k.o. 246 BORECI





kubico domino arhitekti d.o.o.  
Žabnica 62e, 1357 Notranje Gorice  
041 740 622, 041 204 300  
www.kubicodomino.si

Investitor  
Občina Križevci pri Ljutomeru  
Križevci pri Ljutomeru 11  
9242 Križevci pri Ljutomeru

Objekt  
VKLUČITEV KAMEŠNICE V  
TURISTIČNO PONUDBO PARKA  
DOŽIVETIJ V KRIŽEVCIH

Projektanta  
Goran Dominko, udia  
Maja Dominko, udia  
Odg vodja projekta  
Goran Dominko, udia  
A-0052

faza načrta	PZI
vrsta načrta	ARHITEKTURA
datum	08/07/2020
št projekta	113-20
Risba	PONTONSKA PLOŠČAD VAR.2 - POGLED
merilo	1:100
št risbe	B.9

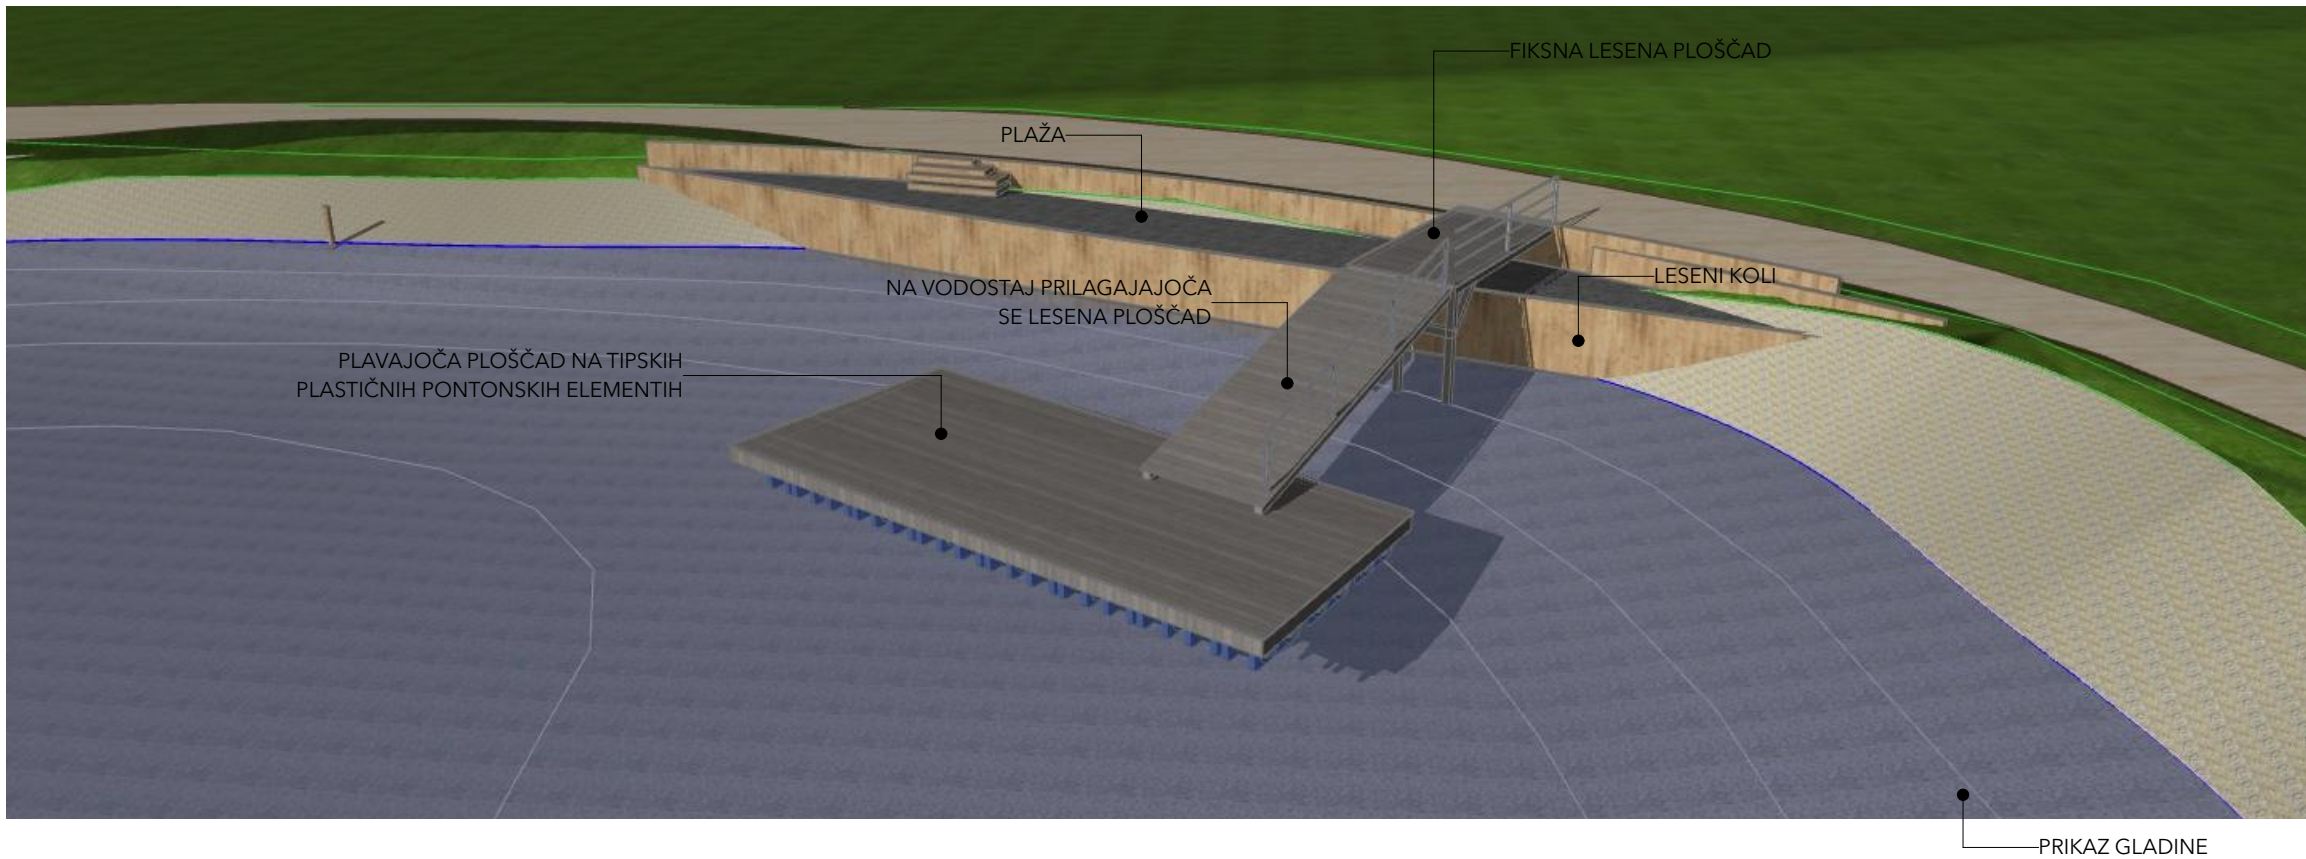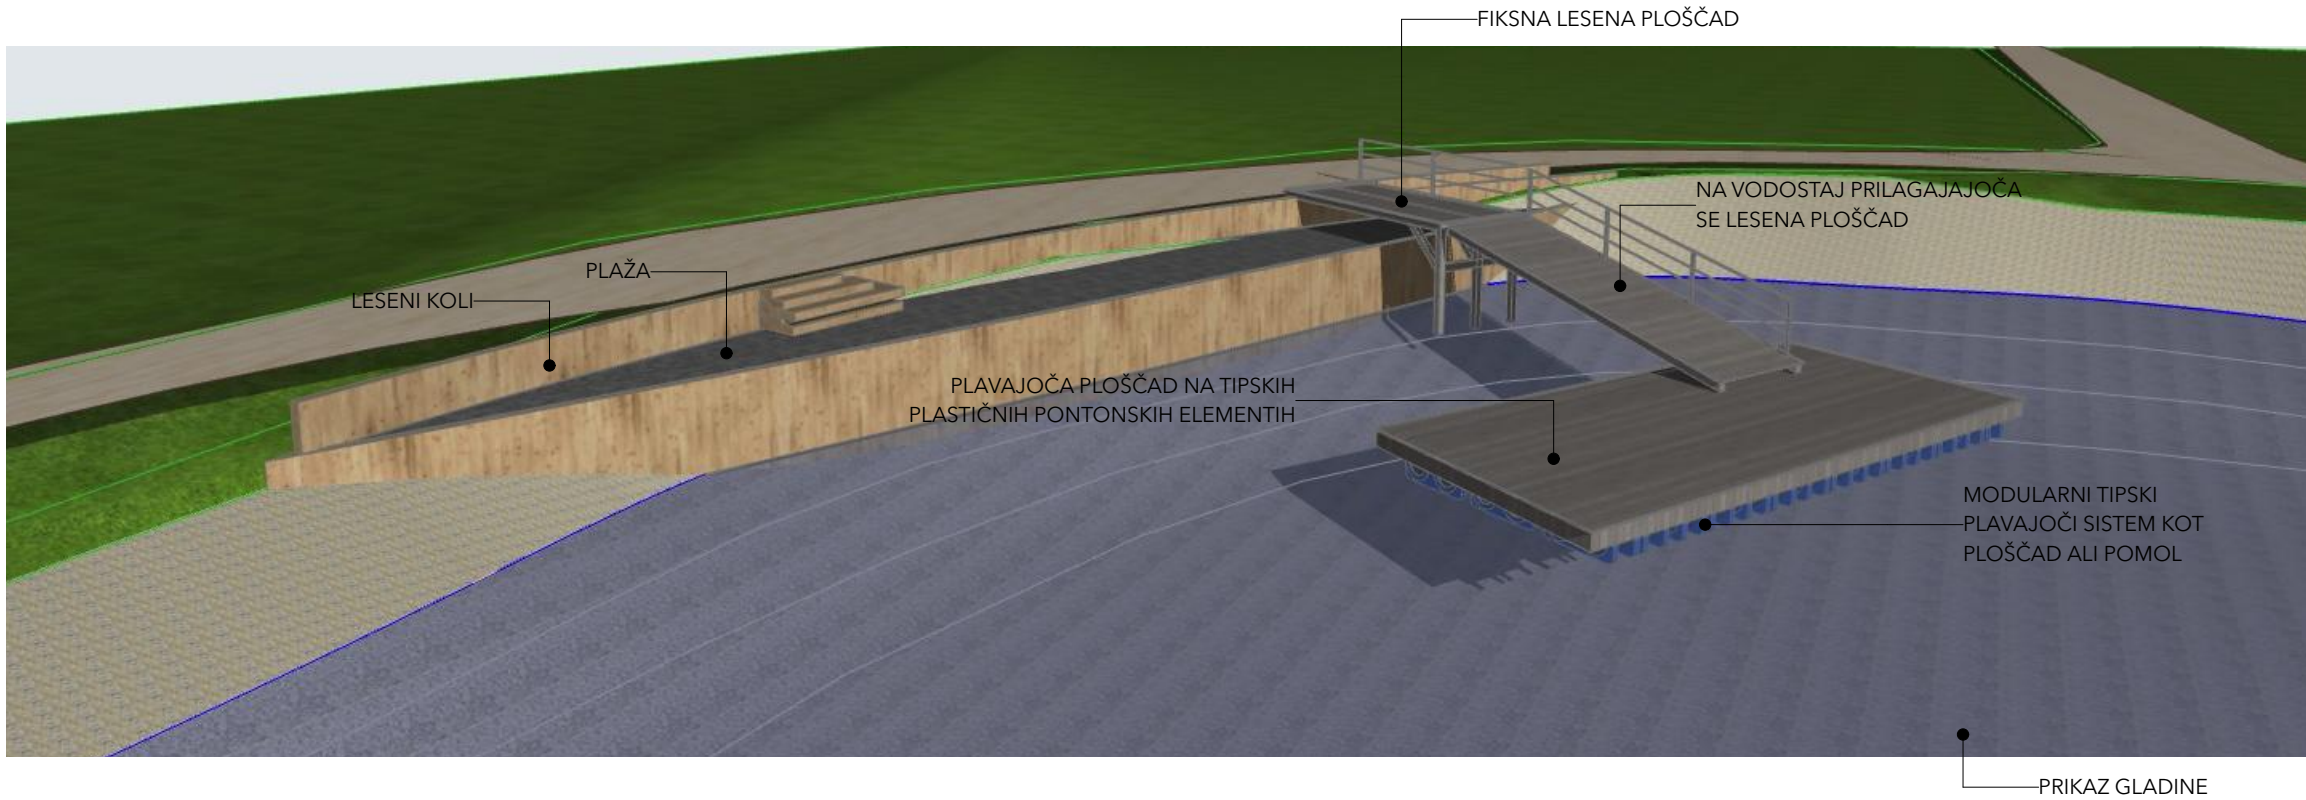

Ta risba predstavlja avtorsko lastnino podjetja Kubico Domino Arhitekti d.o.o.  
Za kakršnokoli javno predstavitev ali kopiranje ter risbe je pridobiti pisno dovoljenje podjetja Kubico Domino Arhitekti d.o.o.  
- ne spreminjaj merila te risbe  
- vse dimenzije je potrebno preveriti na mestu samem  
- vse neuskладjenosti je potrebno obvestiti podjetje Kubico Domino Arhitekti d.o.o. pred izvedbo del  
- vse nejasnosti je potrebno reševati z podjetjem Kubico Domino Arhitekti d.o.o.  
goran.dominko@gmail.com  
maja.dominko@gmail.com

k.o. 246 BORECI



kubico domino arhitekti d.o.o.  
Žabnica 62e, 1357 Notranje Gorice  
041 740 622, 041 204 300  
www.kubicodomino.si


Investitor  
Občina Križevci pri Ljutomeru  
Križevci pri Ljutomeru 11  
9242 Križevci pri Ljutomeru

Objekt  
**VKLJUČITEV KAMEŠNICE V  
TURISTIČNO PONUDBO PARKA  
DOŽIVETIJ V KRIŽEVCIH**

Projektanta  
Goran Dominko, udia  
Maja Dominko, udia  
Odg vodja projekta  
Goran Dominko, udia  
A-0052

faza načrta	PZI
vrsta načrta	ARHITEKTURA
datum	08/07/2020
št projekta	<b>113-20</b>
Risba	PONTONSKA PLOŠČAD VAR.2 - 3D
merilo	
št risbe	<b>B.10</b>



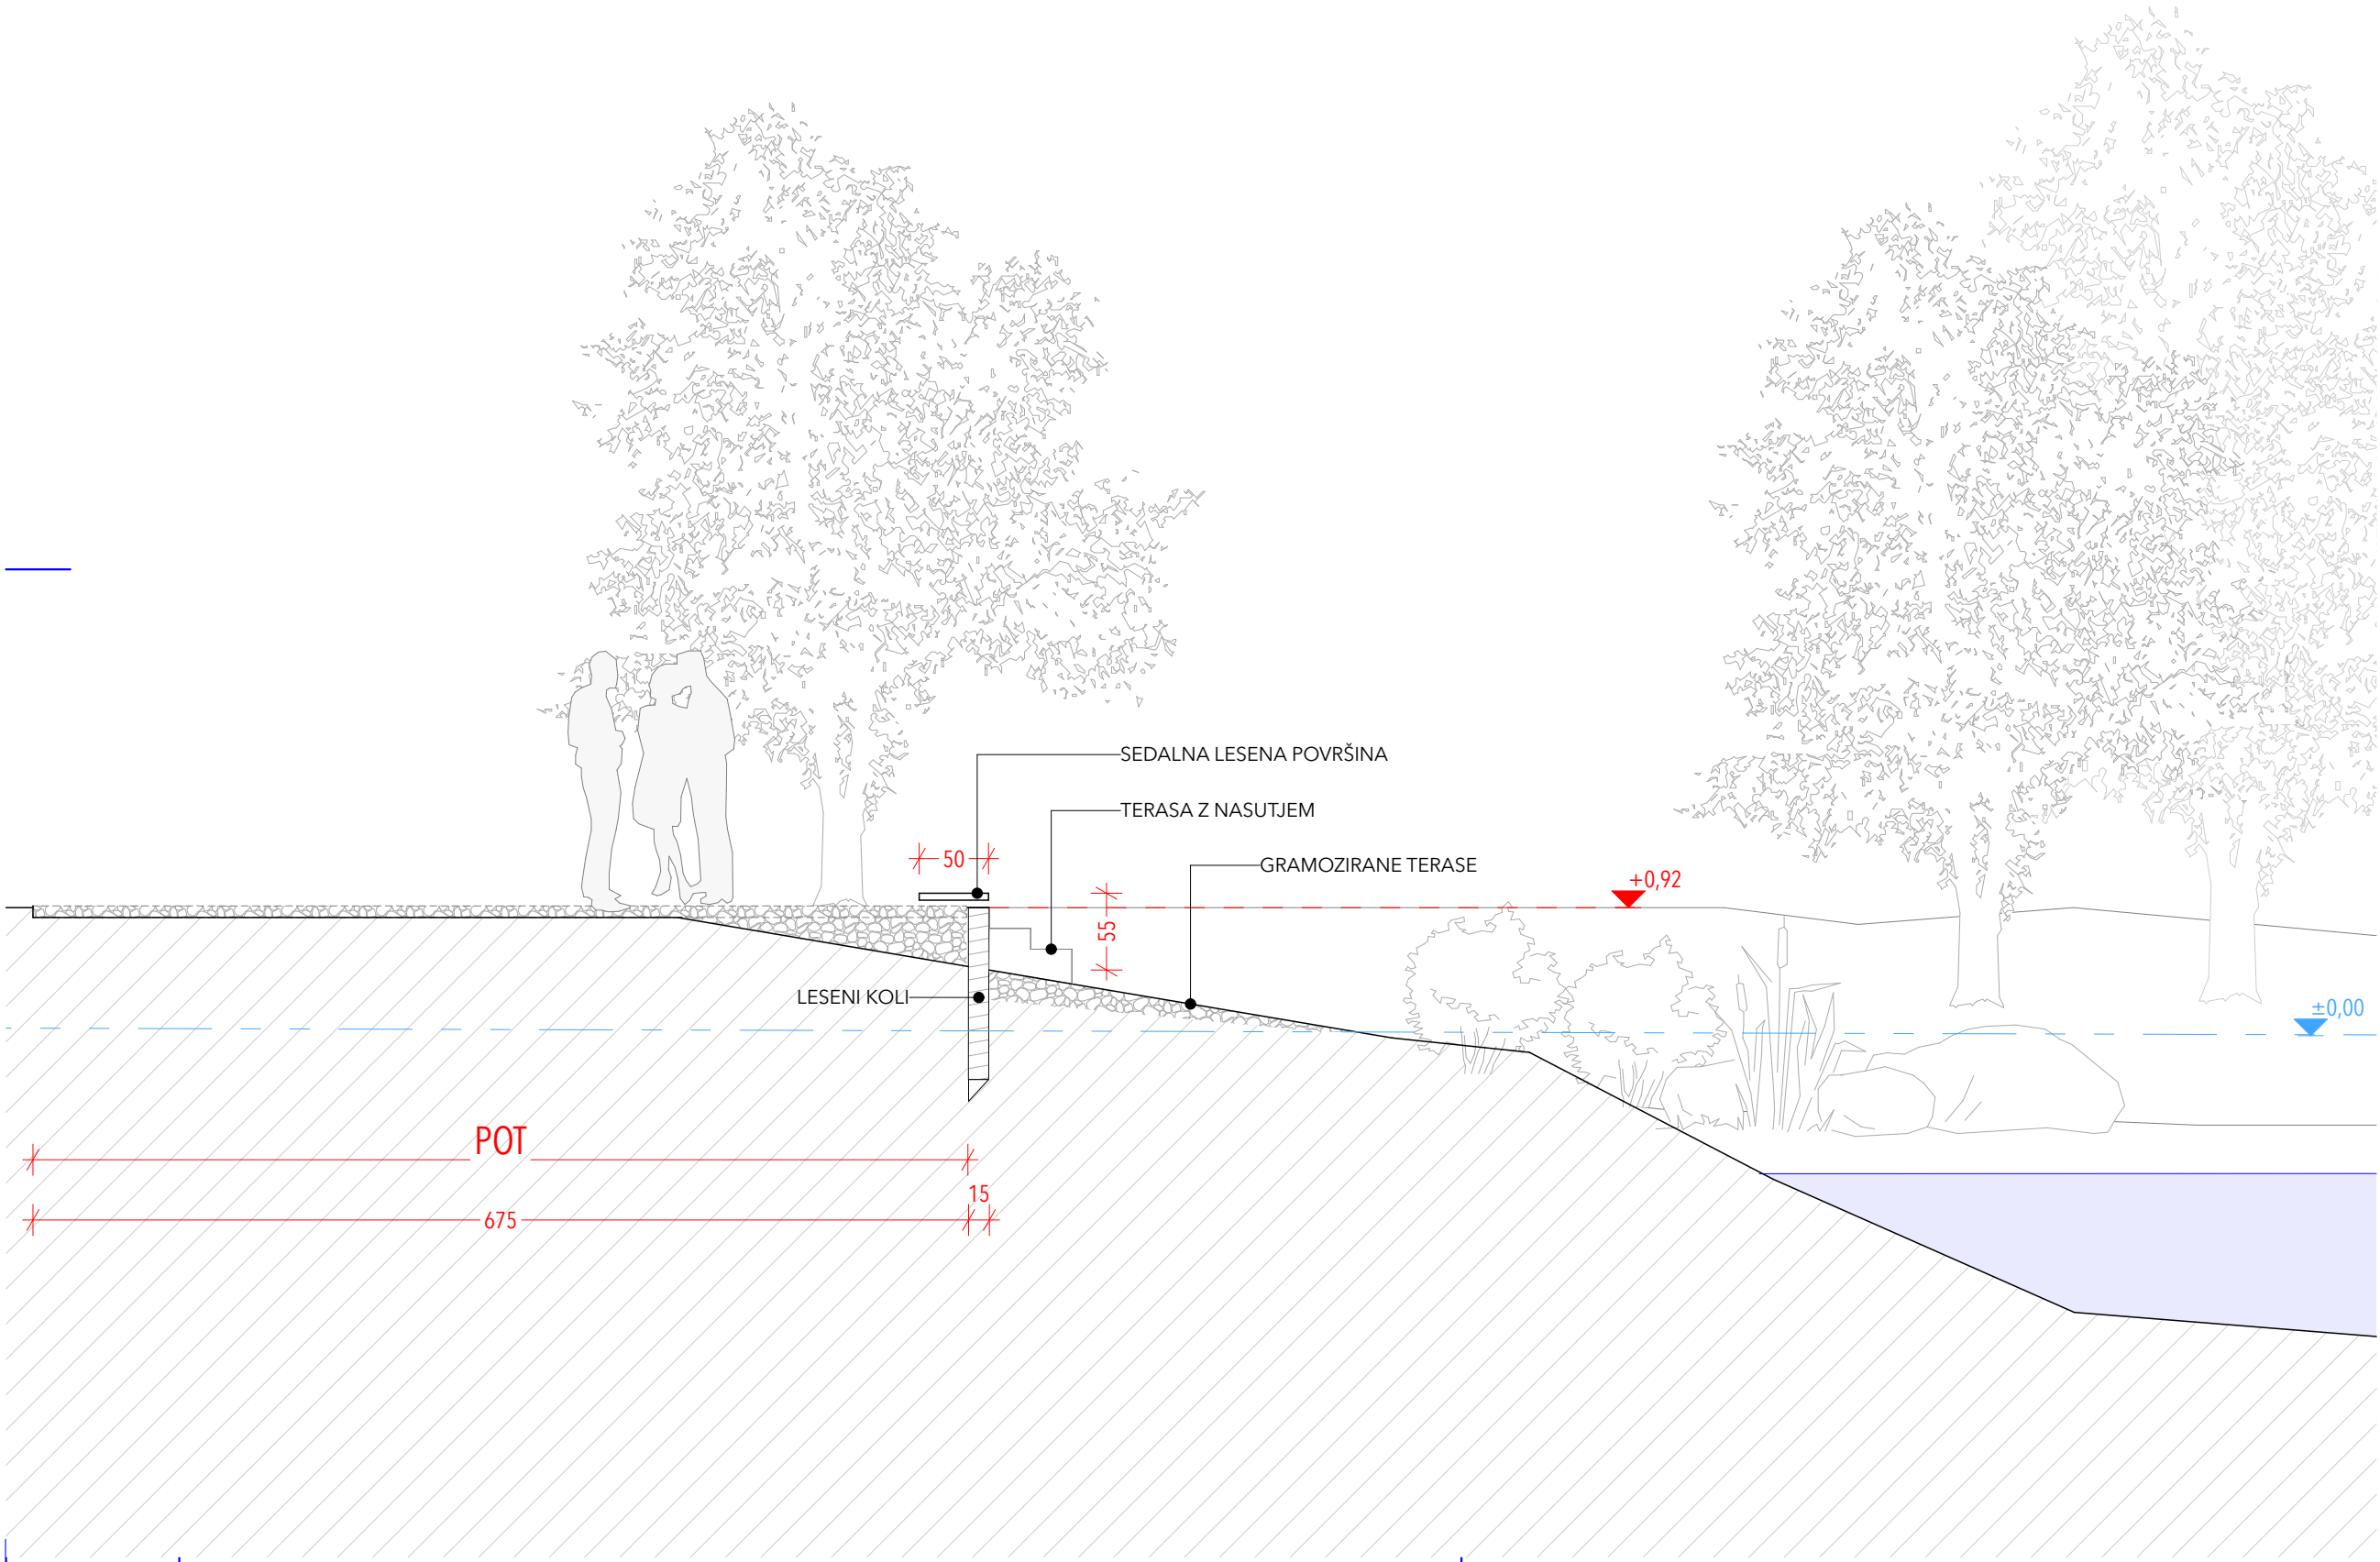

Ta risba predstavlja avtorsko lastnino podjetja Kubico Domino Arhitekti d.o.o.  
Za kakršnokoli javno predstavitev ali kopiranje ter risbe je pridobiti pisno dovoljenje podjetja Kubico Domino Arhitekti d.o.o.  
- ne spreminjaj merila te risbe  
- vse dimenzije je potrebno preveriti na mestu samem  
- vse neuskkljenosti je potrebno obvestiti podjetje Kubico Domino Arhitekti d.o.o. pred izvedbo del  
- vse nejasnosti je potrebno reševati z podjetjem Kubico Domino Arhitekti d.o.o.  
goran.dominko@gmail.com  
maja.dominko@gmail.com

k.o. 246 BORECI



kubico domino arhitekti d.o.o.  
Žabnica 62e, 1357 Notranje Gorice  
041 740 622, 041 204 300  
www.kubicodomino.si


Investitor  
Občina Križevci pri Ljutomeru  
Križevci pri Ljutomeru 11  
9242 Križevci pri Ljutomeru

Objekt  
VKLUČITEV KAMEŠNICE V  
TURISTIČNO PONUDBO PARKA  
DOŽIVETIJ V KRIŽEVCIH

Projektanta  
Goran Dominko, udia  
Maja Dominko, udia  
Odg vodja projekta  
Goran Dominko, udia  
A-0052

faza načrta	PZI
vrsta načrta	ARHITEKTURA
datum	08/07/2020
št projekta	113-20
Risba	GRAMOZIRANE TERASE - PREREZ
merilo	1:50
št risbe	B.11



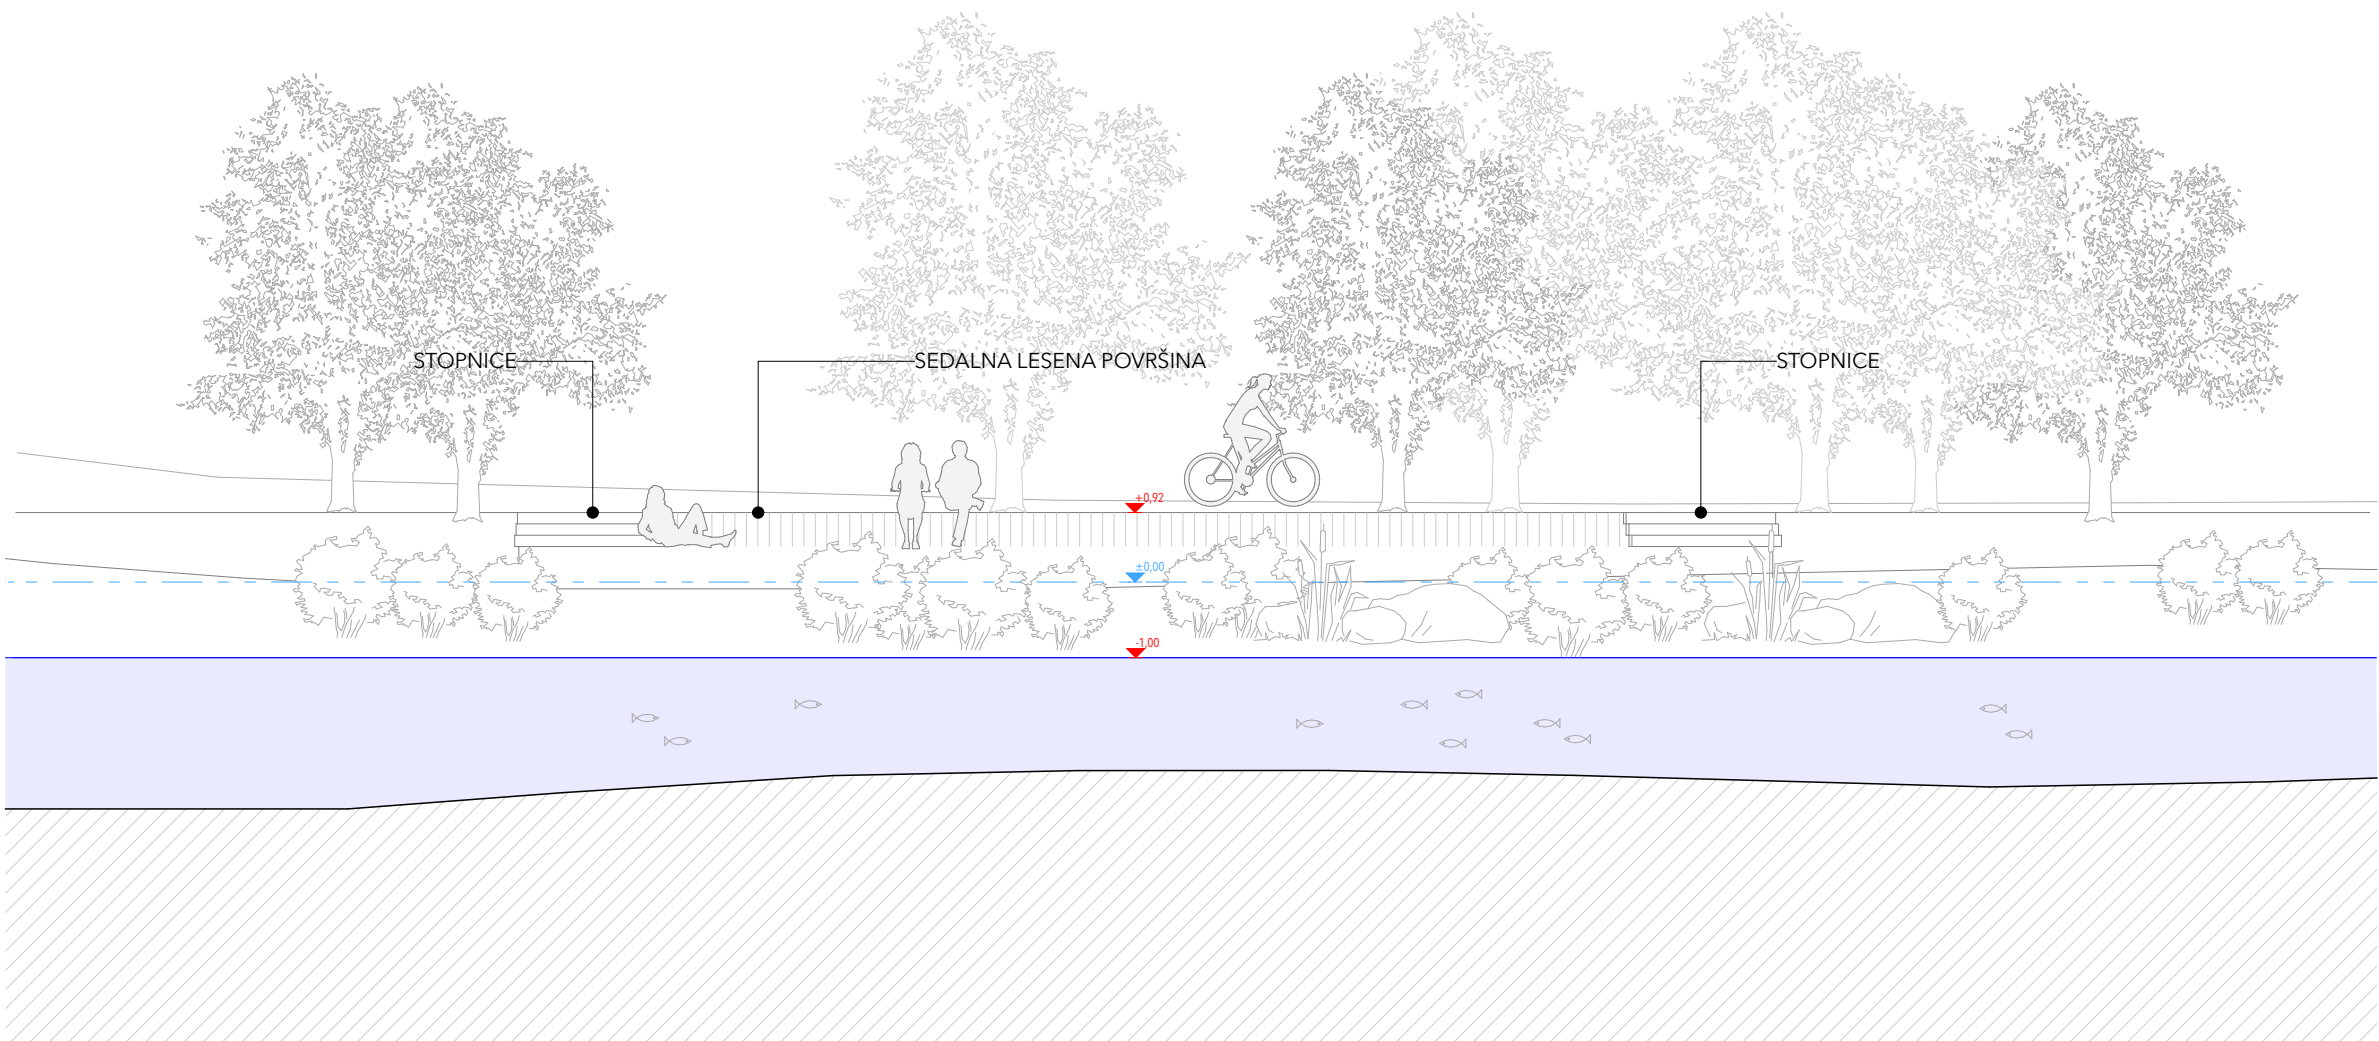

Ta risba predstavlja avtorsko lastnino podjetja Kubico Domino Arhitekti d.o.o.  
Za kakršnokoli javno predstavitev ali kopiranje ter risbe je pridobiti pisno dovoljenje podjetja Kubico Domino Arhitekti d.o.o.  
- ne spreminjaj merila te risbe  
- vse dimenzije je potrebno preveriti na mestu samem  
- vse neuskkljenosti je potrebno obvestiti podjetje Kubico Domino Arhitekti d.o.o. pred izvedbo del  
- vse nejasnosti je potrebno reševati z podjetjem Kubico Domino Arhitekti d.o.o.  
goran.dominko@gmail.com  
maja.dominko@gmail.com

k.o. 246 BORECI



kubico domino arhitekti d.o.o.  
Žabnica 62e, 1357 Notranje Gorice  
041 740 622, 041 204 300  
www.kubicodomino.si

Investitor  
Občina Križevci pri  
Ljutomeru  
Križevci pri Ljutomeru 11  
9242 Križevci pri Ljutomeru

Objekt  
**VKLJUČITEV KAMEŠNICE V  
TURISTIČNO PONUDBO PARKA  
DOŽIVETIJ V KRIŽEVCIH**

Projektanta  
Goran Dominko, udia  
Maja Dominko, udia  
Odg vodja projekta  
Goran Dominko, udia  
A-0052

faza načrta	PZI
vrsta načrta	ARHITEKTURA
datum	08/07/2020
št projekta	<b>113-20</b>
Risba	GRAMOZIRANE TERASE - POGLED
merilo	1:100
št risbe	<b>B.12</b>