


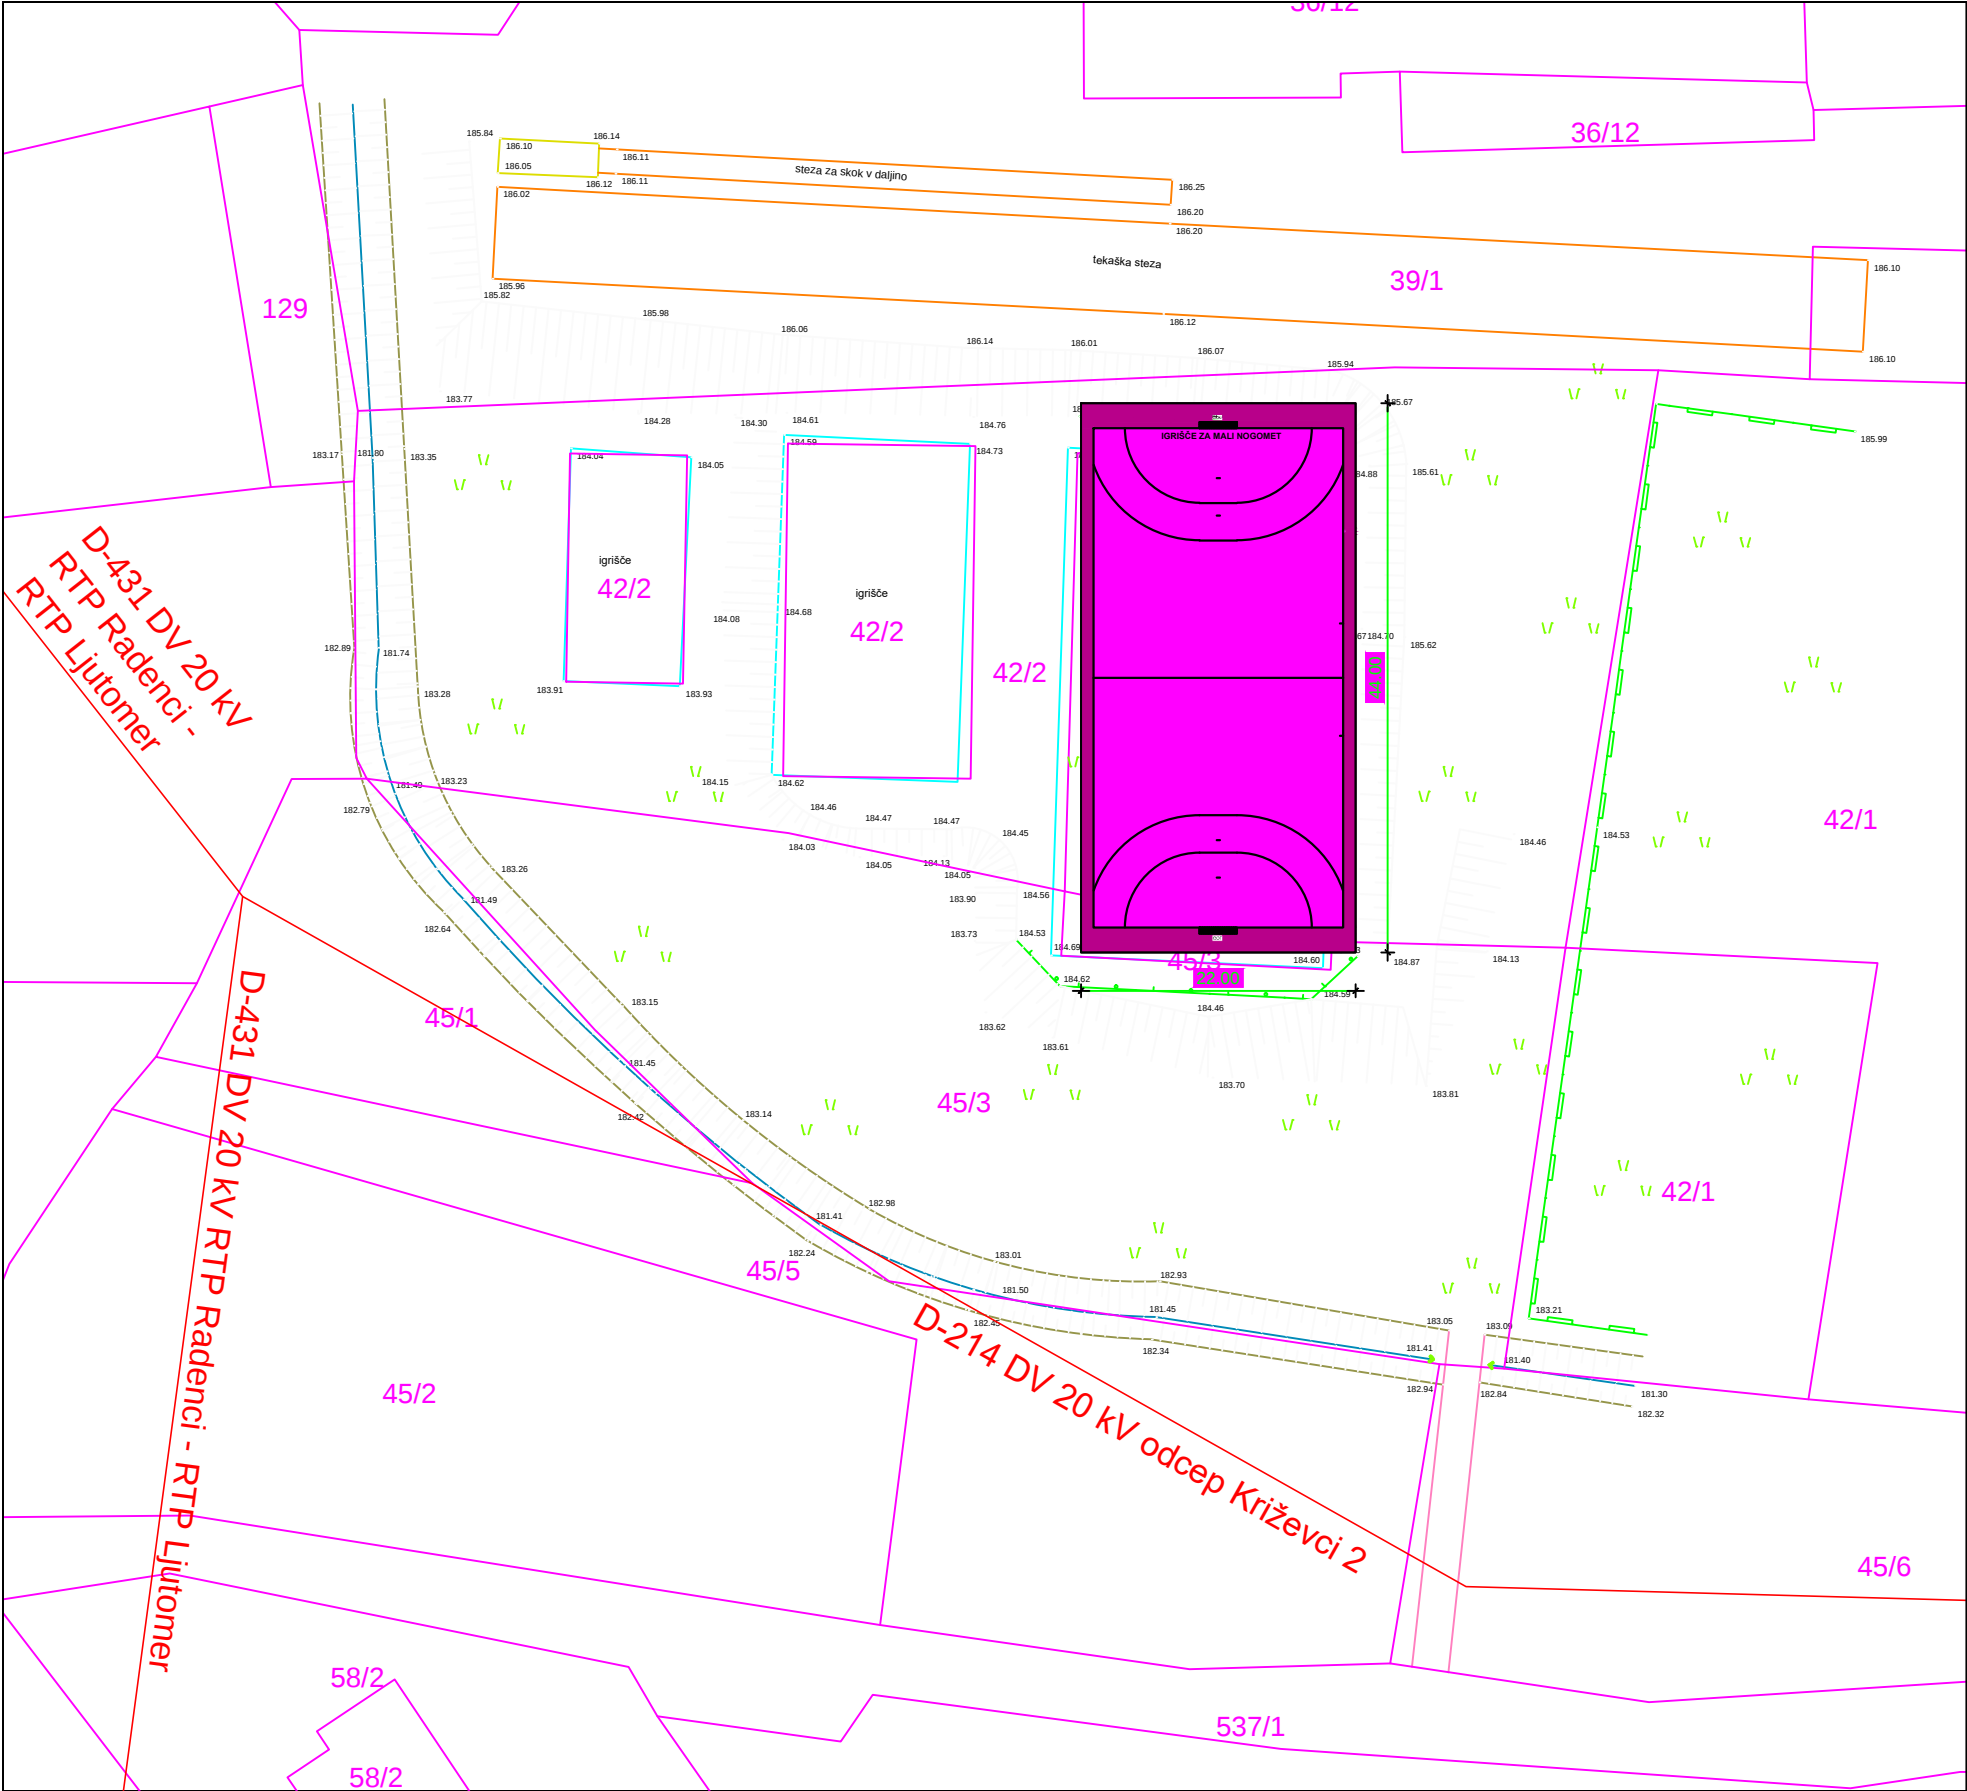

LEGENDA

V/

V/

▶

- Zelenica

- Propust

ograja žičnata

ograja lesena

TOČKE ZAKOLIČEVANJA KOORDINATA		
točka	GKX	GKY
1	587431,7651	158234,7451
2	587453,7651	158234,7451
3	587453,7651	158278,7451
4	587431,7651	158278,7451

V PRIMERU NEJASNOSTI SE OBVEZNO POSVETUJTE S PROJEKTANTOM

ENERGO - MAKS d.o.o.
Zgornja Pristava 26
3210 Slovenske Konjice

Parcelna številka:
42/2, 45/3
Katastrska občina:
KRIŽEVCI

INVESTITOR: OBČINA KRIŽEVCI KRIŽEVCI PRI LJUTOMERU 11 9242 KRIŽEVCI PRI LJUTOMERU	ŠTEVILKA PROJEKTA: 038/2015 ŠTEVILKA NAČRTA: 038/2015–G	VRSTA PROJEKTA: PZI VRSTA NAČRTA GRADBENE KONSTRUKCIJE
ZA GRADNJO: NOVA GRADNJA		
Objekt: ROKOMETNO IGRIŠČE PRI OSNOVNI ŠOLI KRIŽEVCI PRI LJUTOMERU		
NAČRT: ZAZIDALNA SITUACIJA		
Odg. vodja projekta: IGOR OREŠIČ univ.dipl.inž.arh. ZAPS – A–1679	Odg. projektant: NATAŠA KRAJNC univ.dipl.inž.grad. IZS – G–2447	Sodelavec
Merilo: 1 : 500	Datum: junij 2016	številka risbe: 3