
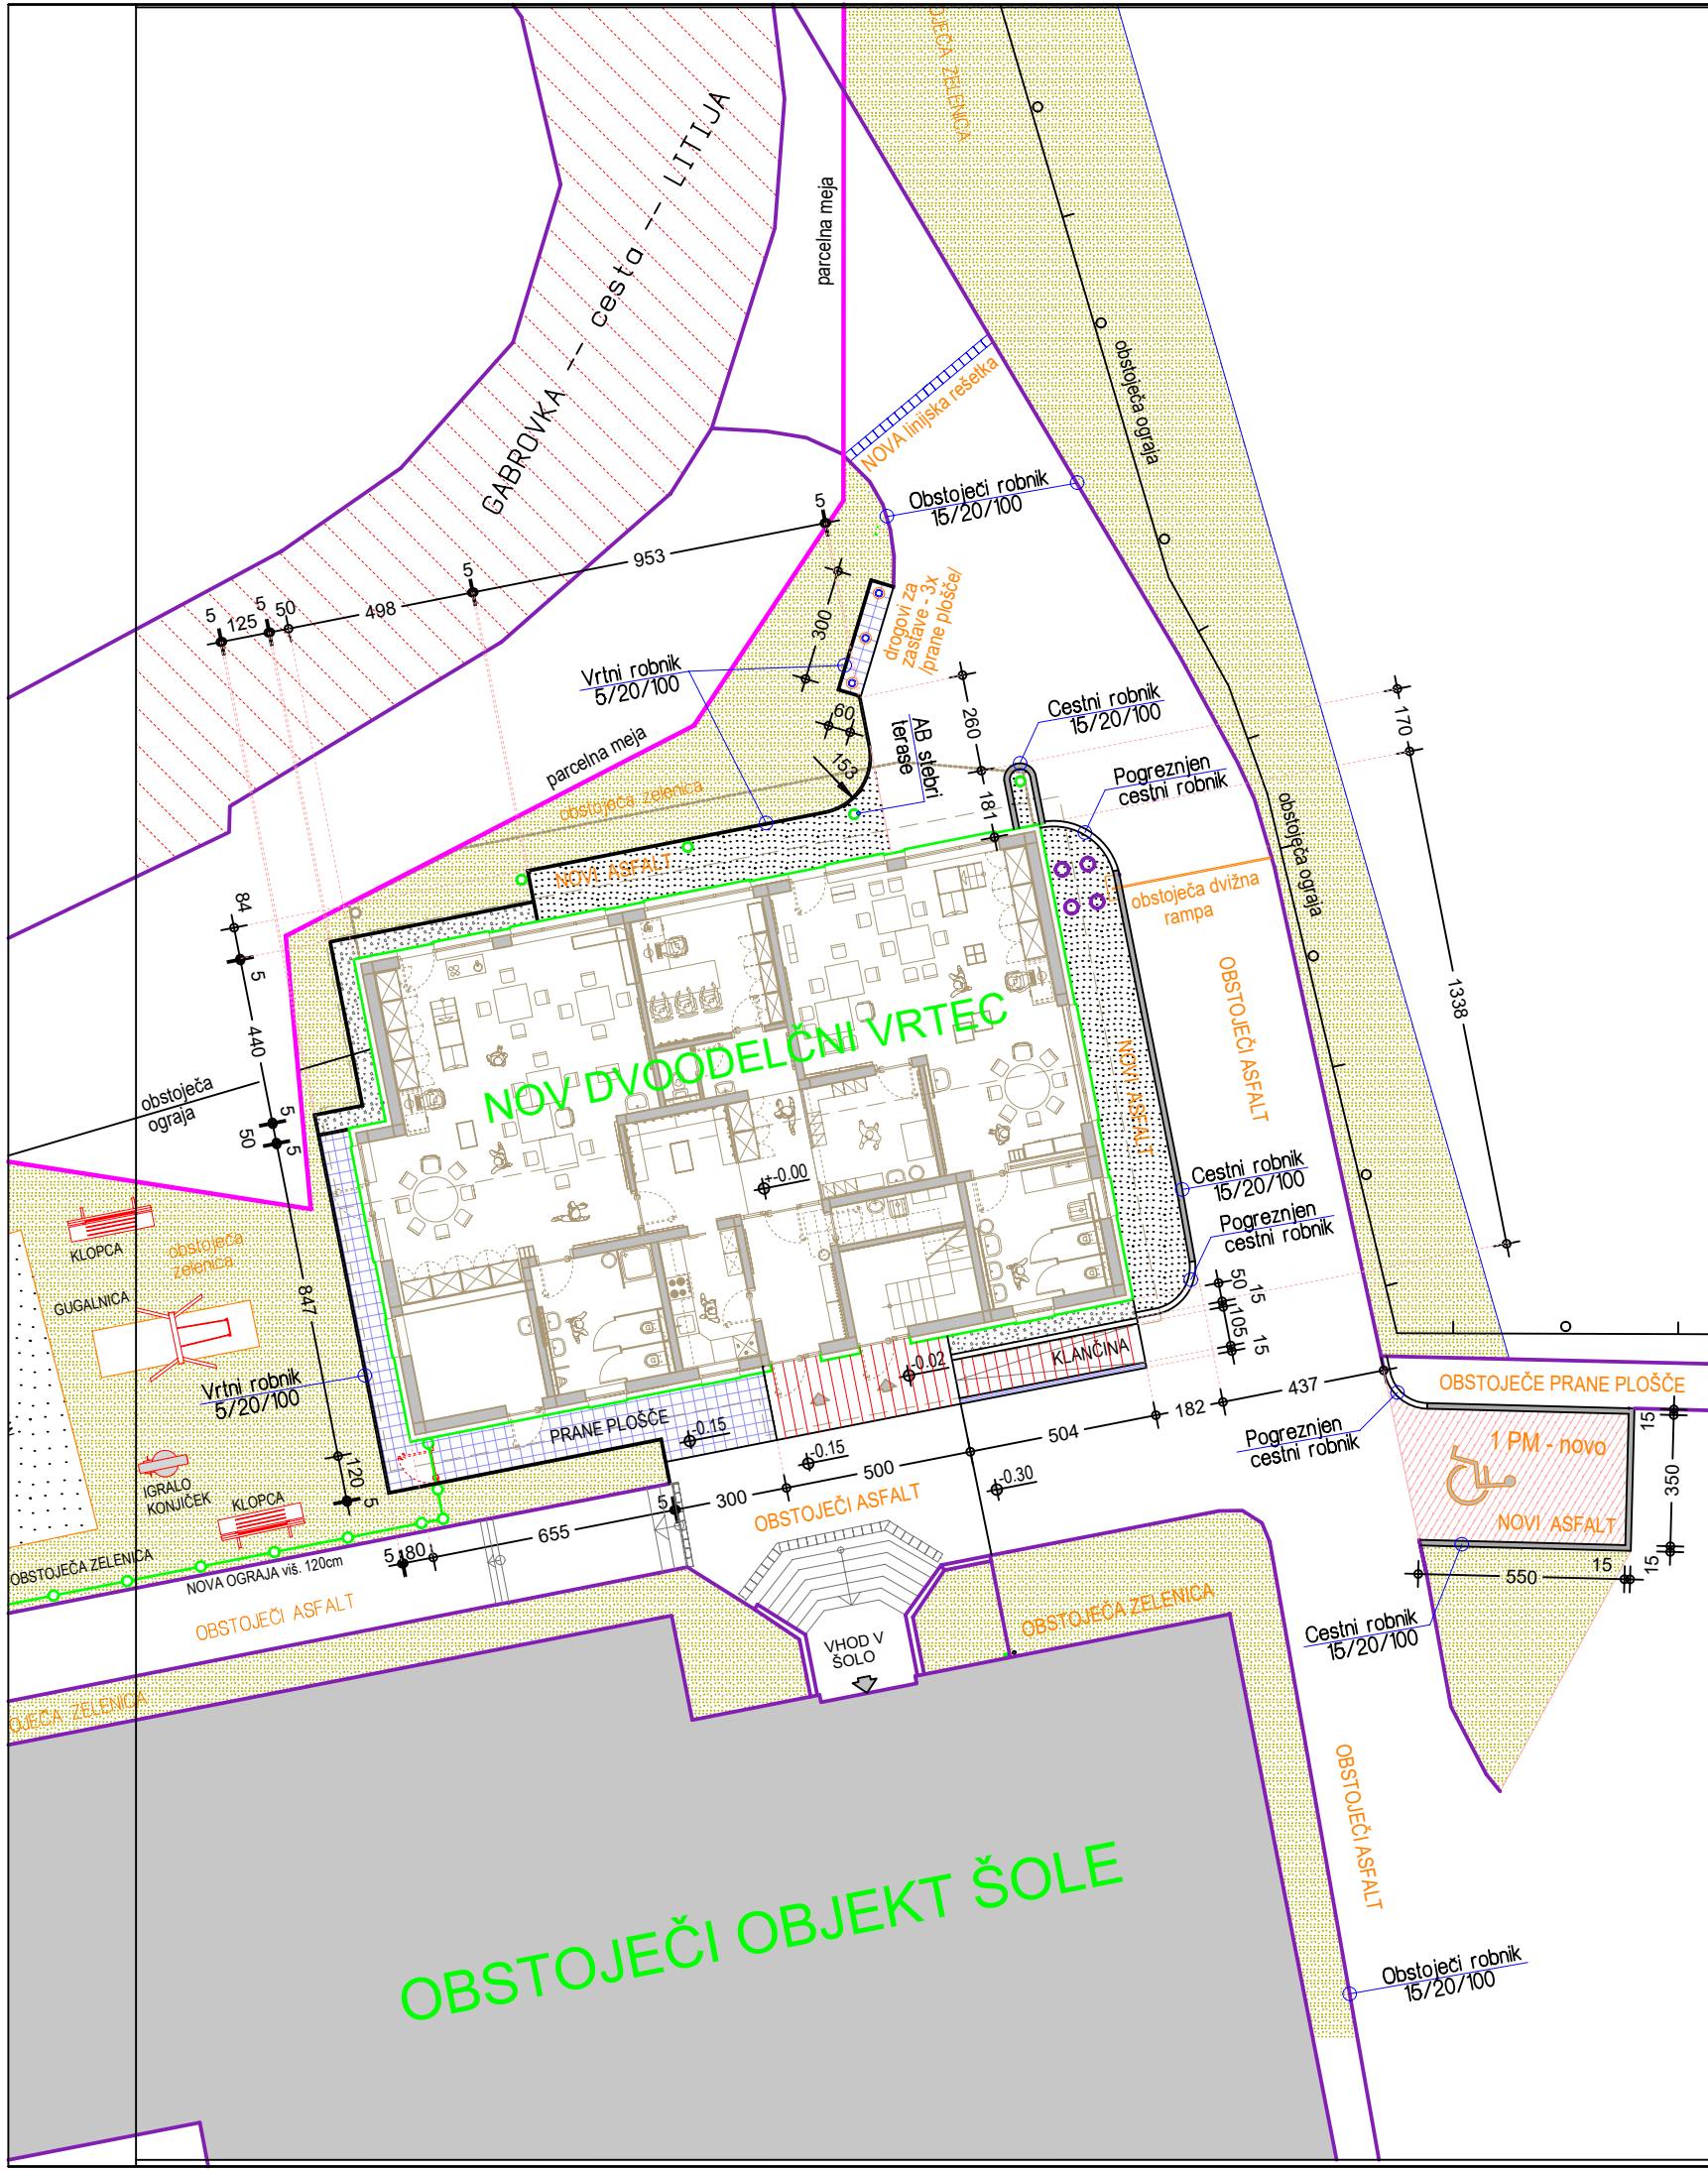
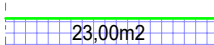
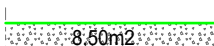
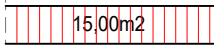
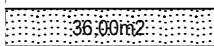
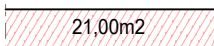


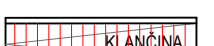

LEGENDA:

-  23.00m²
 - PRANE PLOŠČE 40/40cm, deb. 4,0 cm položene v cem. malto in zalitimi stiki
 - PUSTI BETON deb. 6,0 cm
 - NATRON PAPIR (ali podobno)
 - KOMPRIMIRAN NASIP deb. 30,0 cm
-  8.50m²
 - ZAŠČITA FASADE:
40 cm PRANI PROD 22,4-63mm propusten kamniti zasip temeljev
-  15.00m²
 - ŽGAŃE-PROTIZDRSNE GRANITNE PLOŠČICE 60/30/2cm lepljene na zglajeno podlago /vhodni podest, klančina/
-  36.00m²
 - ASFALTIRANE POHODNE POVRŠINE:
4 cm fini asfalt
30cm tampona 0-32mm KOMRIMIRAN PO SLOJIH 20cm E2=80-100 MPa
40cm KAMNITI NASIPNI MATERIAL
-  21.00m²
 - ASFALTIRANE POVOZNE POVRŠINE:
3 cm fini asfalt
5 cm grobi asfalt
30cm tampona 0-32mm KOMRIMIRAN PO SLOJIH 15cm E2=100 MPa
40cm KAMNITI NASIPNI MATERIAL
-  - OBSTOJEČE ZELENE POVRŠINE
-  - OBSTOJEČA PREHODNA OVIRA IN DVIŽNA RAMPA
se pred izvedbo del odstrani, po končani gradnji pa se ponovno postavi na isto mesto.
-  KLANČINA - OBDELAVO KLANČINE GLEJ detalj 2d


+/-0,00 = 392,50
Pritličje

STANE LAŠIČ
pooblaščen arhitekt
ZAPS 9109

Situacija - ZUNANJA UREDITEV

objekt : VRTEC GABROVKA
investitor: OBČINA LITIJA, Jerebova ulica 14, Litija

ARHIS

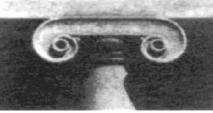

ARHIS d.o.o.,
Cesta 9. avgusta 1
1410 Zagorje
projektiranje in svetovalni inženiring

0. Situacija ZUNANJE UREDITVE
m 1:200

Odg.projektant: STANE LAŠIČ inž.gradb.
PZI - št.04/16, avgust 2016
List št. 0