




+/-0.00 = 392.50
Pritličje

OPOMBA!
PRED IZVEDBO DEL MERE
PREVERITI NA OBJEKTU!

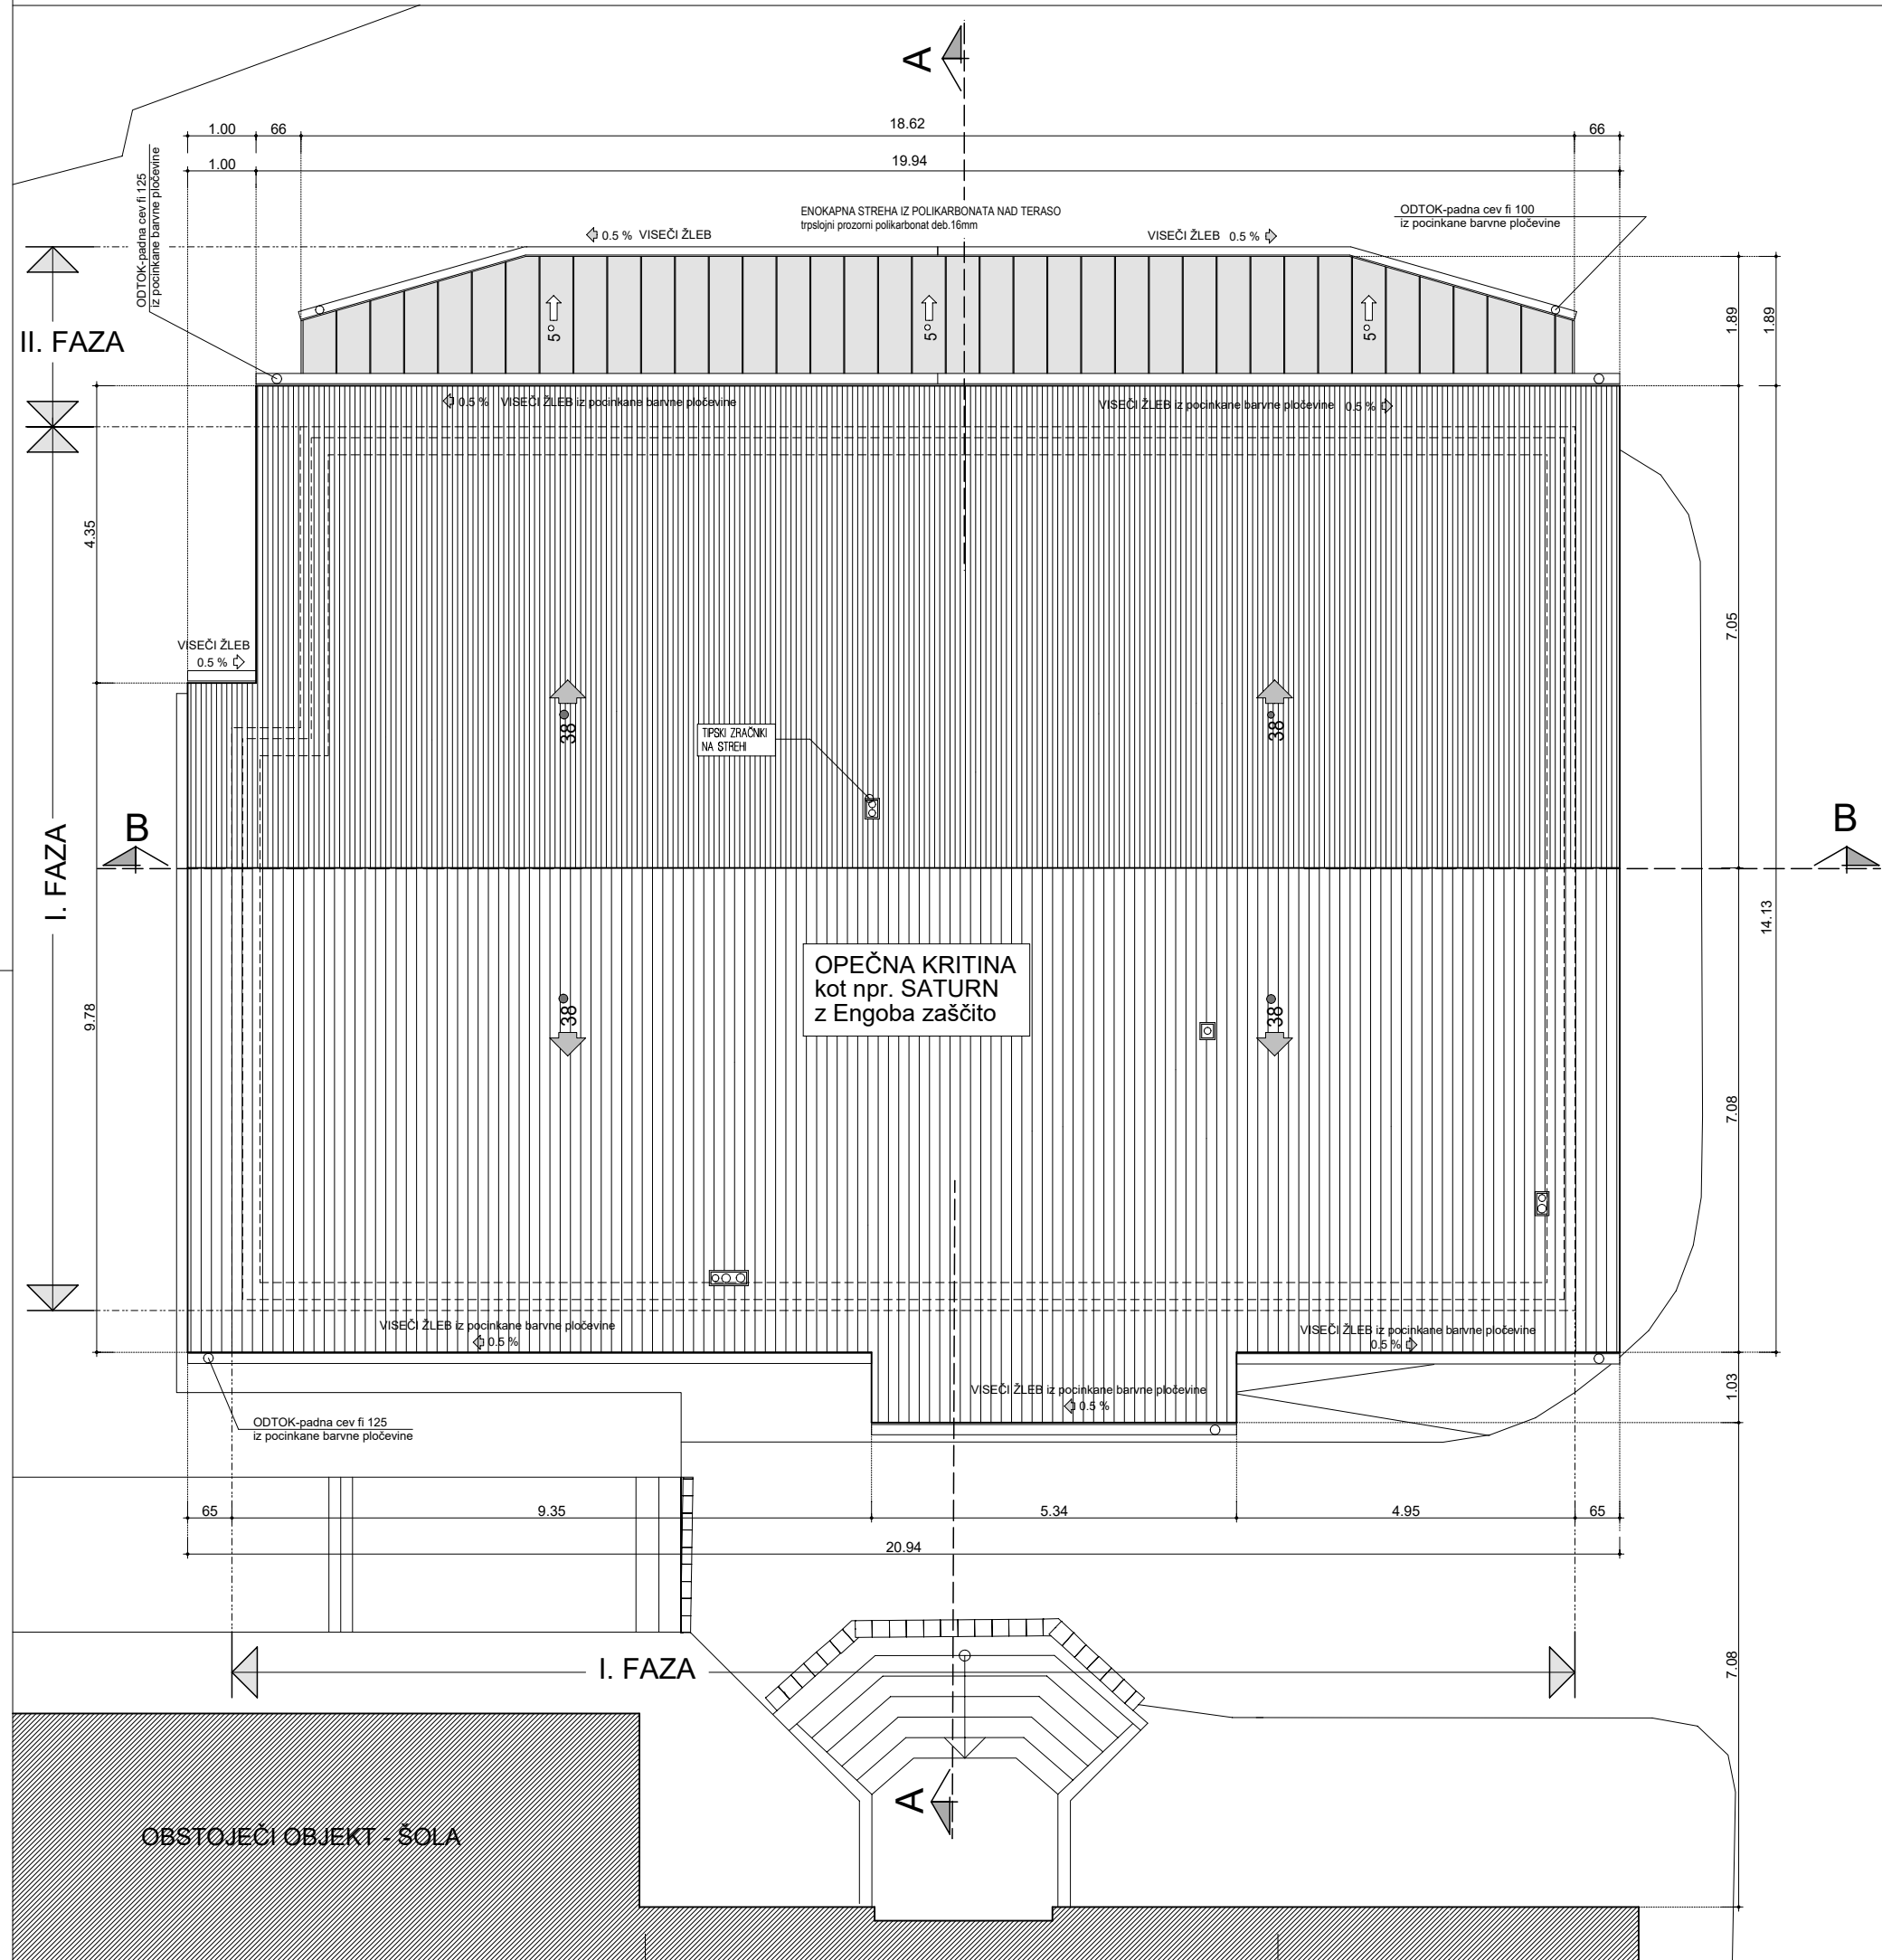

Tloris STREHE m 1:50

ZAP.ŠT.:	OPIS SPREMEMBE:	DATUM:	PODPIS:	
INVESTITOR:	OBČINA LITJA Jerebova ulica 14 1270 LITJA	NAČRT:	1. Načrt arhitekture	
NAROČNIK:	OBČINA LITJA Jerebova ulica 14 1270 LITJA	 ARHIS d.o.o., Cesta 9. avgusta 1 1410 Zagorje projektiranje in svetovalni inženiring		
OBJEKT:	VRTEC GABROVKA			
RISBA:	Tloris STREHE	FAZA: PZI - Projekt za izvedbo		
PROJEKTANTI	IME IN PRIMEK	IDENTIF.ŠT.	DATUM	PODPIS
VODJA PROJEKTA:	Stane LAŠIČ inž.gradb.	ZAPS A-9109	25.08.2016	
ODG. PROJEKTANT:	Stane LAŠIČ inž.gradb.	ZAPS A-9109	25.08.2016	
PROJEKTANT:				
ŠTEV.PROJ:	04/16			
ŠT.NAČRTA:	A-04/16	MERILLO: 1 : 50	DATUM: AVGUST 2016	ŠT.RISBE: 6