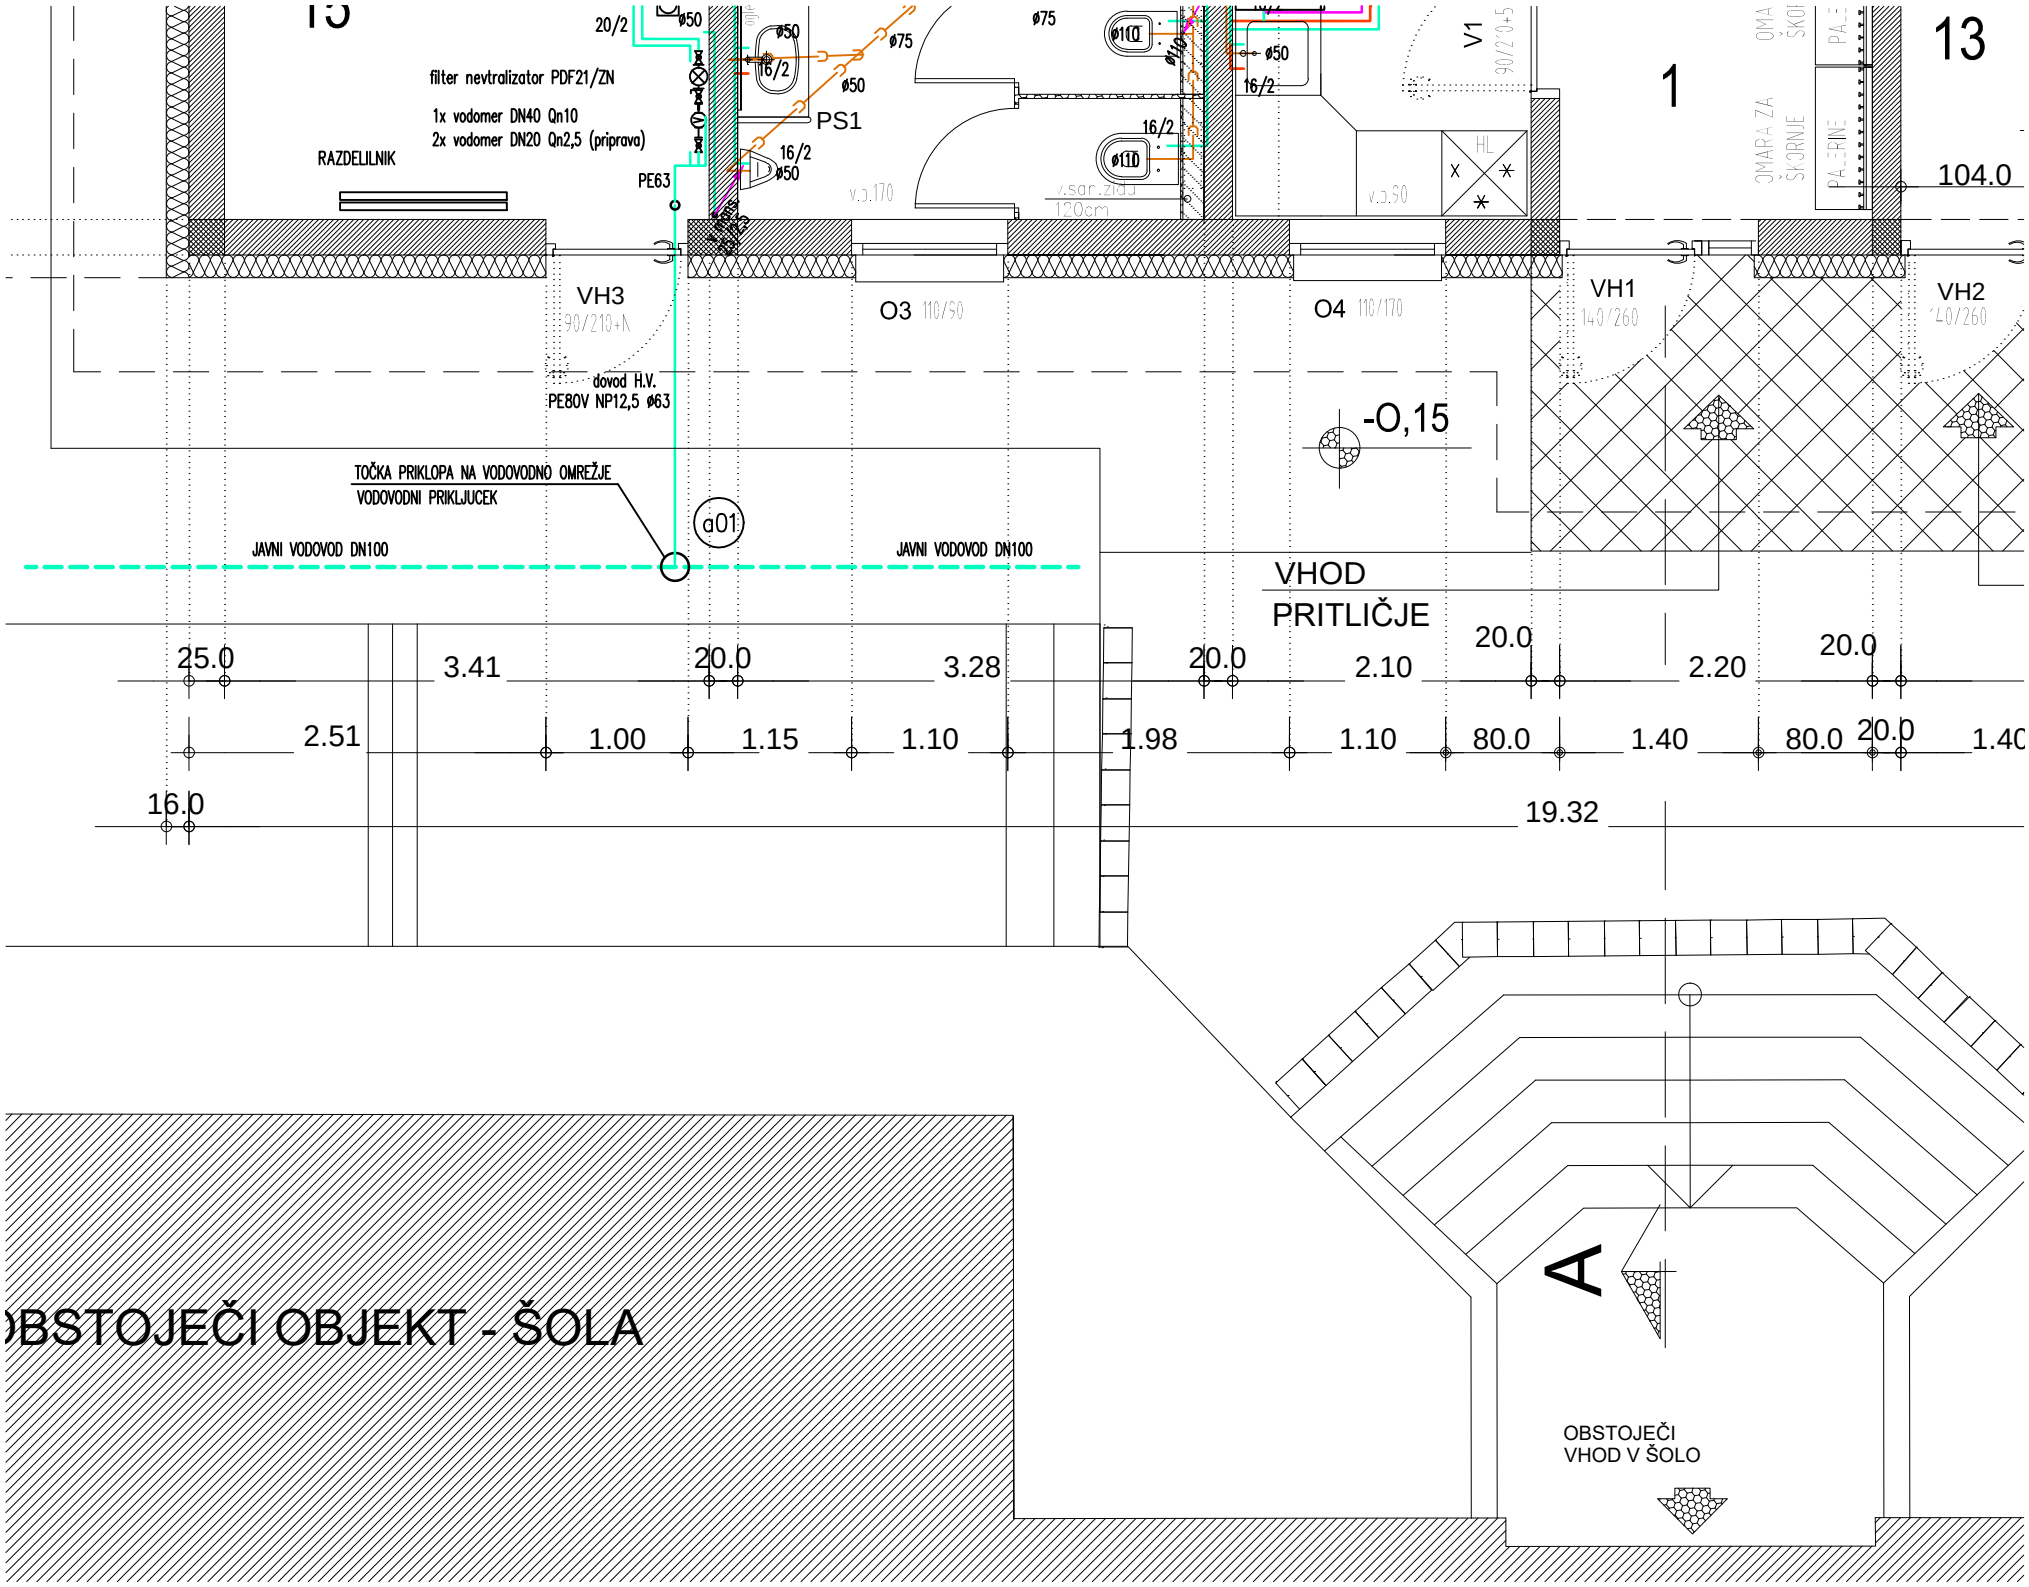
filter nevtralizator PDF21/ZN
1x vodomer DN40 Qn10
2x vodomer DN20 Qn2,5 (priprava)
RAZDELILNIK
PE63
PS1
VH3
O3
O4
VH1
VH2
V1
dovod H.V.
PE80V NP12,5 ø63
-0,15
TOČKA PRIKLOPA NA VODOVODNO OMREŽJE
VODOVODNI PRIKLJUCEK
a01
JAVNI VODOVOD DN100
JAVNI VODOVOD DN100
VHOD
PRITLIČJE
104.0
25.0
3.41
20.0
3.28
20.0
2.10
20.0
2.20
20.0
2.51
1.00
1.15
1.10
1.98
1.10
80.0
1.40
80.0
20.0
16.0
19.32
OBSTOJEČI OBJEKT - ŠOLA
A
OBSTOJEČI
VHOD V ŠOLO