

SPUŠČENI STROP IZ MAVČNIH PLOŠČ-LEGENDA:


- V OBEH IGRALNICAH, št.prostora 4 in 10 JE SPUŠČENI KNAUF AKUSTIČNI STROP (mavčne plošče) na viš.300cm.
- V VSEH OSTALIH PROSTORIH, št.prostora 1, 2, 3, 5, 6, 7, 8, 9, 11 JE SPUŠČENI KNAUF STROP (mavčne plošče) na viš.260cm.

LEGENDA

- P1**
- PVC LEPLJENA NA IZRAVNALNO MASO 0,5cm
 - CEMENTNI ESTRIH mikro armiran 5,0cm
 - FRAGMAT sistemska plošča za talno ogrevanje 6,0cm
 - KAMENA VOLNA TPS (5,0+5,0)+robni trak DL 10,0cm
 - HIDROIZOLACIJA 1,0cm
 - CEM.PREVLEKA 1,0cm
 - PODLOŽNI BETON 10,0cm
 - GEOTEKSTIL 0,2cm
 - XPS toplotna izolacija - 10,0cm 10,0cm
 - KOMPRIMIRAN TAMPON 25,0cm
 - GEOTEKSTIL
 - KOMPRIMIRANO NASUTJE
- P2**
- PVC LEPLJENA NA IZRAVNALNO MASO 0,5cm
 - CEMENTNI ESTRIH mikro armiran 5,0cm
 - FRAGMAT sistemska plošča za talno ogrevanje 6,0cm
 - KAMENA VOLNA TPS (5,0+5,0)+robni trak DL 10,0cm
 - OBSTOJEČA STROPNA PLOŠČA KLETI

- P3**
- GUMA PLOŠČE (kot npr.gumafloor) 50/50/3cm 3,0cm
 - LEPILO (izravnavo) 1,0cm
 - CEMENTNI ESTRIH min.armiran v naklonu 0,5% 5,5-8,5cm
 - PE FOLIJA
 - XPS toplotna izolacija 5,0cm
 - AB PLOŠČA 16,0cm
 - XPS toplotna izolacija 5,0cm
 - TANKOSLOJNI FASADNI OMET 0,8cm
- P4**
- OSB PLOŠČE (2500x625x18mm) 1,8cm
 - LESENA PODKONSTRUKCIJA dim. 7x14cm na razdalji 80cm prečno položena na spodnjo podkonstrukcijo 14,0cm
 - Vmes med morali STEKLENA VOLNA Unifit 035 14,0cm
 - LESENA PODKONSTRUKCIJA dim. 7x14cm na razdalji 80cm 14,0cm
 - Vmes med morali STEKLENA VOLNA Unifit 035 14,0cm
 - Parna zapora PE folija položena na očiščeno AB ploščo - preklopi prepleteni z lepilnim trakom
 - AB PLOŠČA 20,0cm
 - ZRAČNI PROSTOR 23,0cm
 - SPUŠČENI AKUSTIČNI STROP iz gipskartonskih plošč 1,5cm
- P5**
- OPLESK STEN
 - TANKOSLOJNI STENSKI OMET
 - SENDWIKS BLOKI 25,0cm
 - KAMENA VOLNA-FKD-S Thermal plošče 16,0cm
 - SILIKATNO-SILIKONSKI ZAKLJUČNI FASADNI OMET zrnatosti 2,0mm 1,0cm
- P6**
- Obstoječe:
- OMET 2,5cm
 - AB ZID 25,0cm
- Novo:
- NOVA VERTIKALNA HIDROIZOLACIJA 0,5cm
 - XPS plošče s preklpom-toplotna izolacija 12,0cm
 - ČEPASTA FOLIJA TEFOND
 - DRENAŽNI ZASIP OZ. KOMPRIMIRANO NASUTJE
- P7**
- Obstoječe:
- OMET 2,5cm
 - AB ZID 25,0cm
- Novo:
- VERTIKALNA HIDROIZOLACIJA viš. 30cm nad terenom 0,5cm
 - XPS toplotna izolacija 14,0cm
 - Lepilna malta, osnovni omet, armaturna mrežica, osnovna malta
 - KULIRPLAST - fasadni podstavek ("coki")

PREREZ A-A

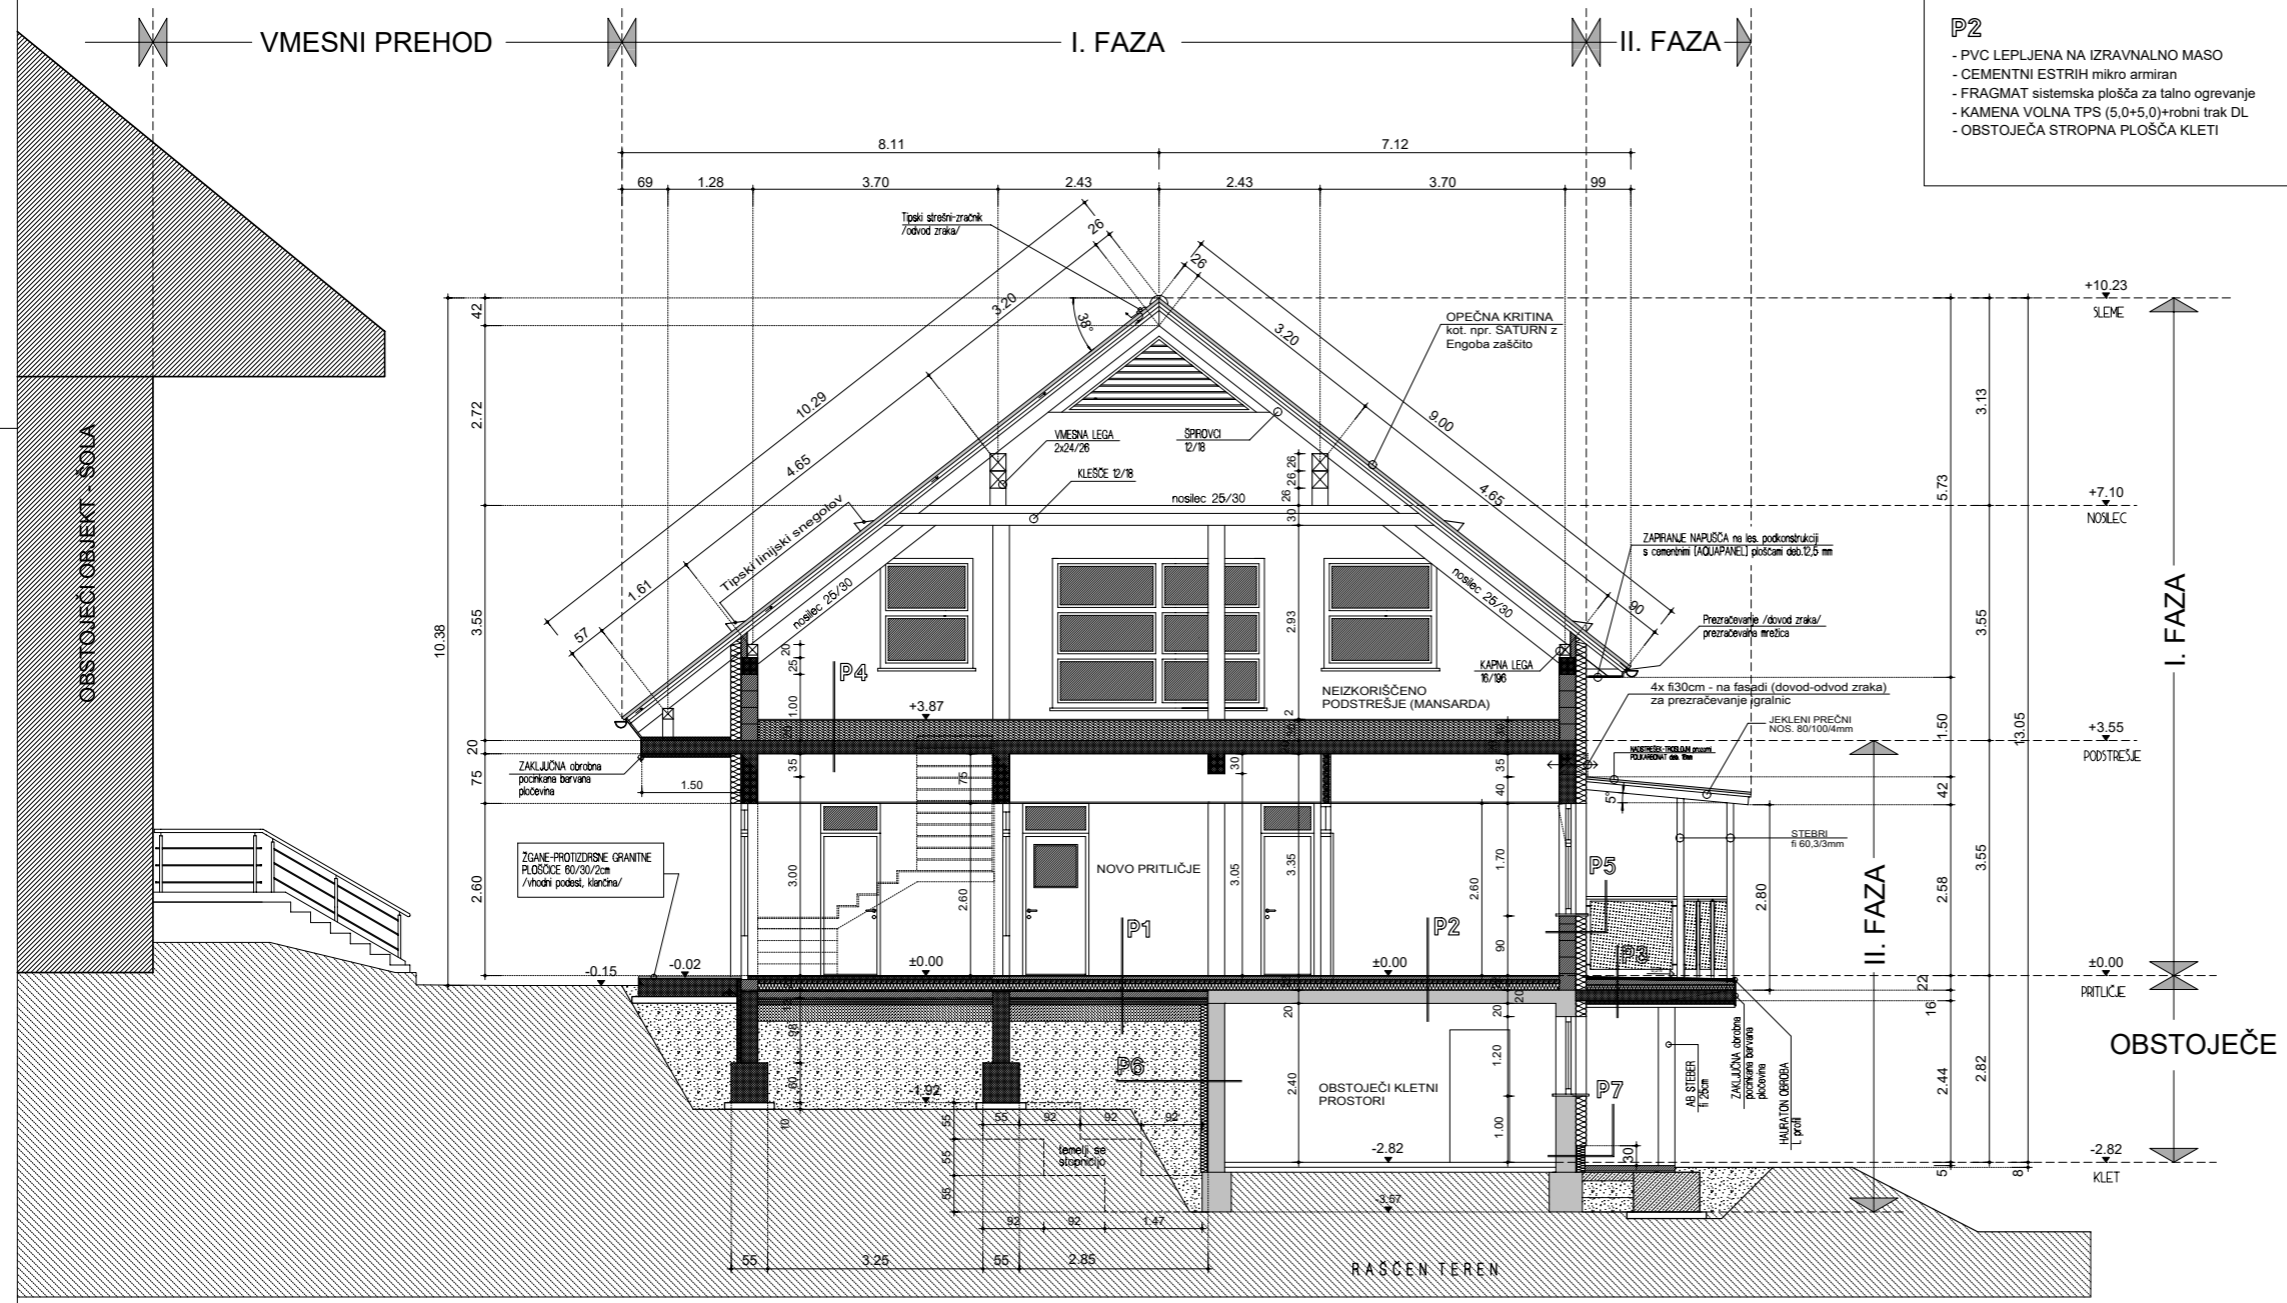

- LEGENDA MATERIALOV
- SENDWIKS BLOKI deb. 25 cm + toplotna izolacija deb. 16,0 cm iz kamene volne + tankoslojni zaključni fasadni omet
 - ARMIRAN BETON
 - PREGRADNE STENE IZ GIPSKARTONSKIH DVOJNIH PLOŠČ, IMPREGNIRANIH V MOKRIH PROSTORIH deb. 15cm

+/-0,00 = 392,50 Pritličje

OPOMBA! PRED IZVEDBO DEL MERE PREVERITI NA OBJEKTU!

Prerez A-A m 1:50

ZAP.ŠT.:	OPIS SPREMEMBE:	DATUM:	PODPIS:
INVESTITOR:	OBČINA LITUA Jerebova ulica 14 1270 LITUA	NAČRT:	1. Načrt arhitekture
NAROČNIK:	OBČINA LITUA Jerebova ulica 14 1270 LITUA	ARHIS	ARHIS d.o.o., Cesta 9. avgusta 1 1410 Zagorje projektni inženiring
OBJEKT:	VRTEC GABROVKA	RISBA:	Prerez A-A
FAZA:	PZI - Projekt za izvedbo	PROJEKTANTI:	IME IN PRIMEK
IDENTIF.ŠT.:	DATUM:	PODPIS:	
VODJA PROJEKTA:	Stane LAŠIČ inž.gradb.	ZAPS A-9109	25.08.2016
ODG. PROJEKTANT:	Stane LAŠIČ inž.gradb.	ZAPS A-9109	25.08.2016
ŠTEV.PROJ.:	04/16		
ŠT.NAČRTA:	A-04/16	MERILO:	1 : 50
DATUM:	AVGUST 2016	ŠT.RISBE:	7