


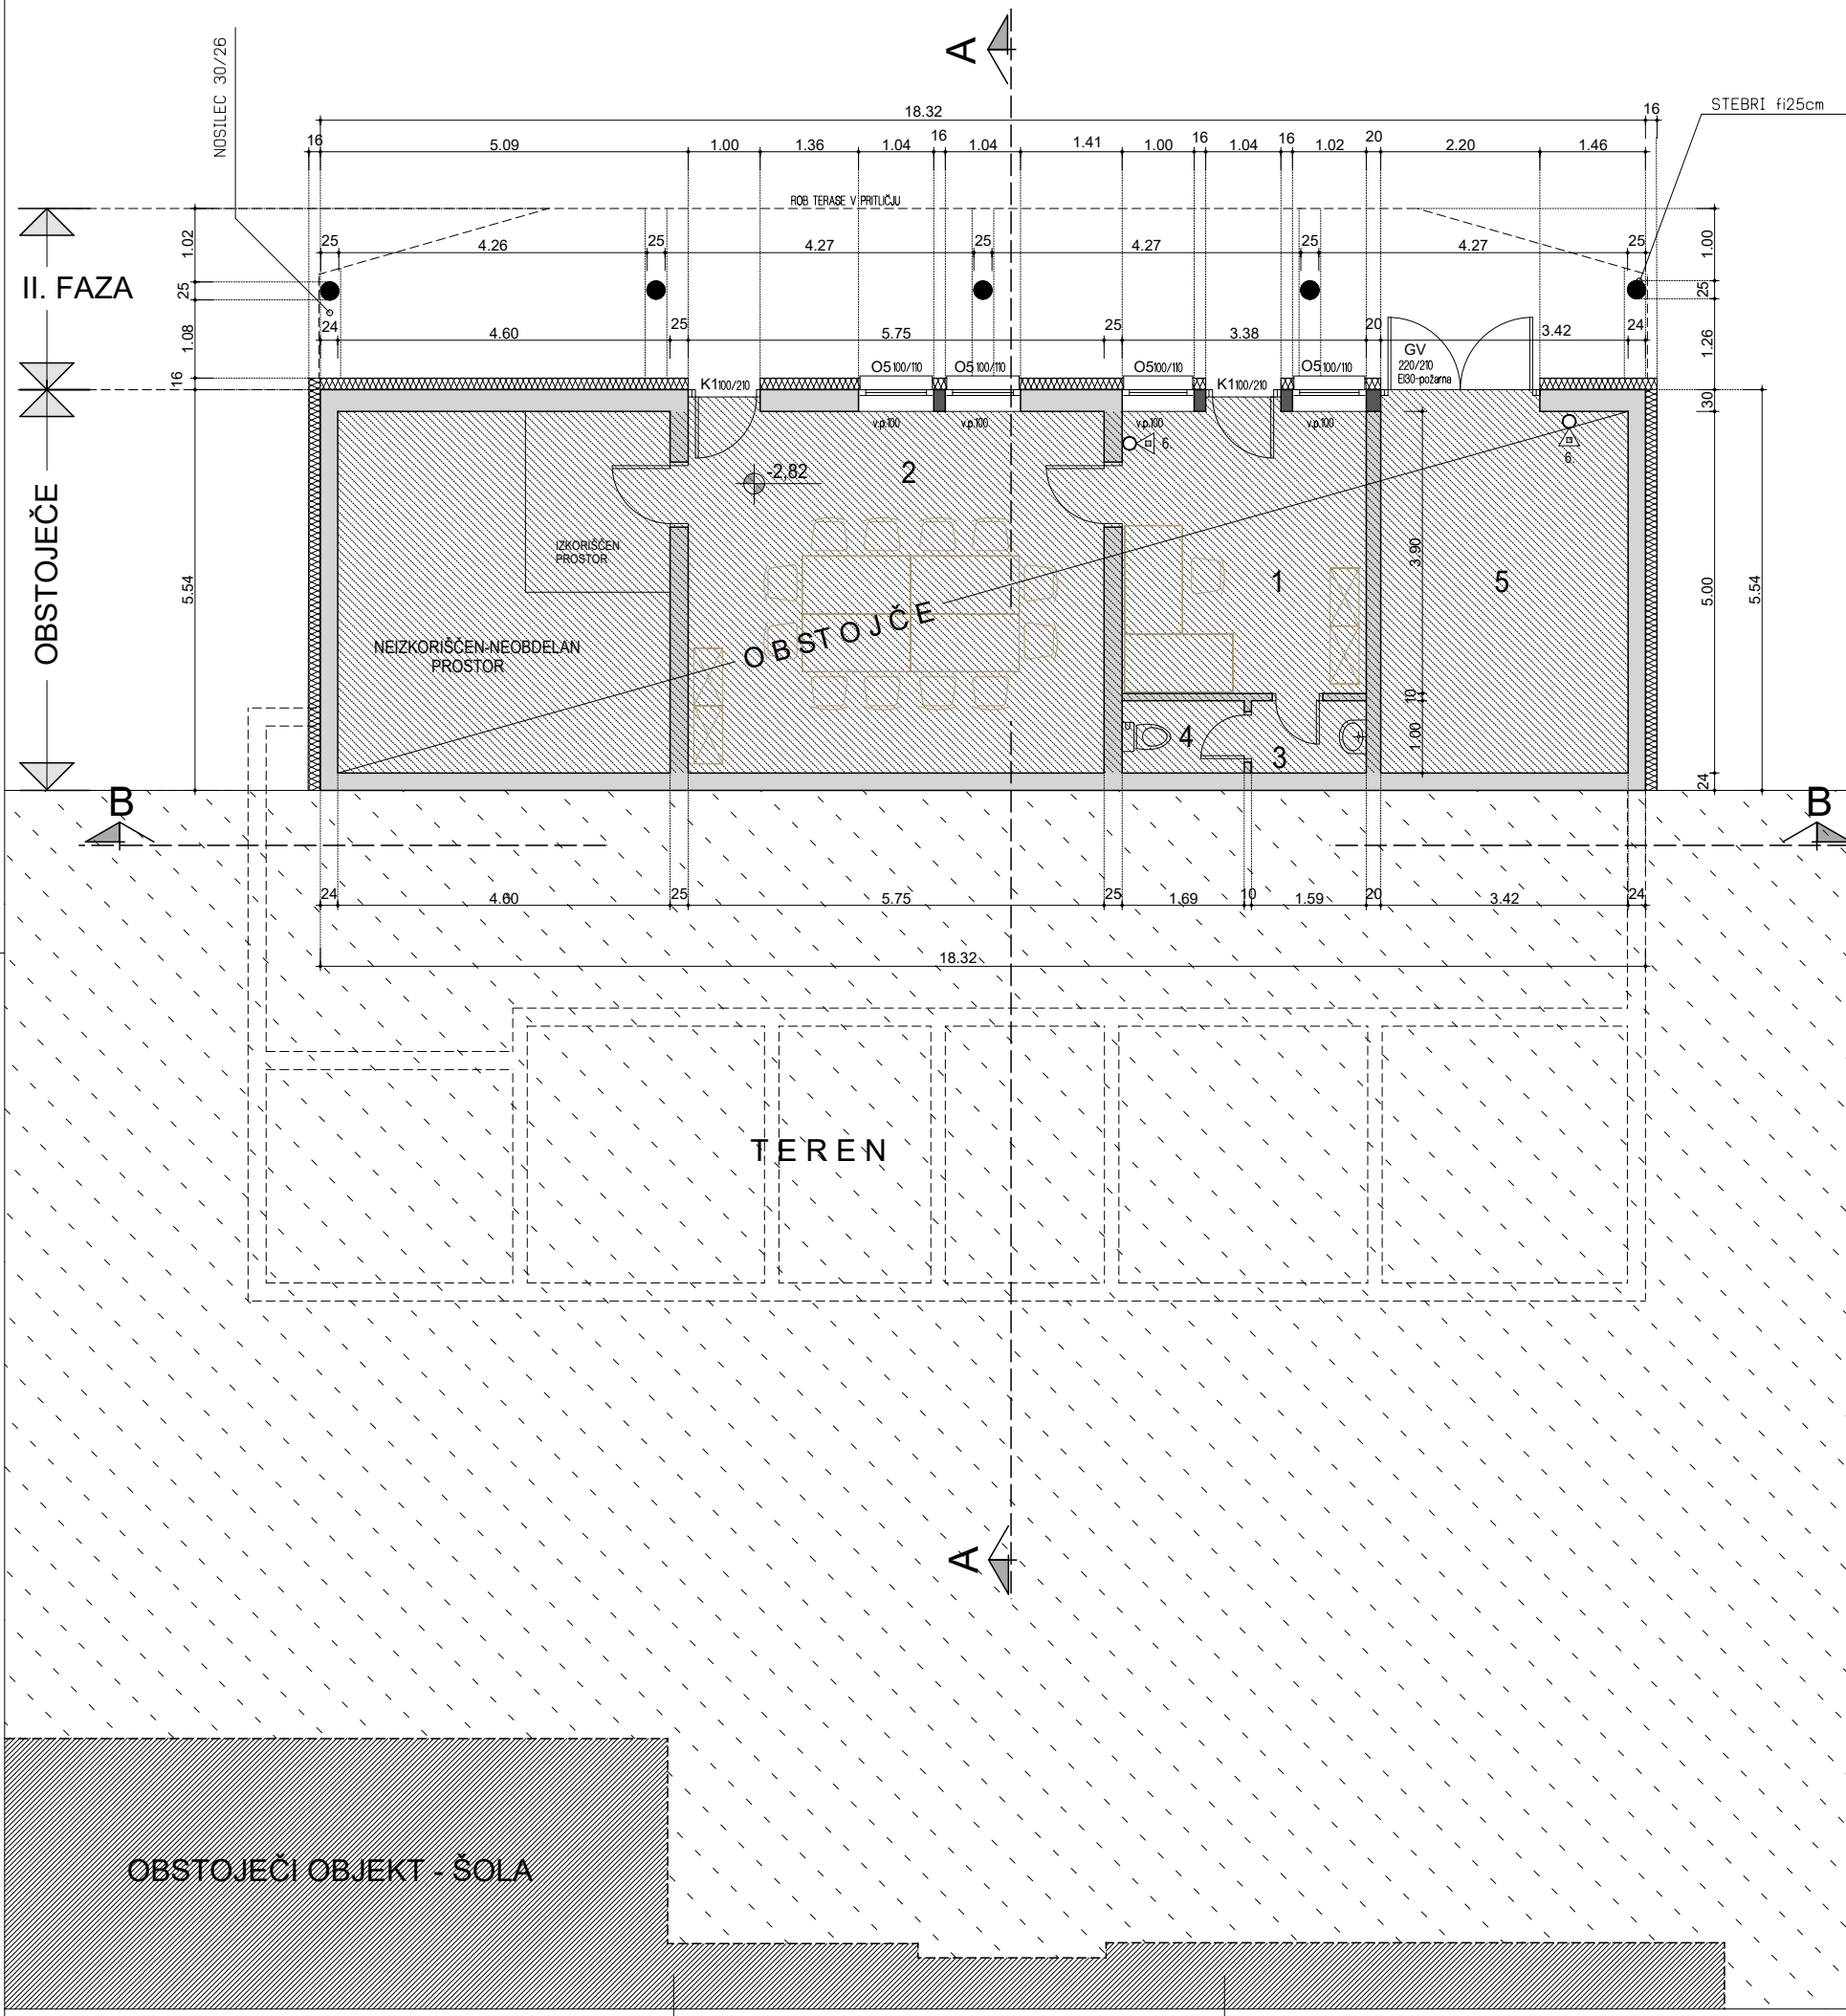

LEGENDA KLETI-opis prostorov

OBSTOJEČE			
1	PISARNA KS GABROVKA	obstoječe (vinfleks)	13,15 M ²
2	SEJNA SOBA KS GABROVKA	obstoječe (vinfleks)	28,75 M ²
3	PREDPROSTOR WC-ja	obstoječe (keramika)	1,60 M ²
4	WC	obstoječe (keramika)	1,70 M ²
5	GARAŽA	obstoječe (cem.estrih)	17,10 M ²
OBSTOJEČE SKUPAJ			62,30 M ²

OBDELAVE obstoječih kletnih prostorov

- VSI FASADNI OKENSKI IN VRATNI ELEMENTI SE ZAMENJAJO Z NOVIMI LESENIMI ELEMENTI - ZASTEKLITEV termopan steklo Uw=0,9W/m2k in nove zunanje in notranje police
- NOVA TOPLOTNO IZOLIRANA FASADA -deb.izolacije 16cm (kamena volna) Fasadni podstavek ("cokl") se finalno obdela v kulirplastu
- NOTRANJJI PROSTORI KLETI OSTANEJO NESPREMENJENI !

LEGENDA požarne varnosti :

6. GASILNIK NA PRAH 6kg (9EG) - kom 2

LEGENDA MATERIALOV

OBSTOJEČE
OBSTOJEČI ZID IZ BETONSKIH BLOKOV + NOVO-toplotna izolacija 16,0 cm + tankoslojni zaključni fasadni omet

NOVO
NOVI AB STEBRI deb.25cm

+/-0,00 = 392,50
Pritličje

OPOMBA!
PRED IZVEDBO DEL MERE
PREVERITI NA OBJEKTU!



Tloris KLETI

m 1:50

ZAP.ŠT.:	OPIS SPREMEMBE:	DATUM:	PODPIS:				
INVESTITOR:	OBČINA LITUA Jerebova ulica 14 1270 LITUA	NAČRT:	1. Načrt arhitekture				
NAROČNIK:	OBČINA LITUA Jerebova ulica 14 1270 LITUA	ARHIS	ARHIS d.o.o., Cesta 9. avgusta 1 1410 Zagorje projektiranje in svetovalni inženiring				
OBJEKT:	VRTEC GABROVKA						
RISBA:	Tloris KLET	FAZA:	PZI - Projekt za izvedbo				
PROJEKTANTI	IME IN PRIIMEK	IDENTIF.ŠT.	DATUM	PODPIS			
VODJA PROJEKTA:	Stane LAŠIČ inž.gradb.	ZAPS A-9109	25.08.2016				
ODG. PROJEKTANT:	Stane LAŠIČ inž.gradb.	ZAPS A-9109	25.08.2016				
PROJEKTANT:							
ŠTEV.PROJ:	04/16						
ŠT.NAČRTA:	A-04/16	MERILO:	1 : 50	DATUM:	AVGUST 2016	ŠT.RISBE:	2