


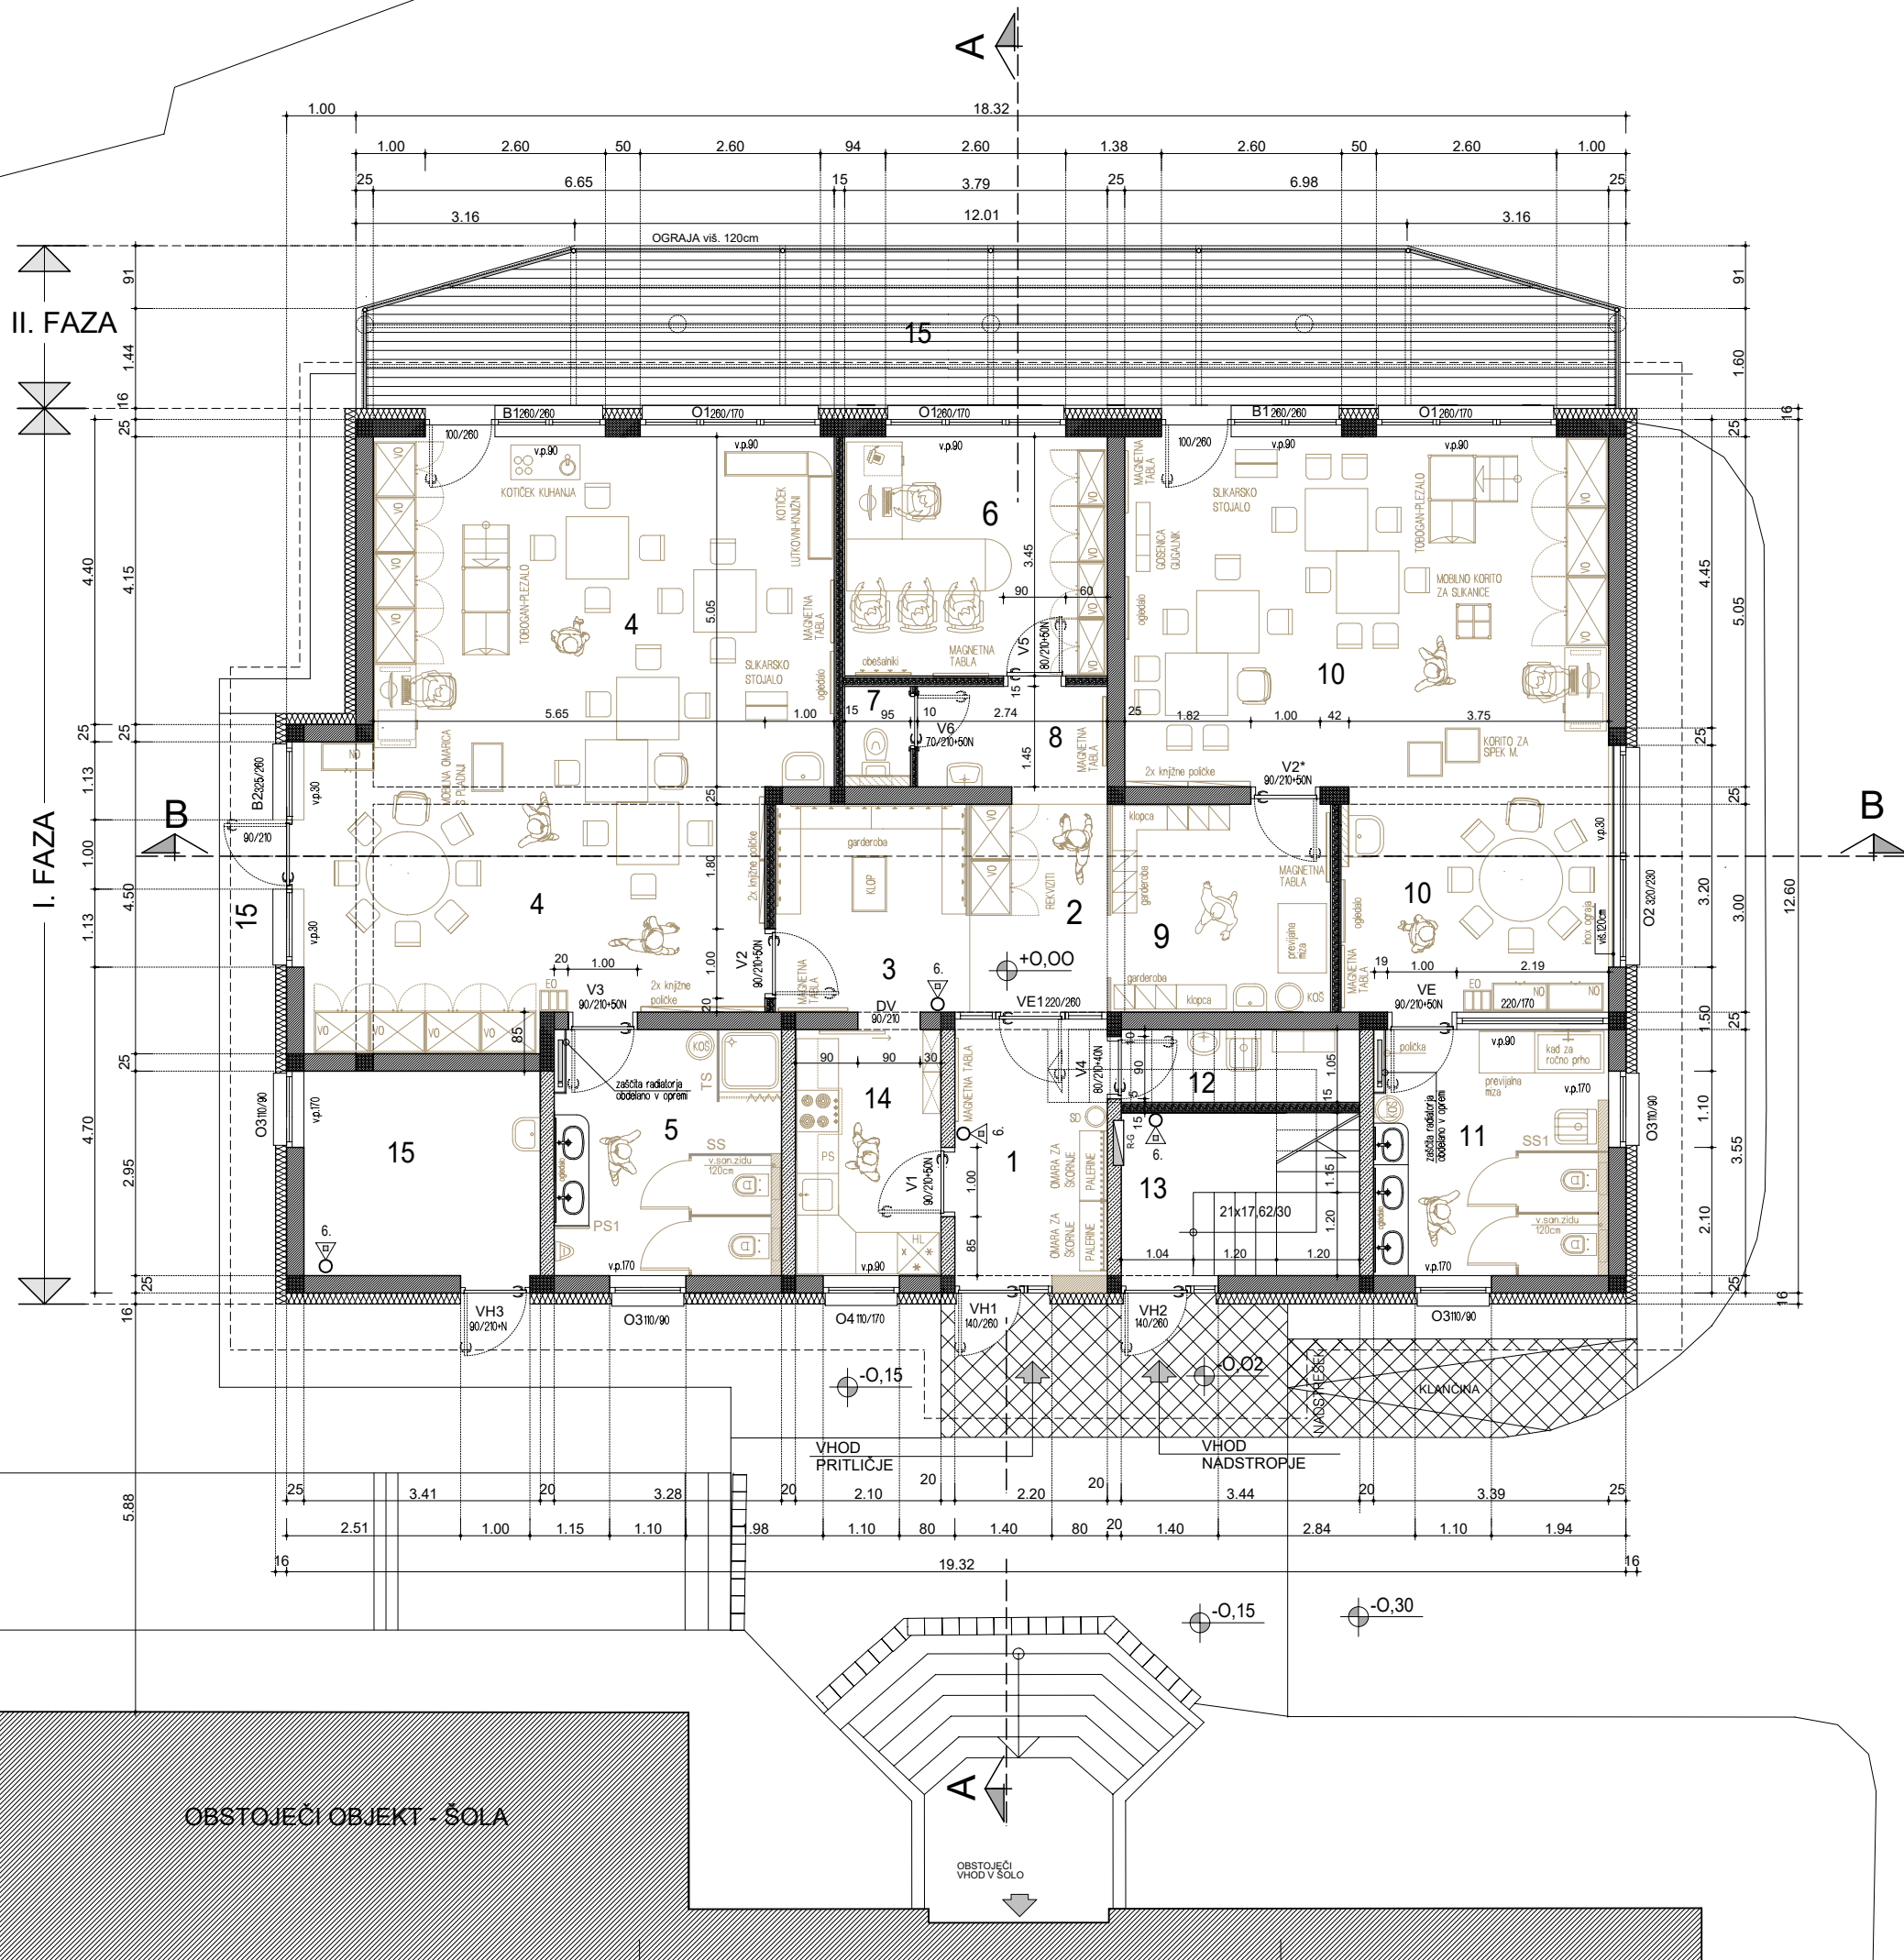

LEGENDA PRITLIČJA-opis prostorov

I. F A Z A			
1	VHOD-VETROLOV	talna keramika	8,45 M ²
2	REKVIZITI-prehod	PVC obloga	5,95 M ²
3	GARDEROBE-igralnica 2	PVC obloga	8,35 M ²
4	IGRALNICA 2-drugo starostno obdobje	PVC obloga	58,45 M ²
5	SANITARIJE - igralnica 2	talna keramika	11,65 M ²
6	PISARNA-STROKOVNI DELAVCI	PVC obloga	13,10 M ²
7	WC ZAPOSLENI	talna keramika	1,25 M ²
8	PREDPROSTOR STROKOVNI DELAVCI	PVC obloga	4,30 M ²
9	GARDEROBE-igralnica 1	PVC obloga	9,50 M ²
10	IGRALNICA 1-drugo starostno obdobje	PVC obloga	48,30 M ²
11	SANITARIJE - igralnica 1	talna keramika	11,35 M ²
12	ČISTILA	talna keramika	3,65 M ²
13	STOPNIŠČE-VHOD nadstropje	zariban beton	10,05 M ²
14	DELILNA KUHINJA	talna keramika	7,45 M ²
15	TOPLOTNA PODPOSTAJA	talna keramika	10,05 M ²
I. FAZA SKUPAJ			211,85 M ²
II. F A Z A			
15	POKRITA TERASA	guma plošče	40,10 M ²
II. FAZA SKUPAJ			40,10 M ²

SPUŠČENI STROP IZ MAVČNIH PLOŠČ-LEGENDA:

- V OBEH IGRALNICAH, št.prostora 4 in 10 JE SPUŠČENI KNAUF AKUSTIČNI STROP (mavčne plošče) na viš.300cm.
- V VSEH OSTALIH PROSTORIH, št.prostora 1, 2, 3, 5, 6, 7, 8, 9, 11 JE SPUŠČENI KNAUF STROP (mavčne plošče) na viš.260cm.

LEGENDA MATERIALOV

- SENDWIKS BLOKI deb. 25 cm + toplotna izolacija deb.16,0 cm iz kamene volne + tankoslojni zaključni fasadni omet
- OPEČNI MODULARNI BLOKI deb. 20 cm - nosilni zid
- AB VERTIKALNE VEZI - armiran beton
- PREGRADNE STENE IZ GIPSKARTONSKIH DVOJNIH PLOŠČ, IMPREGNIRANIH V MOKRIH PROSTORIH, deb. 15cm in 10cm

LEGENDA požarne varnosti:

- 6. GASILNIK NA PRAH 6kg (GEG) - kom 4

+/-0,00 = 392,50
Pritličje

OPOMBA!
PRED IZVEDBO DEL MERE
PREVERITI NA OBJEKTU!



Tloris PRITLIČJA m 1:50

ZAP.ŠT.:	OPIS SPREMEMBE:	DATUM:	PODPIS:	
INVESTITOR:	OBČINA LITUA Jerebova ulica 14 1270 LITUA	NAČRT:	1. Načrt arhitekture  ARHIS d.o.o., Cesta 9. avgusta 1 1410 Zagorje projektiranje in svetovadni inženiring	
NAROČNIK:	OBČINA LITUA Jerebova ulica 14 1270 LITUA			
OBJEKT:	VRTEC GABROVKA			
RISBA:	Tloris PRITLIČJA	FAZA:	PZI - Projekt za izvedbo	
PROJEKTANTI	IME IN PRIMEK	IDENTIF.ŠT.	DATUM	PODPIS
VODJA PROJEKTA:	Stane LAŠIČ inž.gradb.	ZAPS A-9109	25.08.2016	
ODG. PROJEKTANT:	Stane LAŠIČ inž.gradb.	ZAPS A-9109	25.08.2016	
PROJEKTANT:				
ŠTEV.PROJ:	04/16			
ŠT.NAČRTA:	A-04/16	MERILO:	1 : 50	DATUM: AVGUST 2016
				ŠT.RISBE: 3