
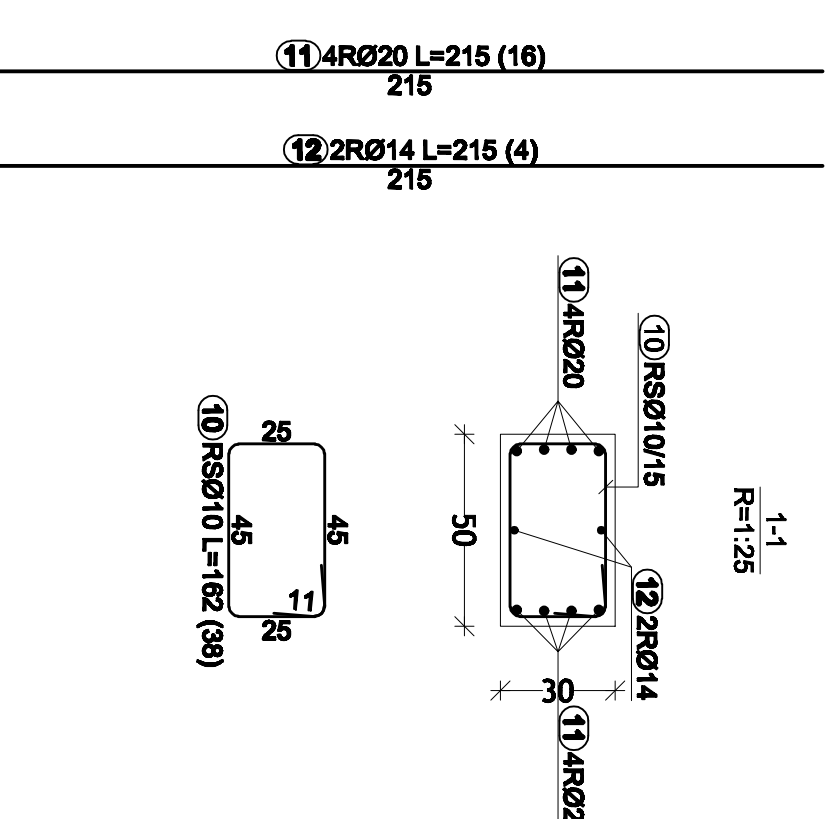
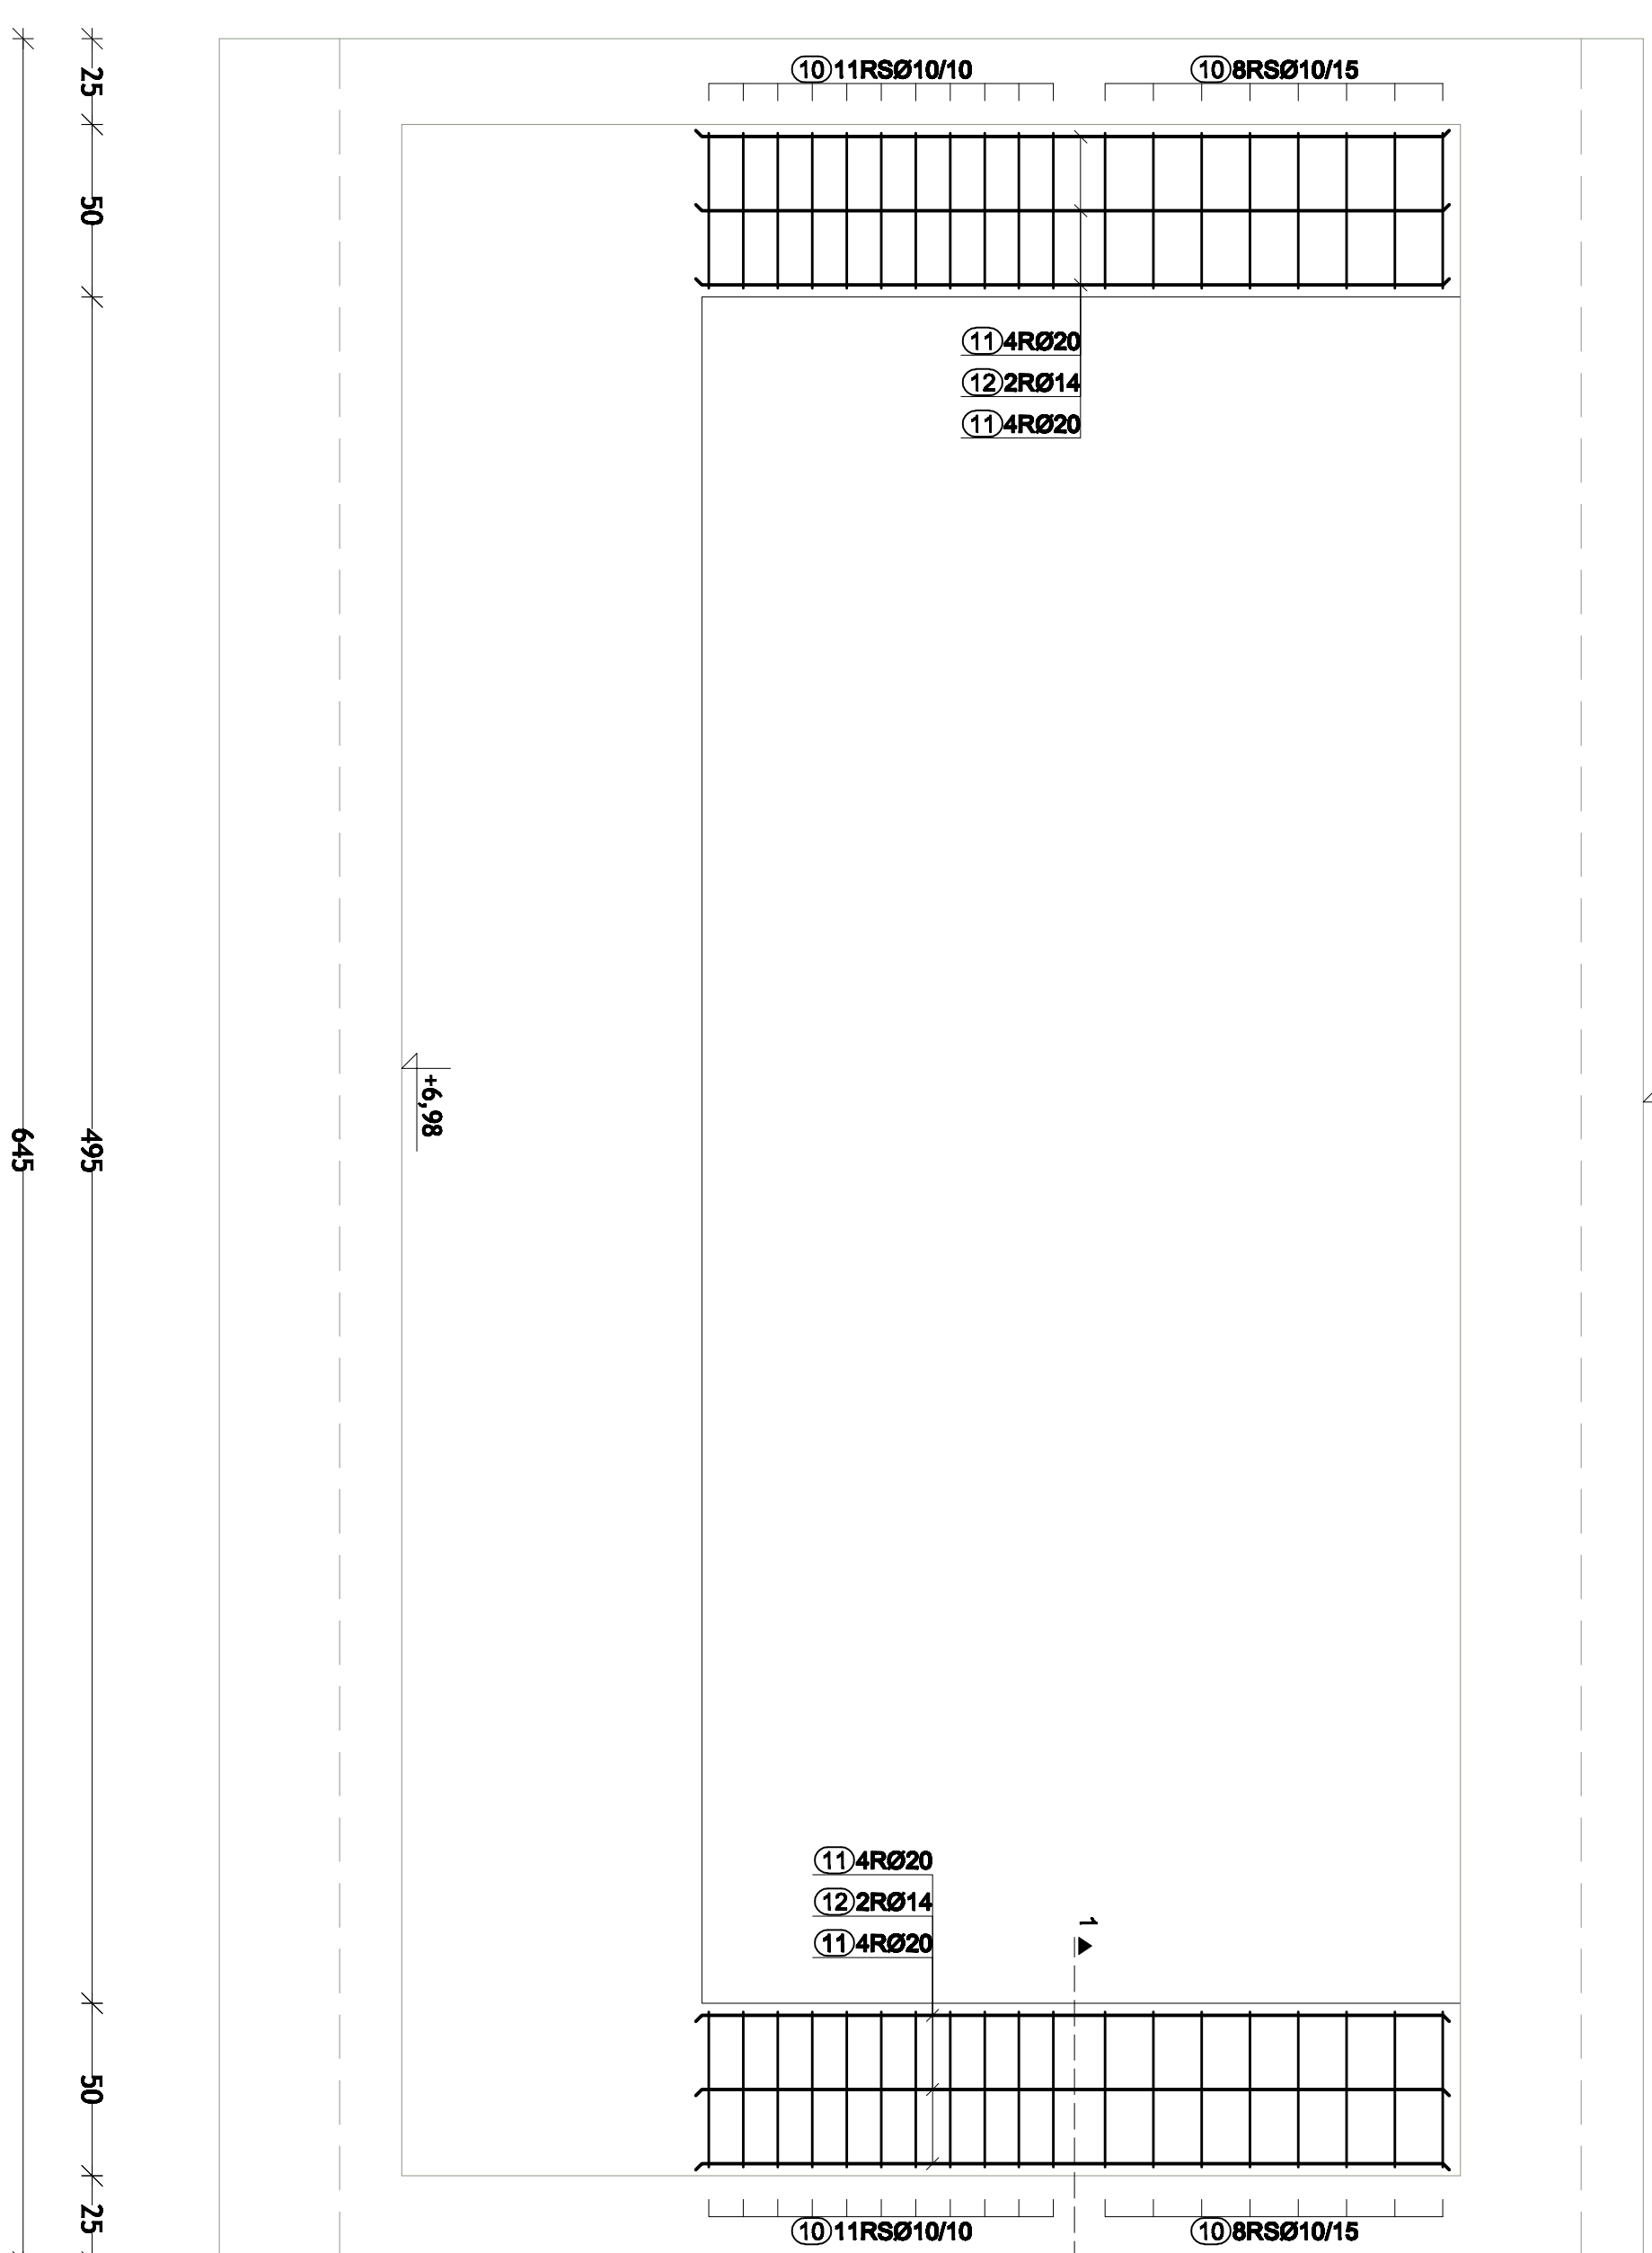
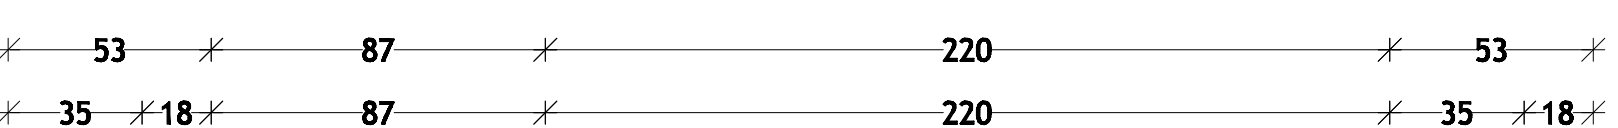
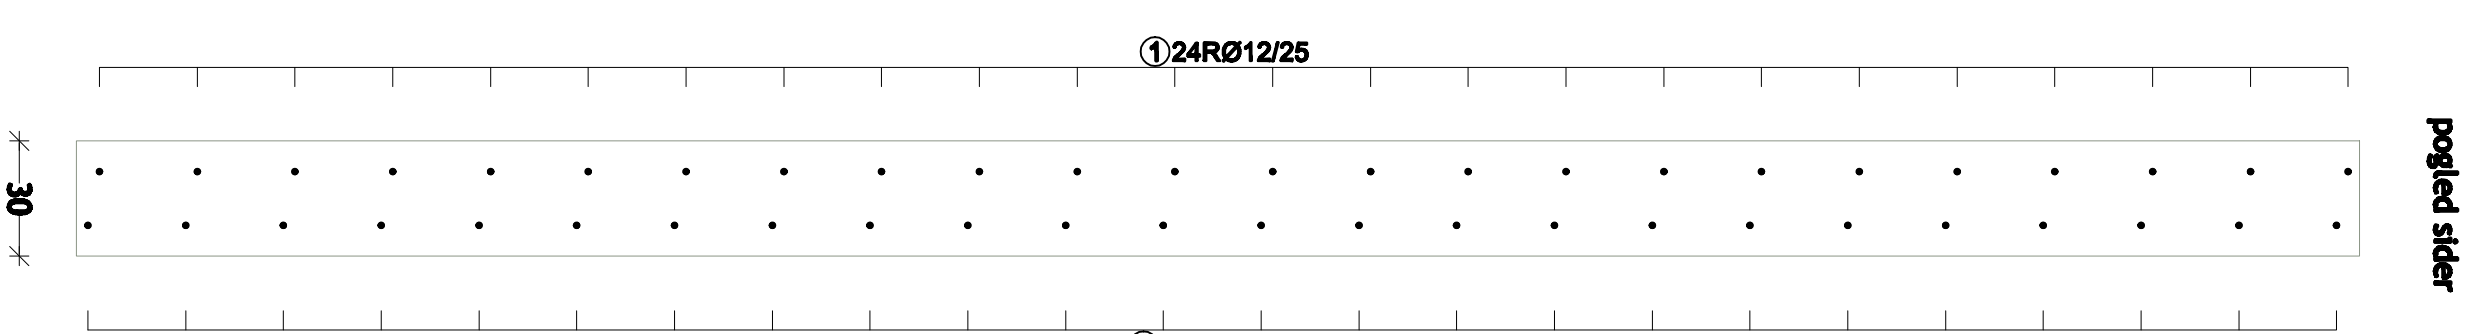
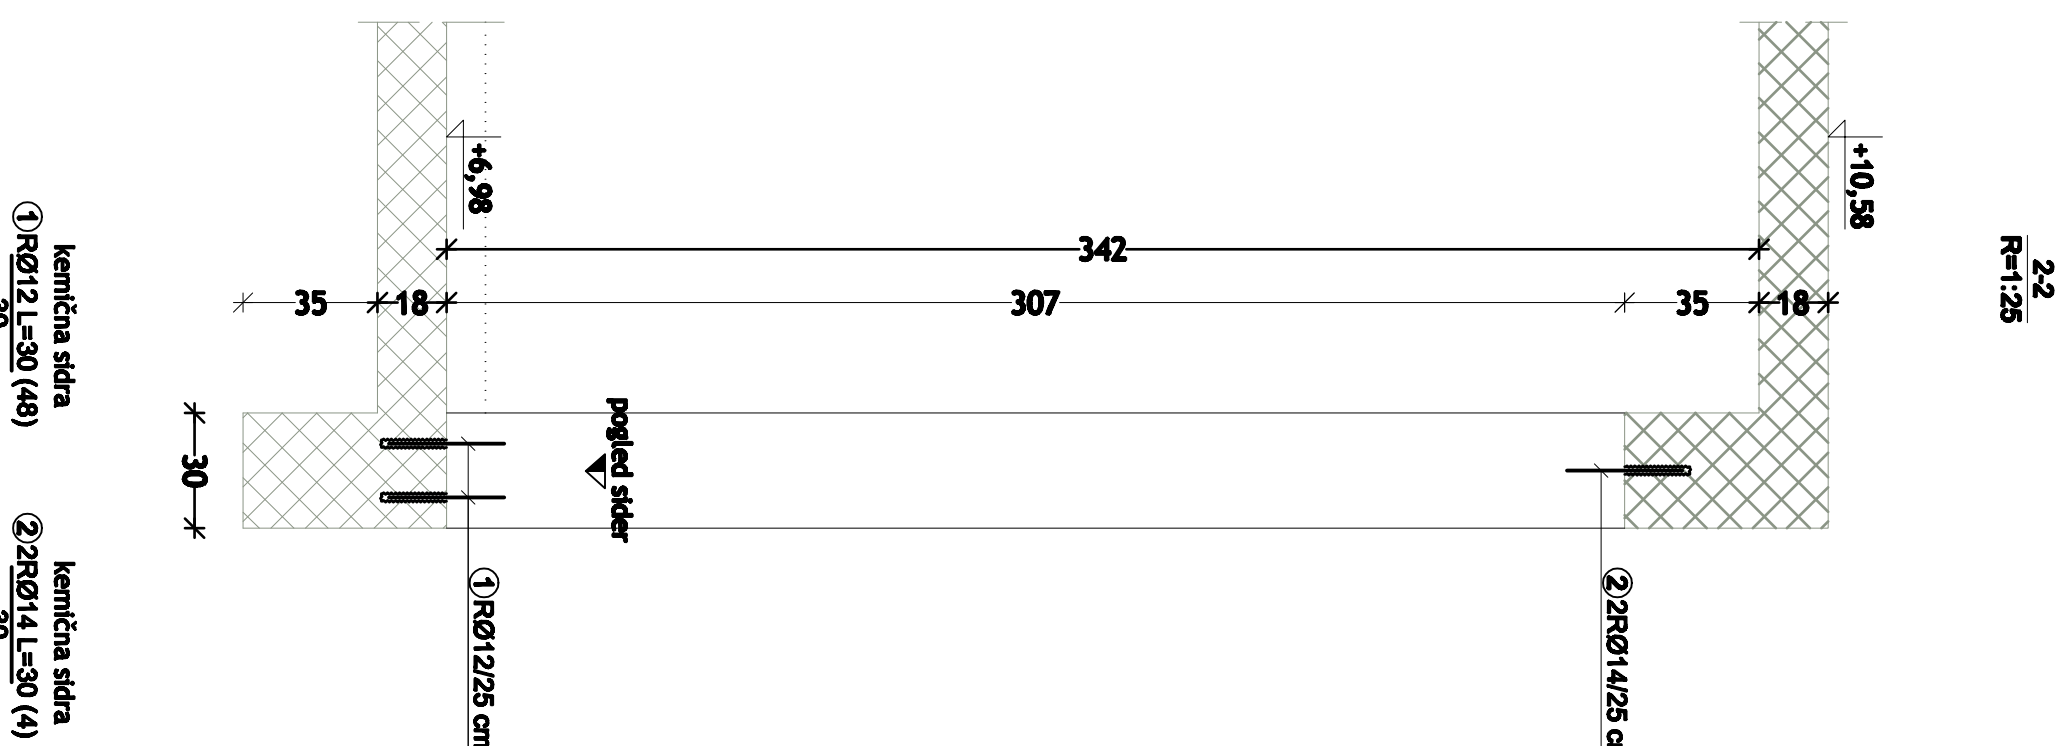
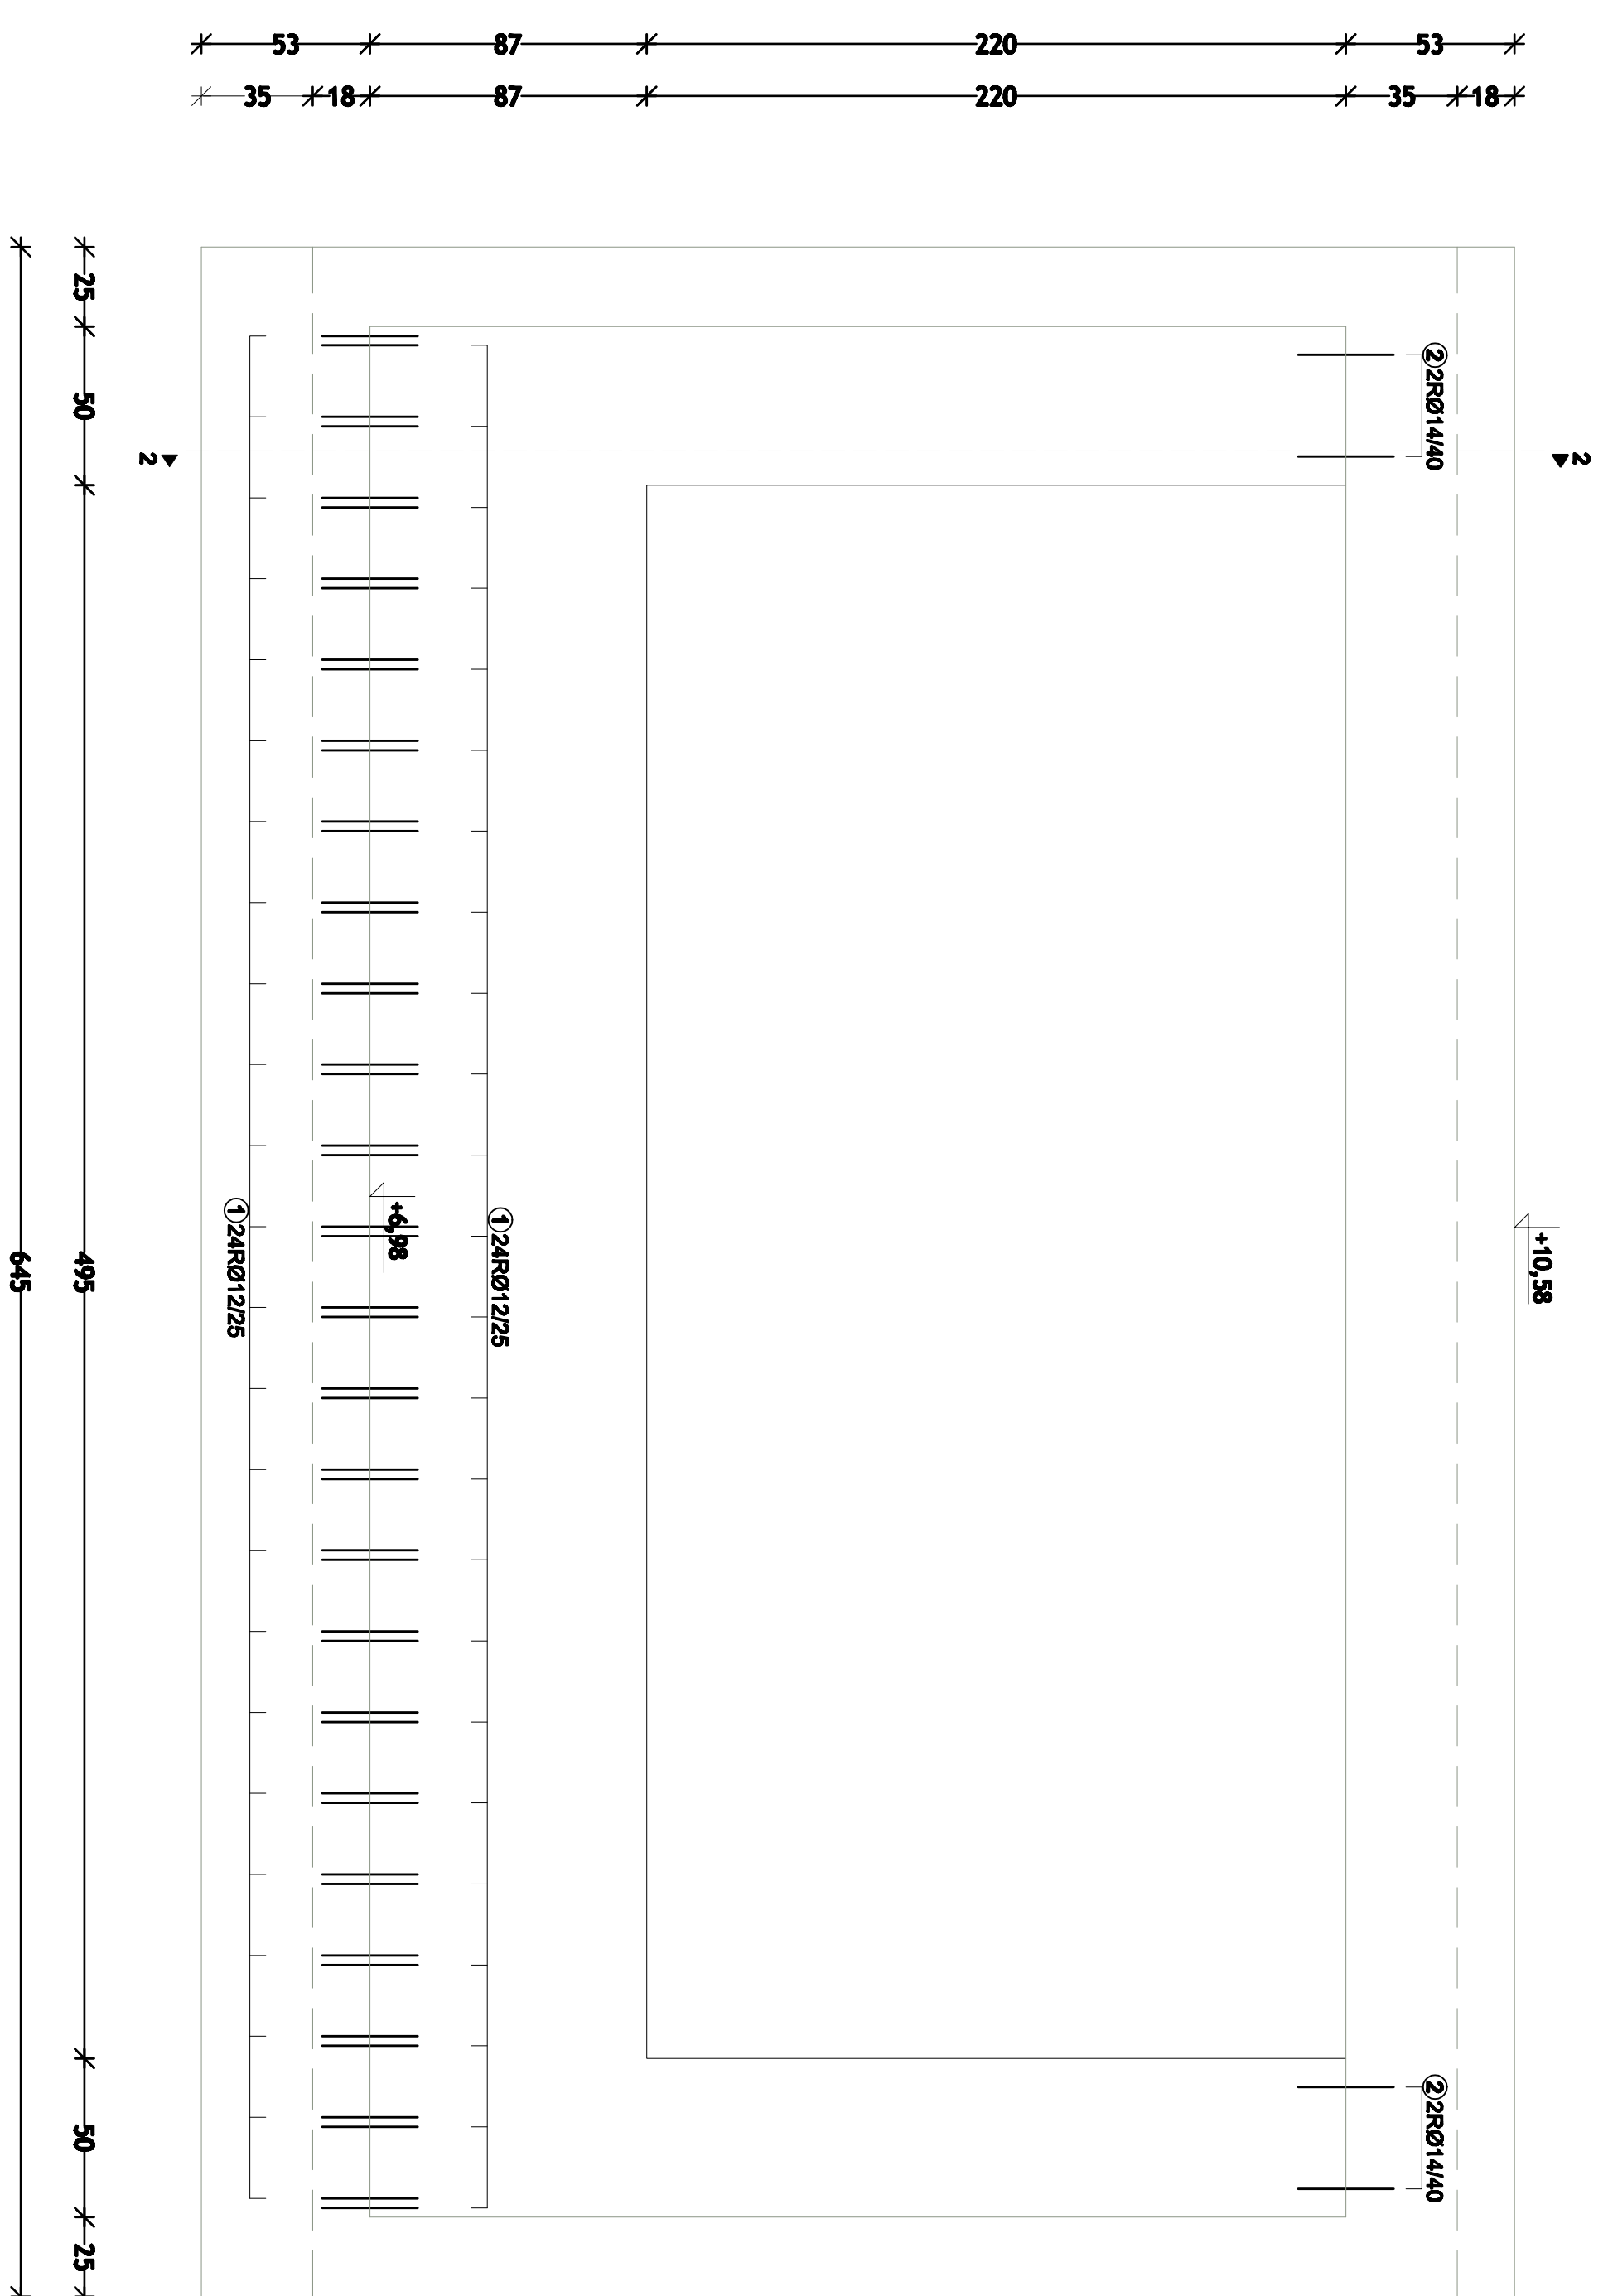
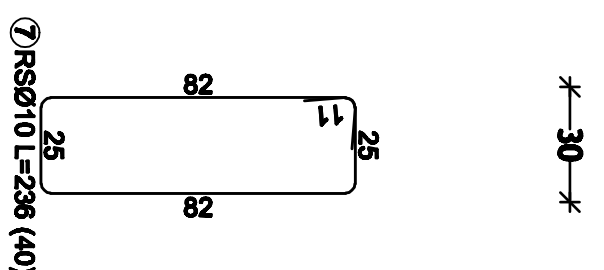
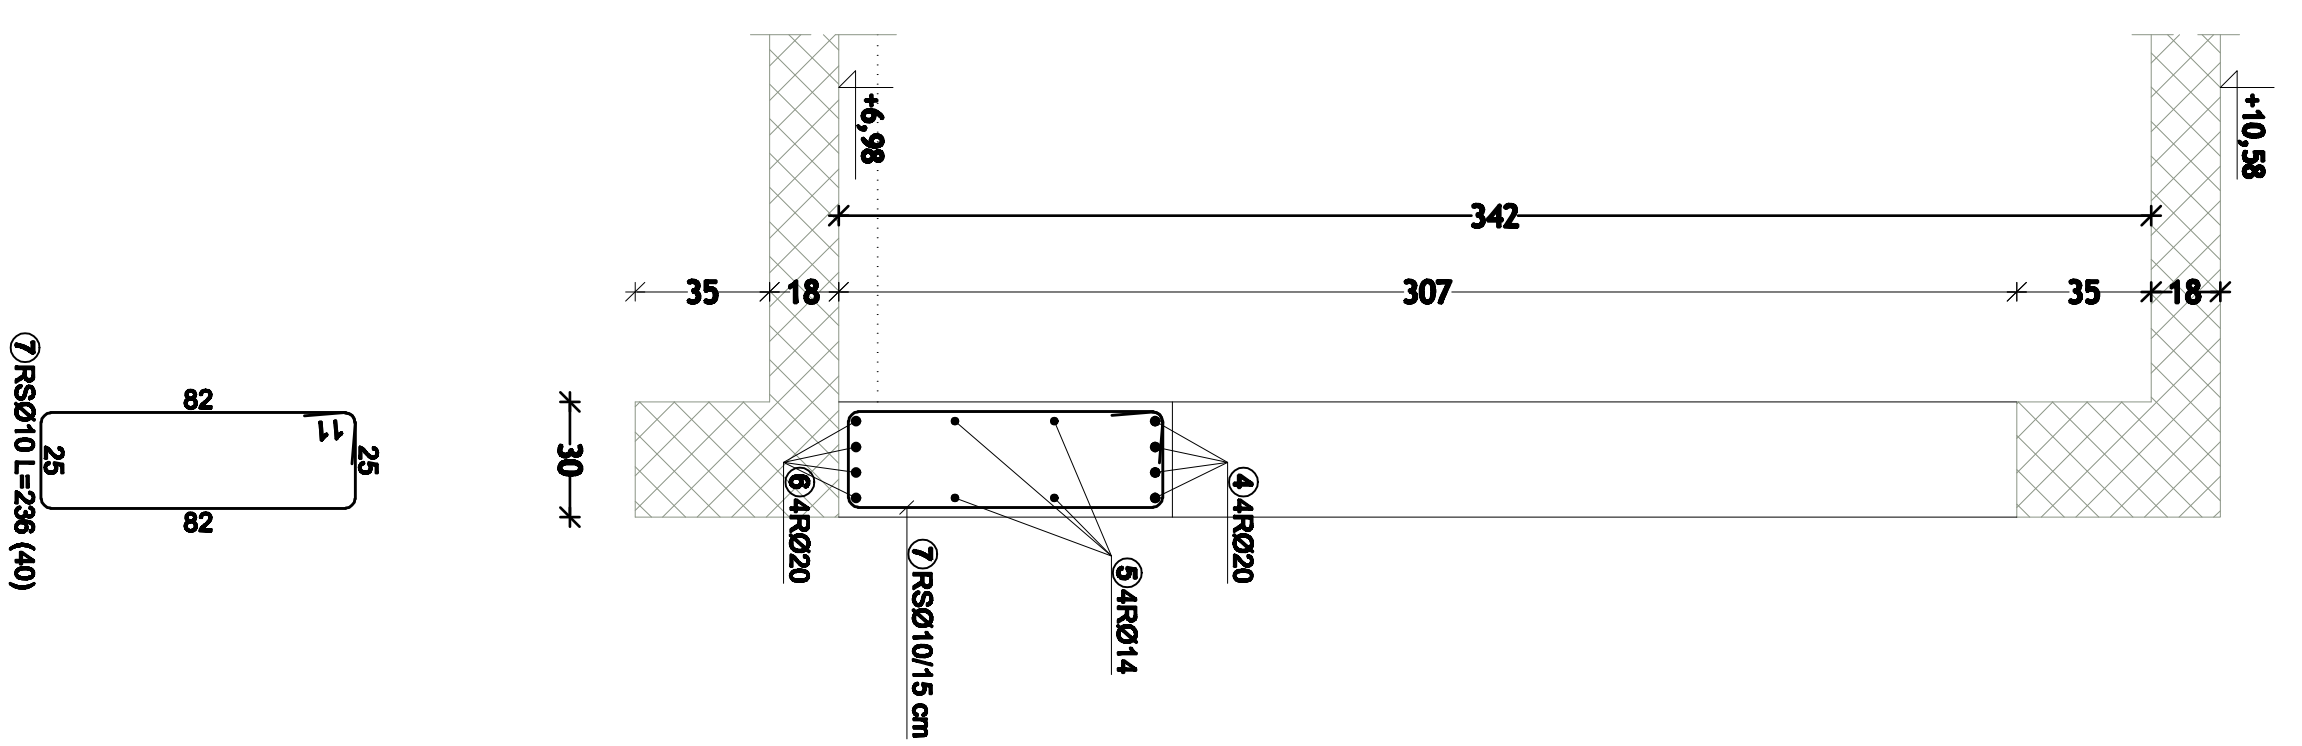
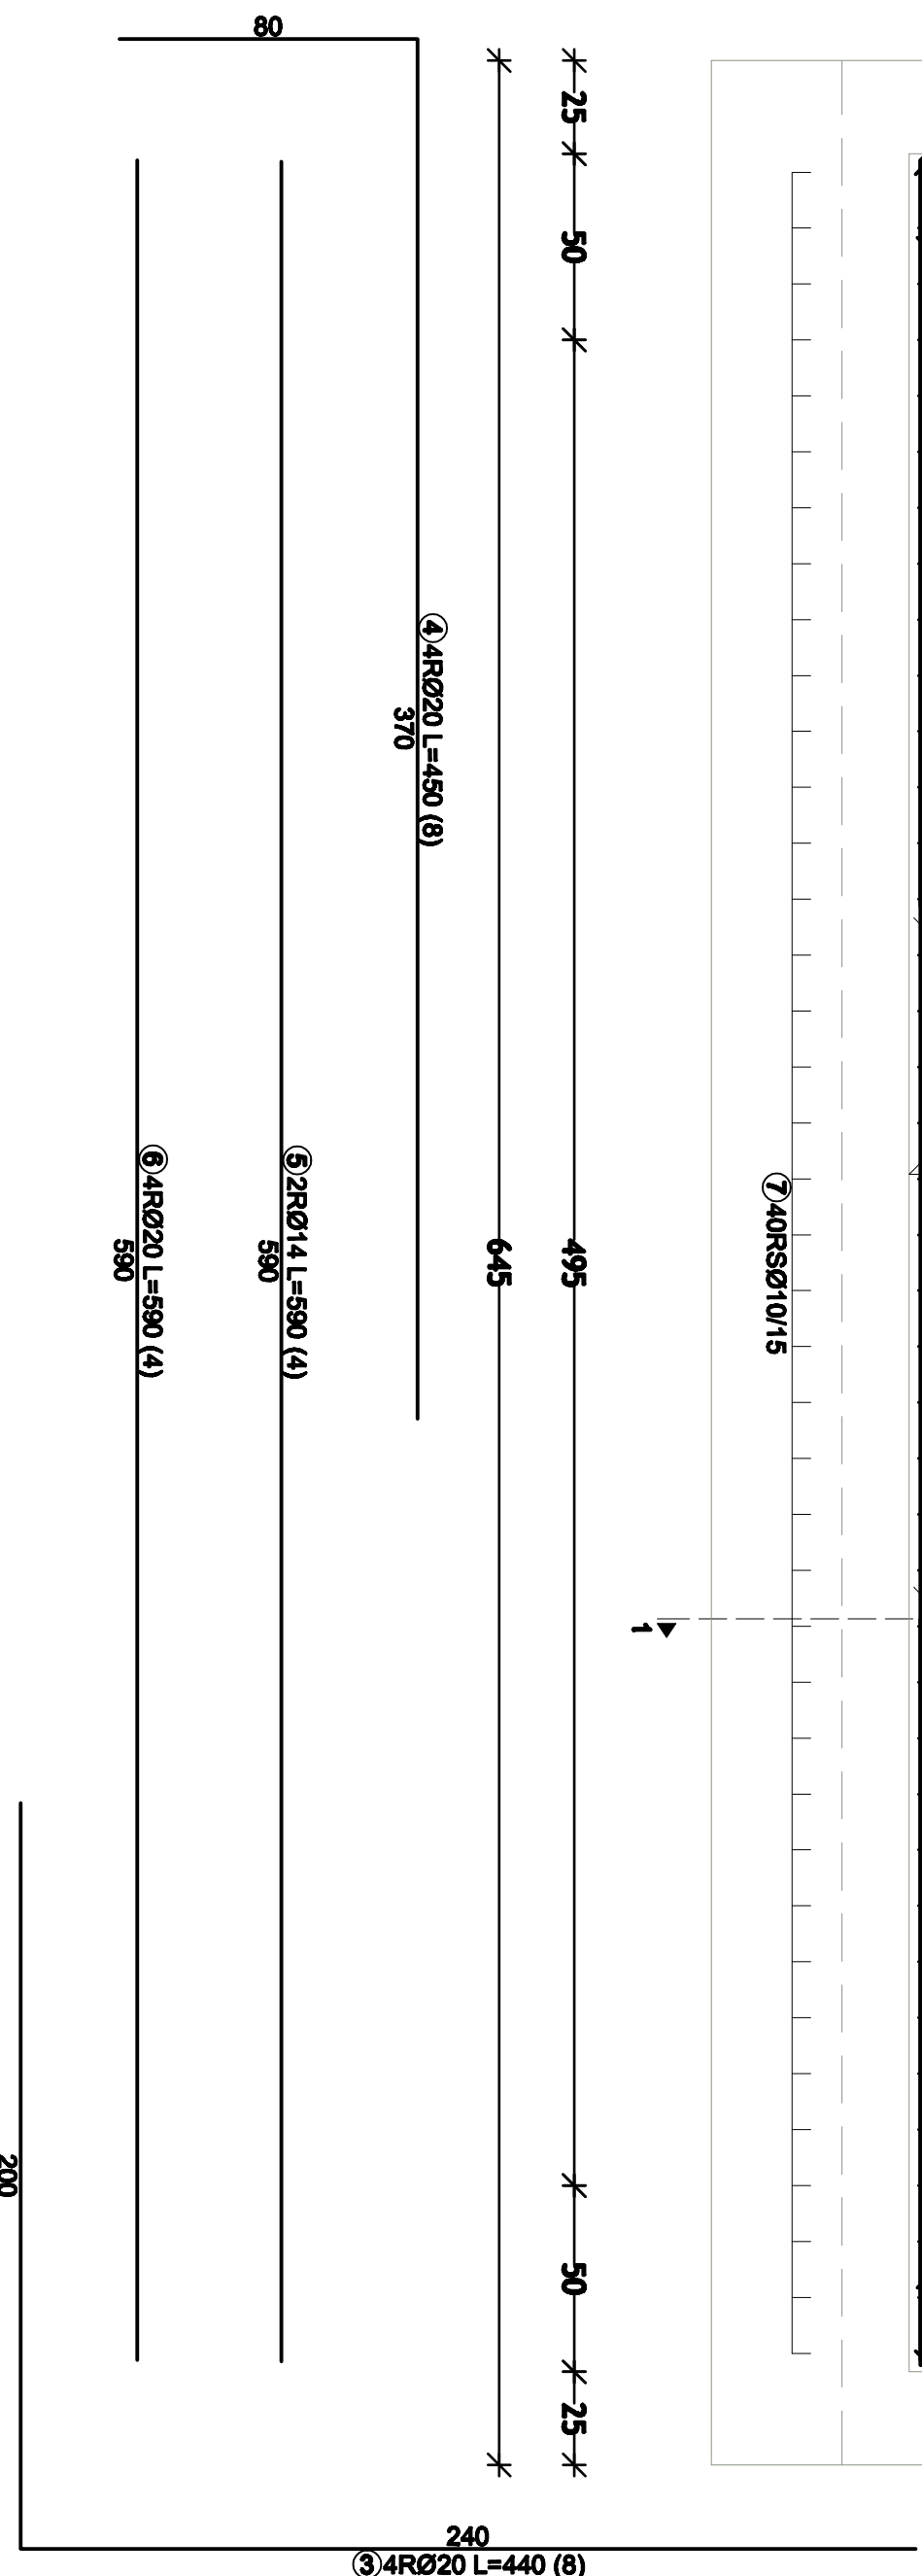


Sidranje v obstoječi beton

POZ S303

Armatura parapeta

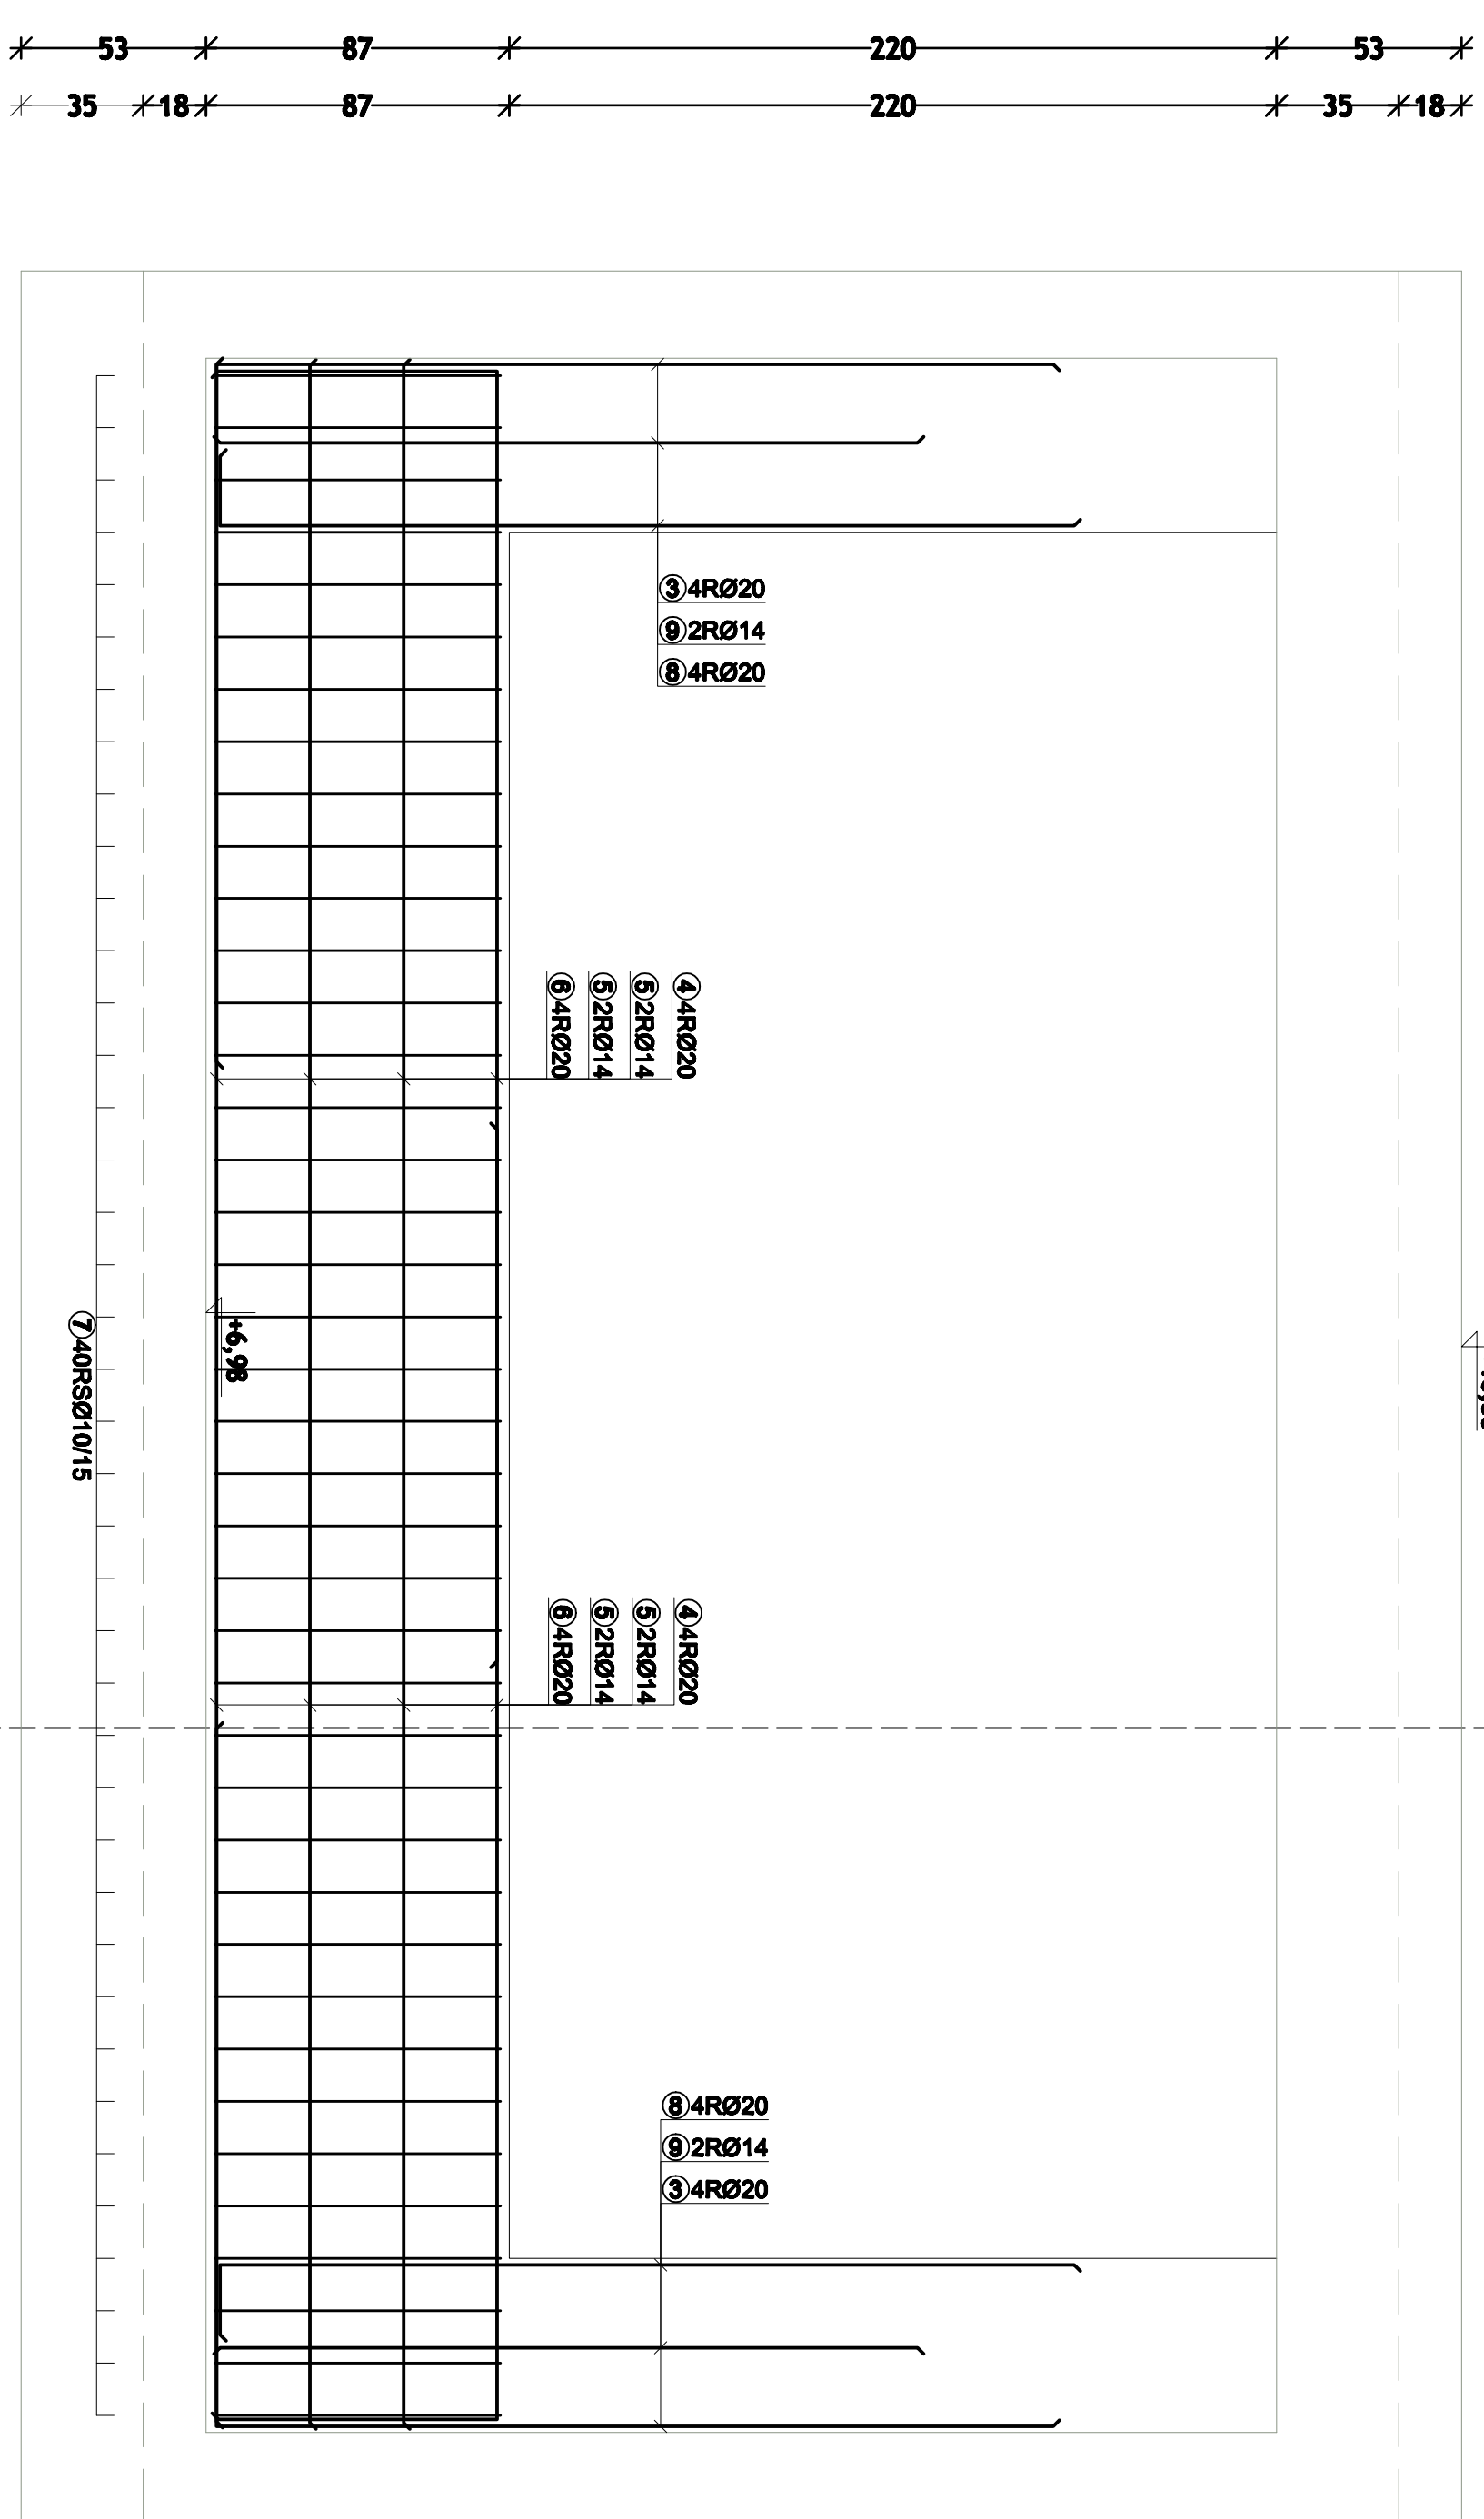

POZ S303
beton C 25/30, armatura RA (S 500-A)

Številka projekta:	Opis projekta:	Datum:	Podpis:
Investitor:	Gradbeno biro R. PLOVČIČ Ulica	Ime/prejeto:	
Naziv objekta:	Objektna ulaga Prebivalna ulica 14 Ljubljana		
Objekt/delavnica:		Nacrt:	
PRILOGA: SKLEPI POŠTAVNEGA 3 Nacrt gradbenih konstrukcij			
Obj. vodja proj.:	STJANE LAŠČIČ, inž. grad.	Ime:	Podpis:
Obj. projektant:	JUŽI PLOVČIČ, u.d.l.g.	Znak:	
Projektant:	DANIJA PAVLEŠIČ, inž. grad.	C-0947	
Sodielavec:		C-0947	
Kontrolor:			
Mentor:	125		
Datum:	februar 2014		
Vseba projekta dokumente: Št. predp. št. nacrt. št. nacrt. Vzeta projektna dokumentacija: 04/12 36/12 02 PZI			
ABRAHAMI NI NACRTI: POZ 5303			