


ZD LITJA – kotlovnica – tloris

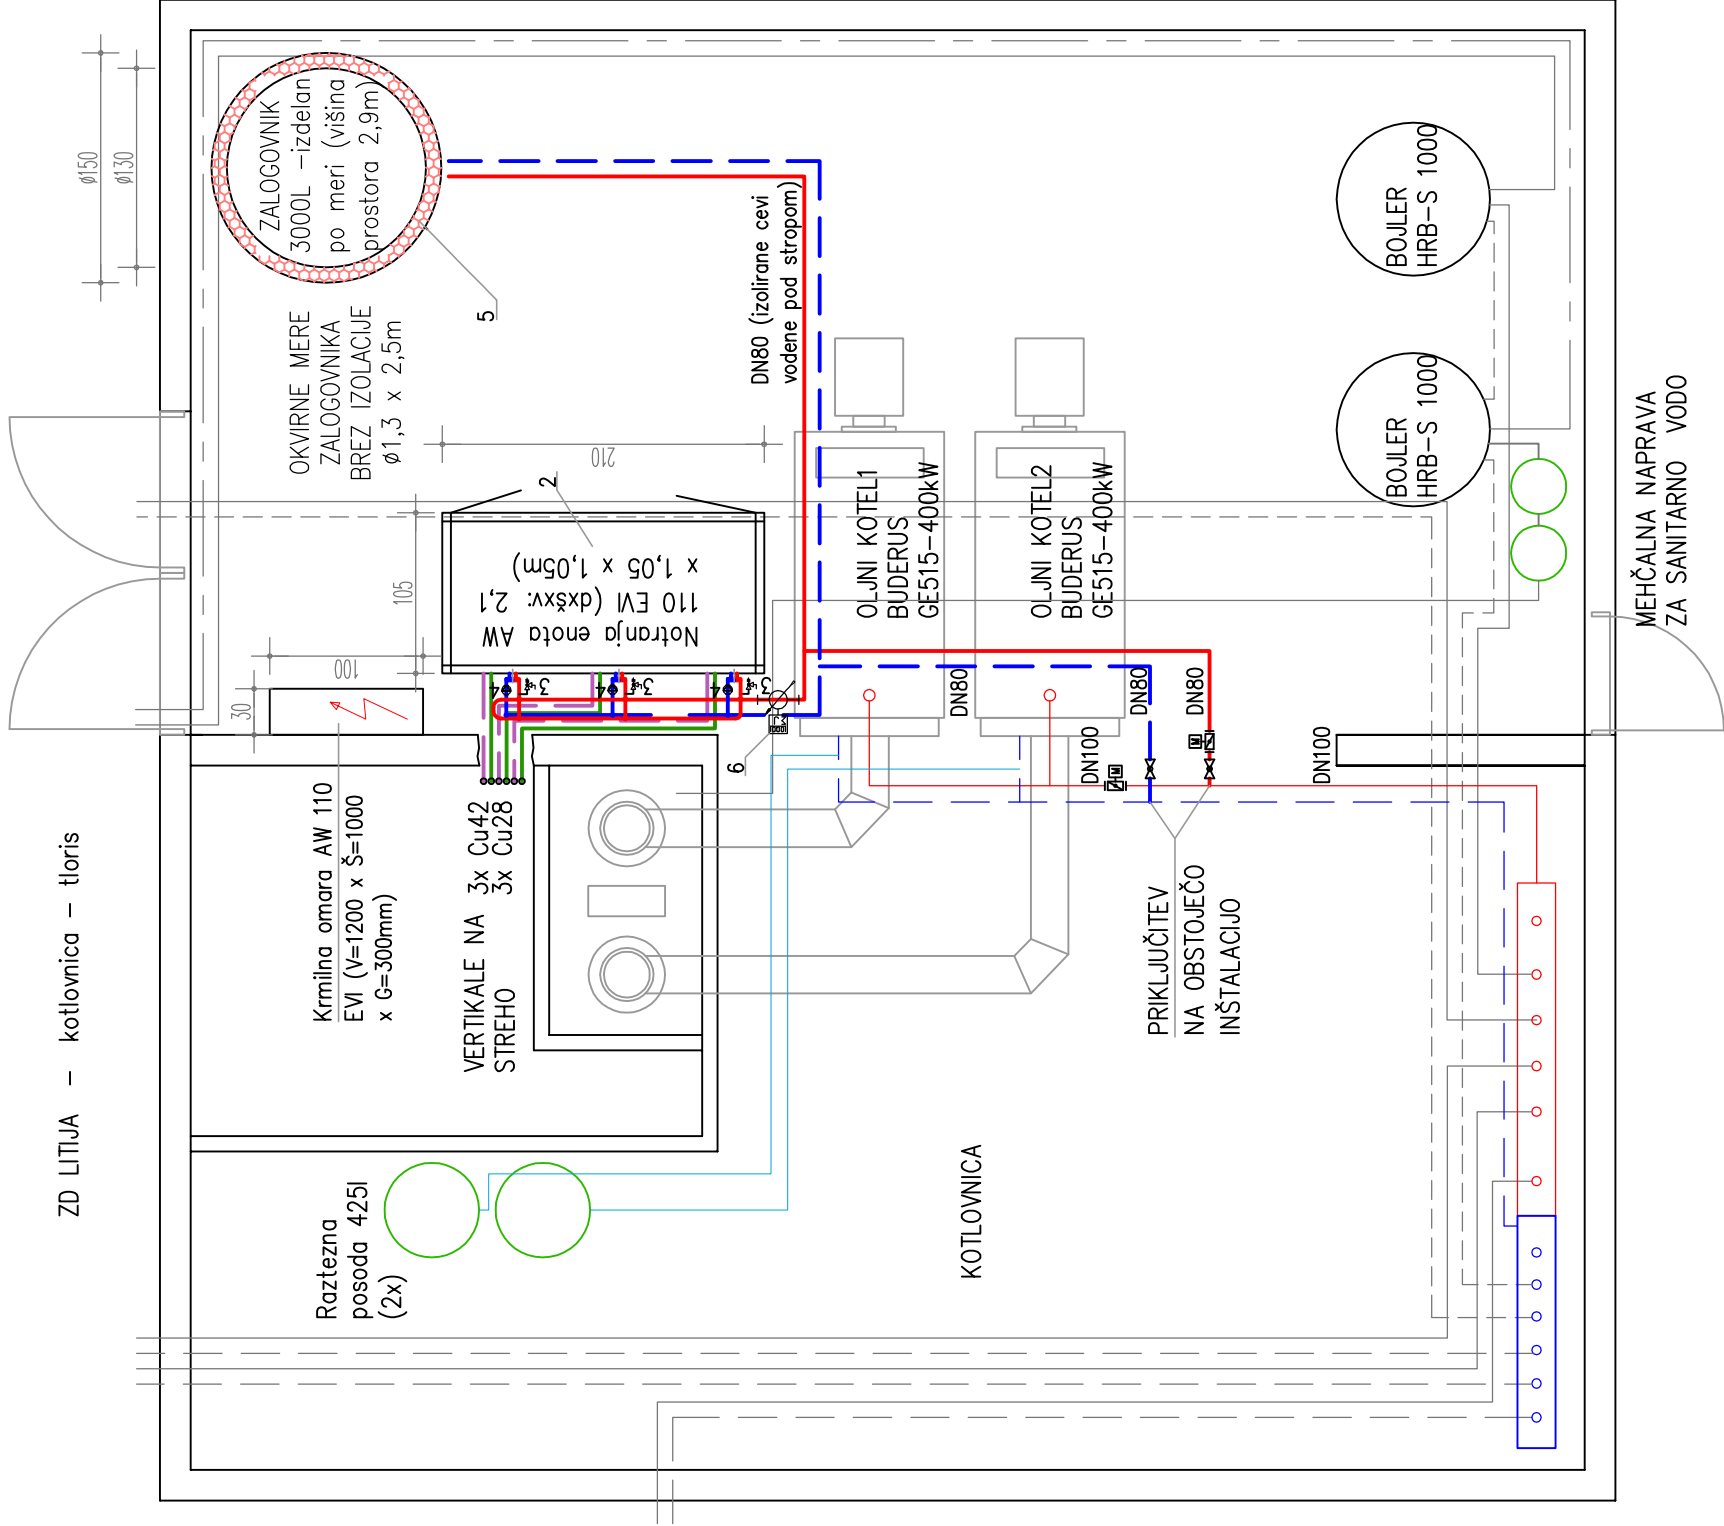

LEGENDA:

- DOVOD FREONSKA POVEZAVA Cu
- ODVOD FREONSKA POVEZAVA Cu
- DOVOD OGREVANJE
- POVRATEK OGREVANJE

1. TOPLOTNA ČRPALKA AW110EVI – ZUNANJE ENOTE
2. TOPLOTNA ČRPALKA AW110EVI – NOTRANJA ENOTA
3. VARNOSTNI VENTIL
4. OBTOČNE ČRPALKE MILO STRATOS 50/1-12 CAN
5. AKUMULATOR TOPLOTNE ENERGIJE 3000L
6. ULTRAZVOČNI MERILNIK PRETOKA S TOPLOTNIM ŠTEVCEM ALLMESS CF-51 MCFU 25

sprememba	opis spremembe :	datum	podpis
Investitor:			
OBČINA LITJA Jerebova ulica 14, 1270 Litja		Objekt / lokacija: ZDRAVSTVENI DOM LITJA – kotlovnica, Partizanska pot 8 A 1270 Litja	
Ime in priimek	Ident.stevilka pri IZS	Podpis	Del projekta / faza
Marko Kamenšek, u.d.i.s.	S-1147		STROJNE INŠTALACIJE
Projektant/ Obdelovalec			Vsebina / naslov risbe
			Vključitev toplotne črpalke v obstoječo kotlovnico – tloris kotlovnice
Številka projekta	PM-015/2012		Številka risbe
Faza :	OKTOBER 2012	Merilo	PM-015/2012-S2
PZI		1:50	

NEPOOBLAŠČENO KOPIRANJE IN RAZMNOŽEVANJE NAČRTOV IN DELA LE TEH BREZ PRIVOLITVE ODGOVORNEGA PROJEKTANTA NI DOVOLJENO !