


ZD LITIJA – STREHA – tloris

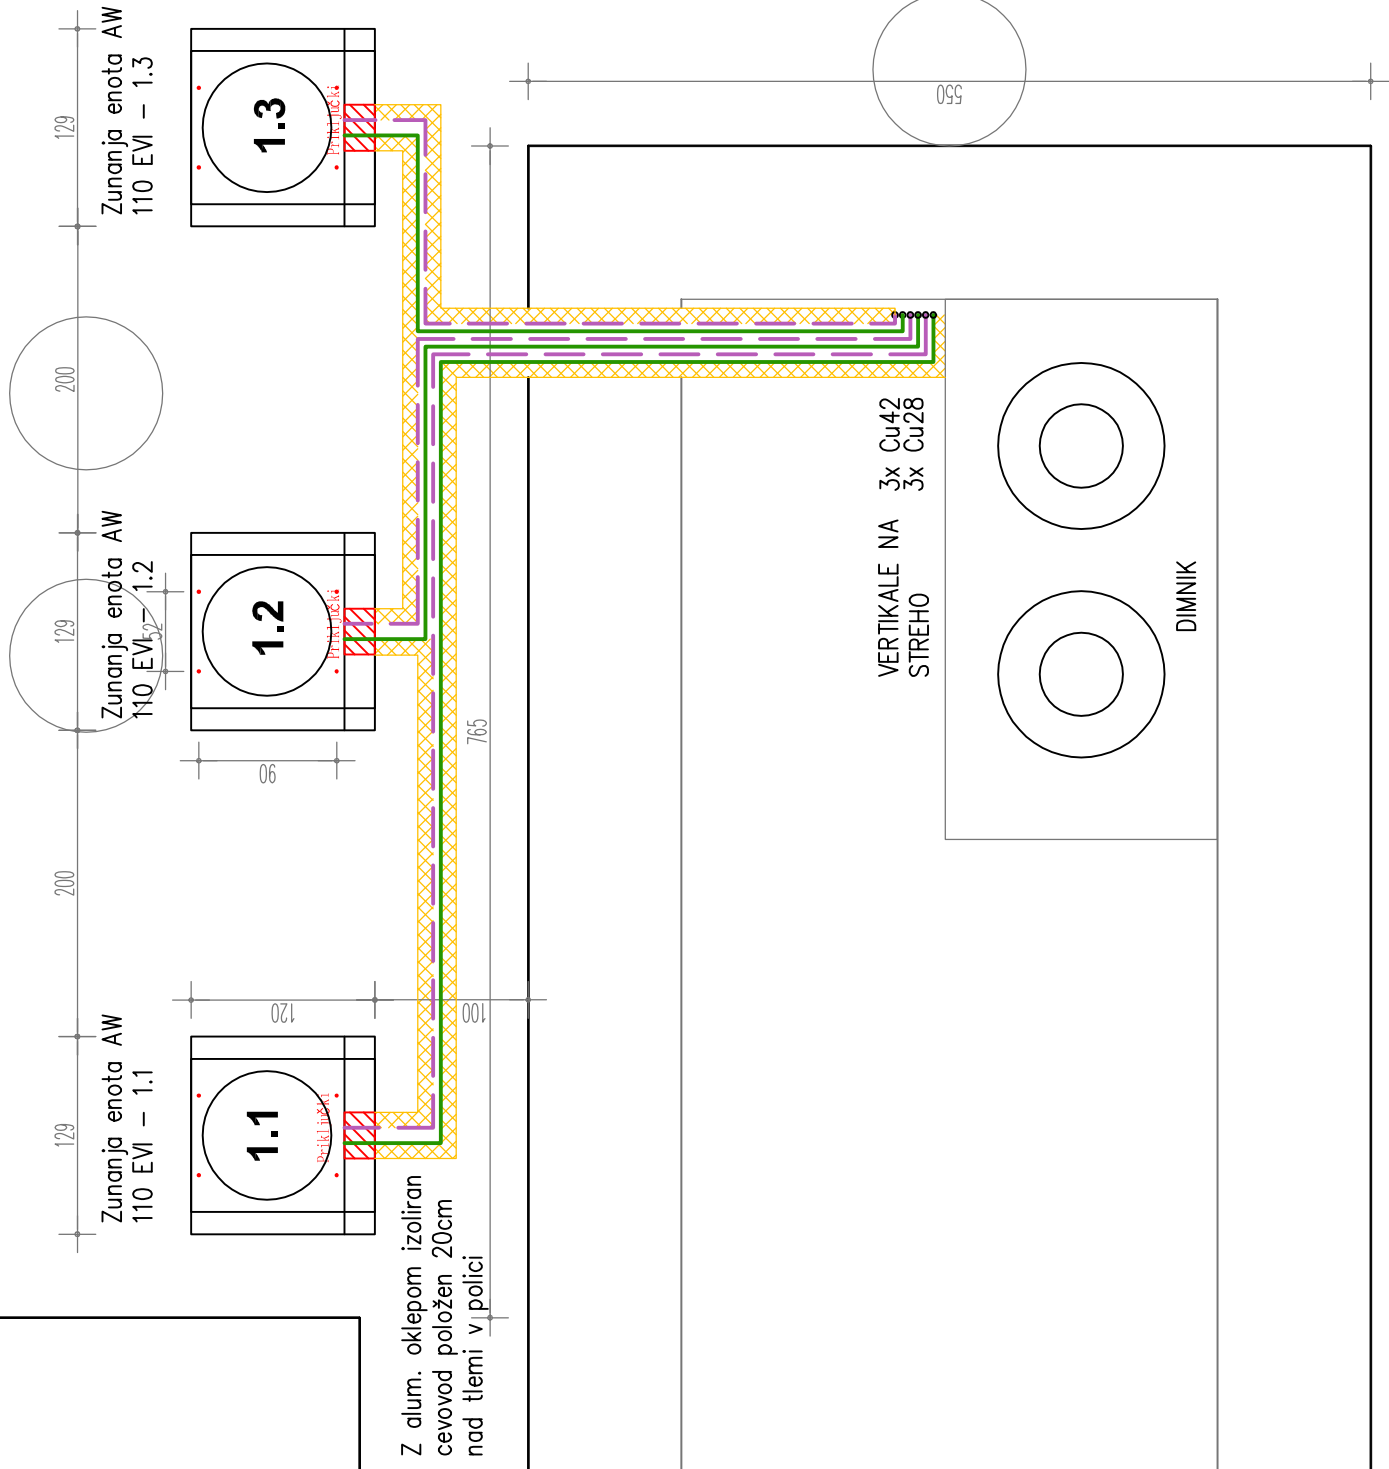

VERTIKALE NA 3x Cu42
STREHO 3x Cu28

DIMNIK

Zunanja enota AW
110 EVI – 1.1

Zunanja enota AW
110 EV₂ - 1.2

Zunanja enota AW
110 EVI – 1.3

1.1

1.2

13

06

200

129

20

129

550

LEGENDA:

DOVOD FREONSKA POVEZAVA Cu

— — — — — ODVOD FREONSKA POVEZAVA Cu

 pod šrafitiranim ne sme biti nobenih ovir na teh mestih so freonski priklopi

Objekt / lokacija:
ZDRAVSTVENI DOM LITIJA – kotlovnica,
Partizanska pot 8 A
1270 Litija

Del projekta / faza

Ident.številka
pri 175

Ime in priimek

STROJNE INŠTALACIJE

Vsebina / naslov risbe

Vključitev toplotne črpalke v
obstoječo kotlovnico – tloris
strehe

Številka risbe