




OBČINA LOGATEC

Odlok o občinskem prostorskem načrtu Občine Logatec

(Logaške novice, št. 5/21 - uradno prečiščeno besedilo, datum objave: 12. 5. 2021, 11/23, datum objave: 17. 11. 2023)

Namenska raba prostora

Številka: 351-299/2024, list: 1/2

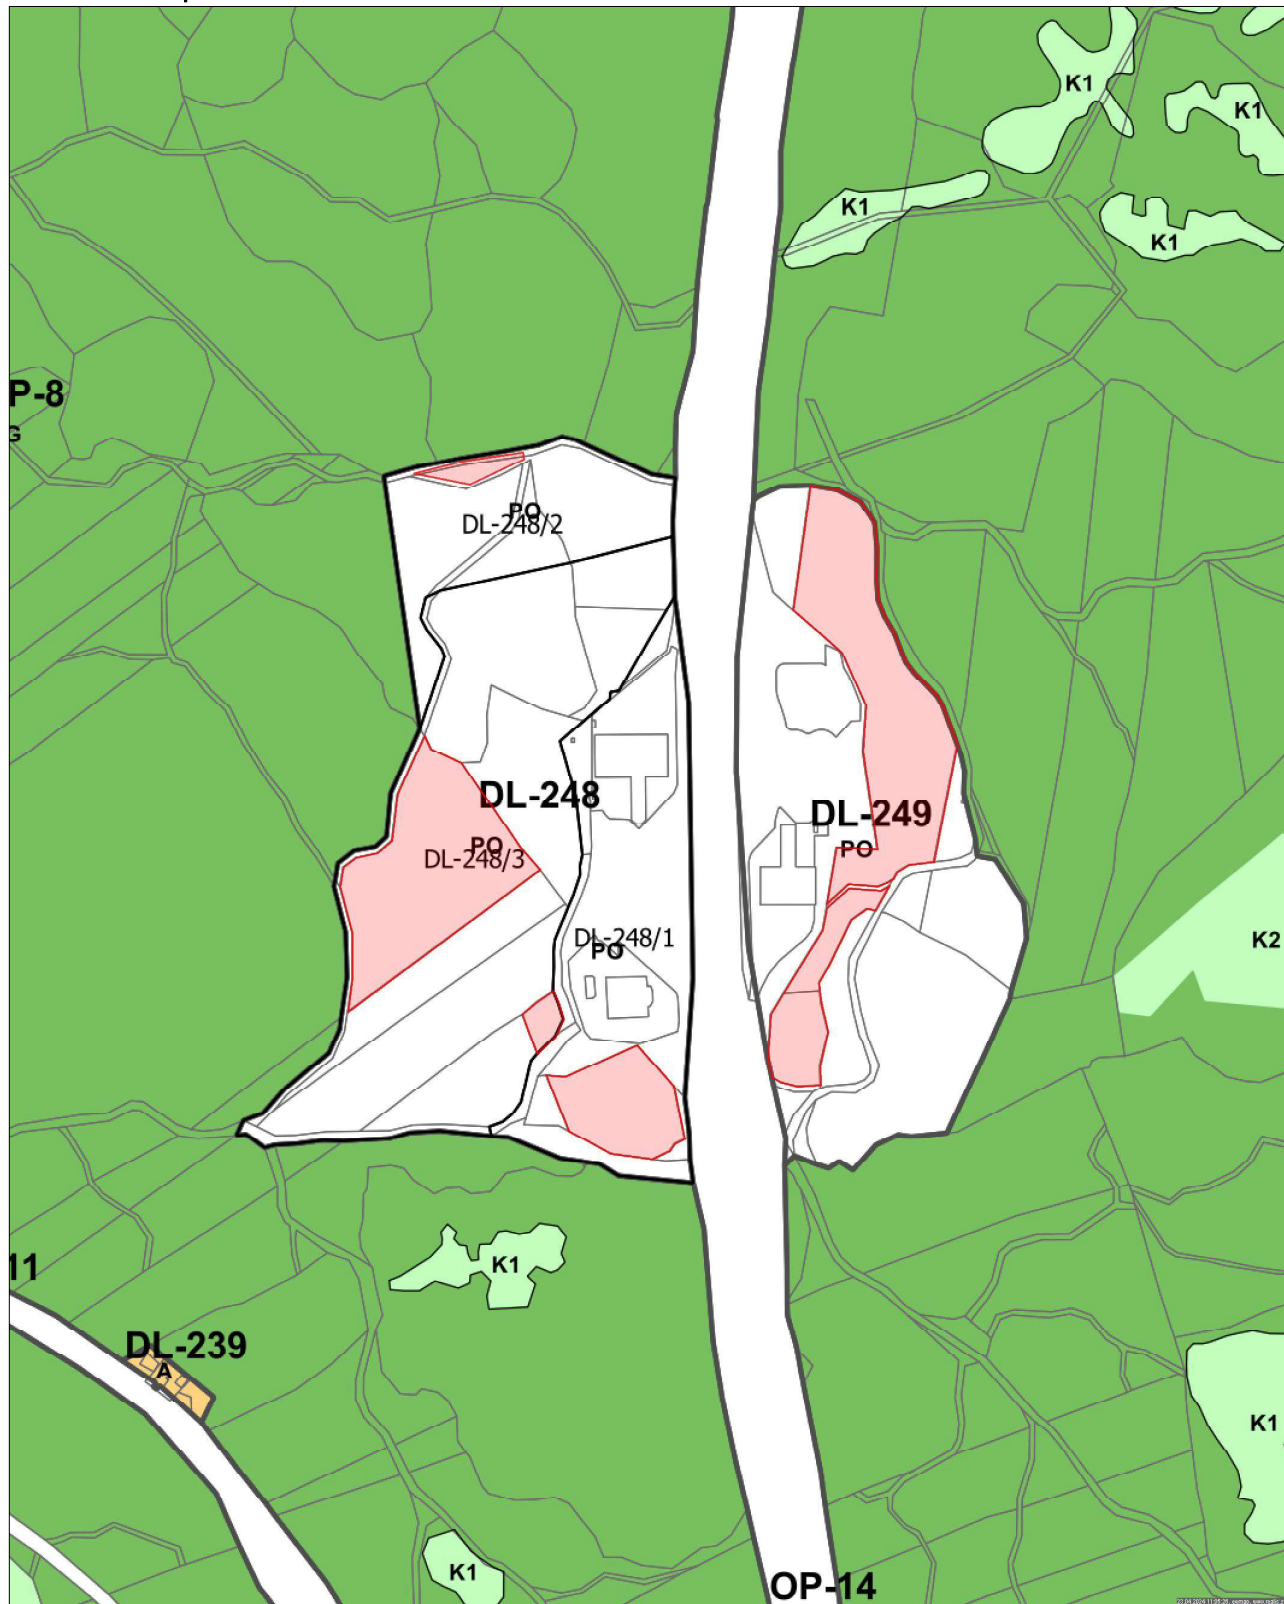

0 100 200 300 m

MERILO 1:5000

Kopija je enaka originalu.

1 cm na papirju je 50 m v naravi.

Datum: 23.04.2024



OBČINA LOGATEC

Odlok o občinskem prostorskem načrtu Občine Logatec
(Logaške novice, št. 5/21 - uradno prečiščeno besedilo)

Namenska raba prostora in gospodarska javna infrastruktura - LEGENDA

Številka: 351-299/2024, list: 2/2

2. PREGLEDNA KARTA OBČINE S PRIKAZOM OSNOVNE NAMENSKE RABE IN KLJUČNIH OMREŽIJ GOSPODARSKE JAVNE INFRASTRUKTURE

Meja občine Logatec, september 2008 (vir: GURS)

OBMOČJA OSNOVNE NAMENSKE RABE PROSTORA

- I. STAVBNA ZEMLJIŠČA
- II. KMETIJSKA ZEMLJIŠČA
- III. GOZDNA ZEMLJIŠČA
- IV. VODE
- V. DRUGA ZEMLJIŠČA

KLJUČNA OMREŽJA PROMETNE INFRASTRUKTURE

- Avtotoce in hitre ceste s priključki
- Ostale državne ceste
- Lokalne ceste
- Kolesarske poti
- Železnice

KLJUČNA OMREŽJA GOSPODARSKE JAVNE INFRASTRUKTURE

- Prenosni cevovodi za pitno vodo
- Prenosni cevovodi za odpadno vodo
- Prenosni elektroenergetski vodi
- Prenosni plinovodi

3. PRIKAZ OBMOČIJ ENOT UREJANJA PROSTORA, OSNOVNE OZIROMA PODROBNEJŠE NAMENSKE RABE PROSTORA IN PROSTORSKIH IZVEDBENIH POGOJEV

- Meja območja enote urejanja prostora
- Meja območja enote urejanja prostora na podlagi topografskih podatkov
- Meja občine Logatec, september 2008 (vir: GURS)

OBMOČJA PODROBNEJŠE NAMENSKE RABE PROSTORA

OBMOČJA STAVBNIH ZEMLJIŠČ

- S** Območja stanovanj
- SS** Stanovanjske površine
- SB** Stanovanjske površine za posebne namene
- SK** Površine podeželskega naselja
- SP** Površine počitniških hišic

Območja centralnih dejavnosti

- CU** Osrednja območja centralnih dejavnosti
- CD** Druga območja centralnih dejavnosti

Območja proizvodnih dejavnosti

- IG** Gospodarske cone
- IK** Površine z objekti za kmetijsko proizvodnjo

Posebna območja

- BC** Športni centri

Območja zelenih površin

- ZS** Površine za oddih, rekreacijo in šport
- ZP** Parki
- ZD** Druge urejene zelene površine
- ZK** Pokopališča

Območja prometnih površin

- PC** Površina cest
- PŽ** Površina železnice
- PO** Ostale prometne površine

Območja energetske infrastrukture

Območja okoljske infrastrukture

Površine razpršene poselitve

- R** Razpršena gradnja, zemljišča pod stavbo izven območij stavbnih zemljišč (informacija o dejanskem stanju)

OBMOČJA KMETIJSKIH ZEMLJIŠČ

- K1** Najboljše kmetijska zemljišča

Druga kmetijska zemljišča

OBMOČJA GOZDNIH ZEMLJIŠČ

- G** Gozdna zemljišča
- GP** Varovalni gozd
- GR** Gozd s posebnim namenom - gozdni rezervat

OBMOČJA VODA

- V** Površinske vode
- VC** Celinske vode
- VI** Območja vodne infrastrukture

OBMOČJA DRUGIH ZEMLJIŠČ

- L** Območja mineralnih surovin
- LN** Površine nadzemnega pridobivalnega prostora

Območja za potrebe varstva pred naravnimi in drugimi nesrečami

Območja za potrebe obrambe zunaj naselij

PROSTORSKI IZVEDBENI POGOJI

- BL-08** Oznaka enote urejanja prostora
- SSn** Oznaka podrobnejše namenske rabe prostora
- BL-08/1** Oznaka podenote urejanja prostora

PRIKAZ GOSPODARSKE JAVNE INFRASTRUKTURE

Meja občine

OBSTOJEČE / PREDVIDENO Prometna infrastruktura

- Ostale državne ceste
- Lokalne ceste
- Kolesarske in druge poti

OBSTOJEČE / PREDVIDENO Energetski vodi in vodi okoljske infrastrukture

- Cevovodi za pitno vodo (p/d)
- Cevovodi za odpadno vodo (d)
- Objekti za odpadno vodo
- Elektroenergetski vodi (p/d)
- Elektroenergetski objekti
- Plinovodi (p/d)
- Plinovodni objekti
- Komunikacijski vodi (d)

Vir: - Prometna infrastruktura (GURS, september 2015)
- Energetski vodi in objekti (GURS, september 2015; Adrispln, februar 2016)
- Vodi in objekti okoljske infrastrukture - vodovodi, kanalizacija (Komunalno podjetje Logatec d.o.o., 2008; GURS, september 2015)
Kartografska podoba: Zemljiški katalizir in katalizir stavb (GURS, marec 2007)

5. PRIKAZ OBMOČIJ ENOT UREJANJA PROSTORA IN OBMOČIJ OBČINSKIH PODROBNIH PROSTORSKIH NAČRTOV

- Meja območja enote urejanja prostora
- Meja območja enote urejanja prostora na podlagi topografskih podatkov
- Meja občine Logatec, september 2008 (vir: GURS)

Območje občinskega podrobnega prostorskega načrta

PROSTORSKI IZVEDBENI POGOJI

- BL-08** Oznaka enote urejanja prostora
- OPPN** Oznaka načina urejanja

Datum: 23.04.2024