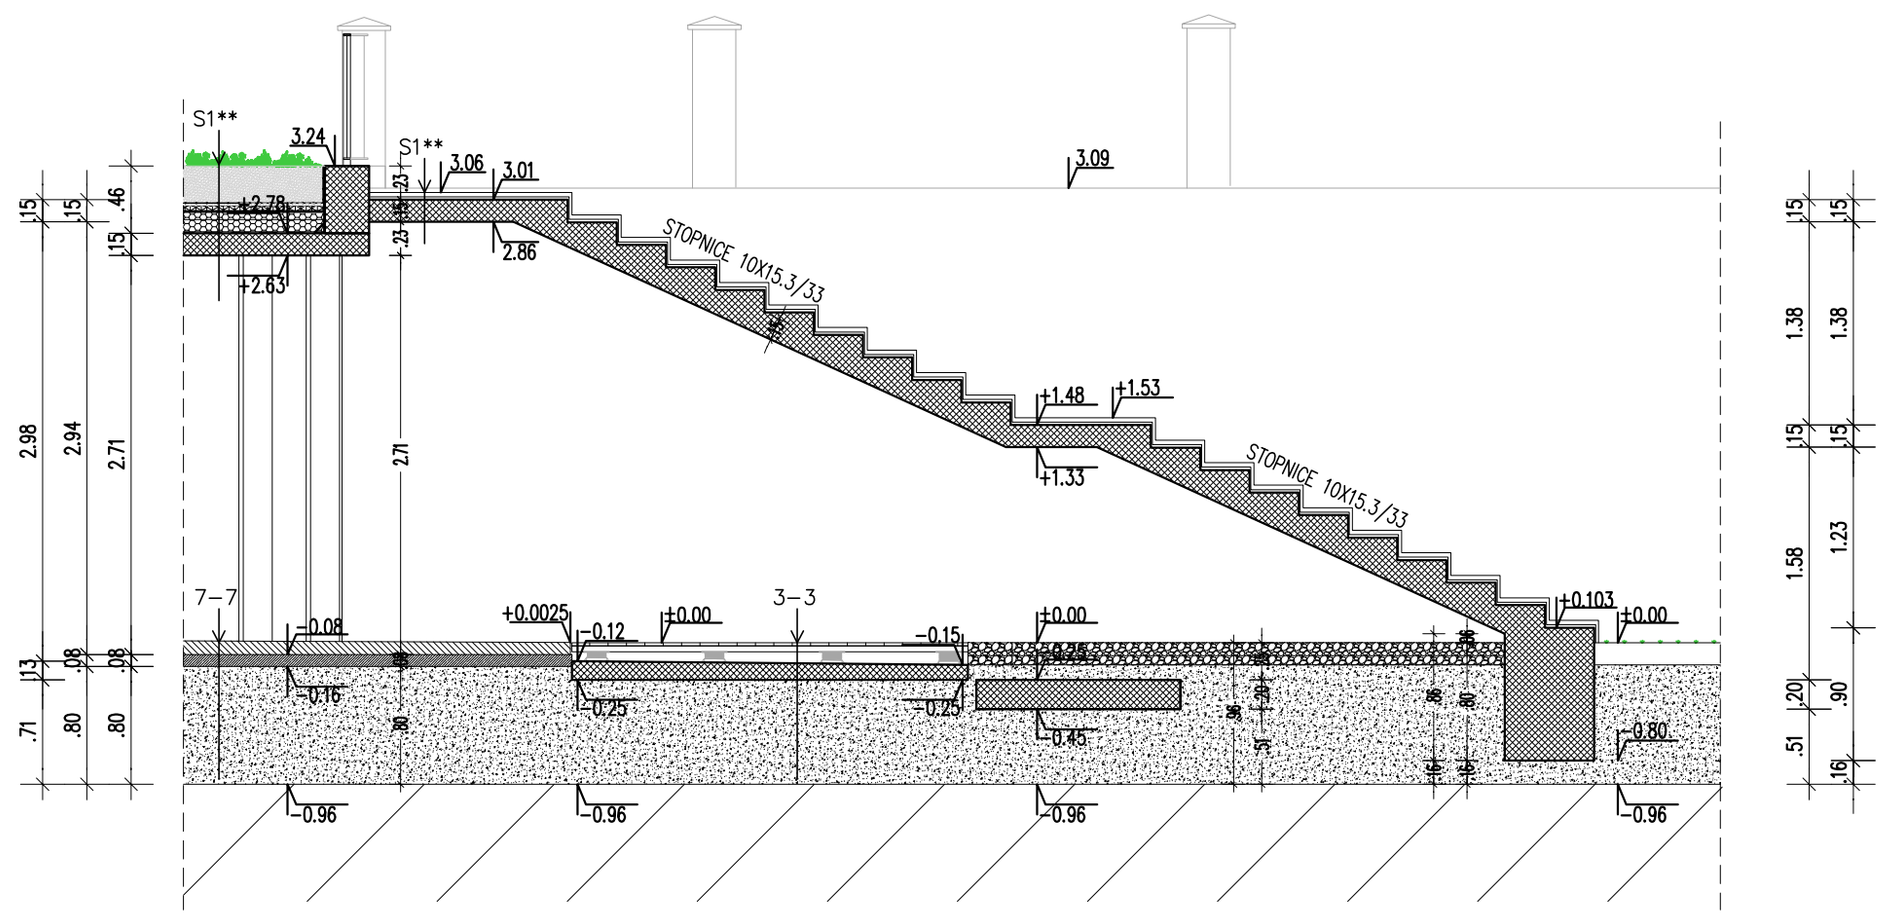

PREREZ G-G

LEGENDA:

- RUŠENJE
- OBSTOJEČE SE NE OBDELUJE
- OPEČNI ZIDOVI
- ARMIRAN BETON
- UTRJENO NASUTJE – GRAMOZ
- TOPLOTNA IZOLACIJA XPS
- TOPLOTNA IZOLACIJA Poliuretan MG PUR ALU
- SISTEMSKE PLOŠČE TALNO OGREVANJE
- TOPLOTNA IZOLACIJA
- HIDROIZOLACIJA

PREREZ G–G

Sprememba	Opis spremembe	datum	podpis

AG – inženiring
projektiranje, inženiring in svetovanje, d.o.o.
Parjanitska naselje Kočevje 1, 1330 Kočevje- SLO
telefon: 01/895 13 35, 01/895 52 61
01/893 11 66, 01/893 11 67
telefax: 01/895 13 35
e-mail: ag-inzeniring@siol.net
identifikacijska številka za DDV: SI77916338
matična številka: 5458579
IZS 1411

Številka projekta	33/2016–PZI	datum	DECEMBER 2016
Investitor/ Naročnik	OBČINA LOŠKI POTOK HRIB–LOŠKI POTOK 17, 1318 LOŠKI POTOK		
Objekt Lokacija	DOZIDAVA VRTCA LOŠKI POTOK		
Vrsta projekta	PZI – PROJEKT ZA IZVEDBO		
Vrsta načrta	NAČRT ARHITEKTURE		
Vsebina lista	PREREZ G–G	merilo	1:50

	ime in priimek, naziv:	identifikacijska št.:	podpis:
Odgovorni vodja projekta	ZVONKA KOROŠAC, univ.dipl.inž.arh.	ZAPS 0910 A	
Odgovorni projektant	ZVONKA KOROŠAC, univ.dipl.inž.arh.	ZAPS 0910 A	
Obdelal			

Identifikacija risbe — list št. 10