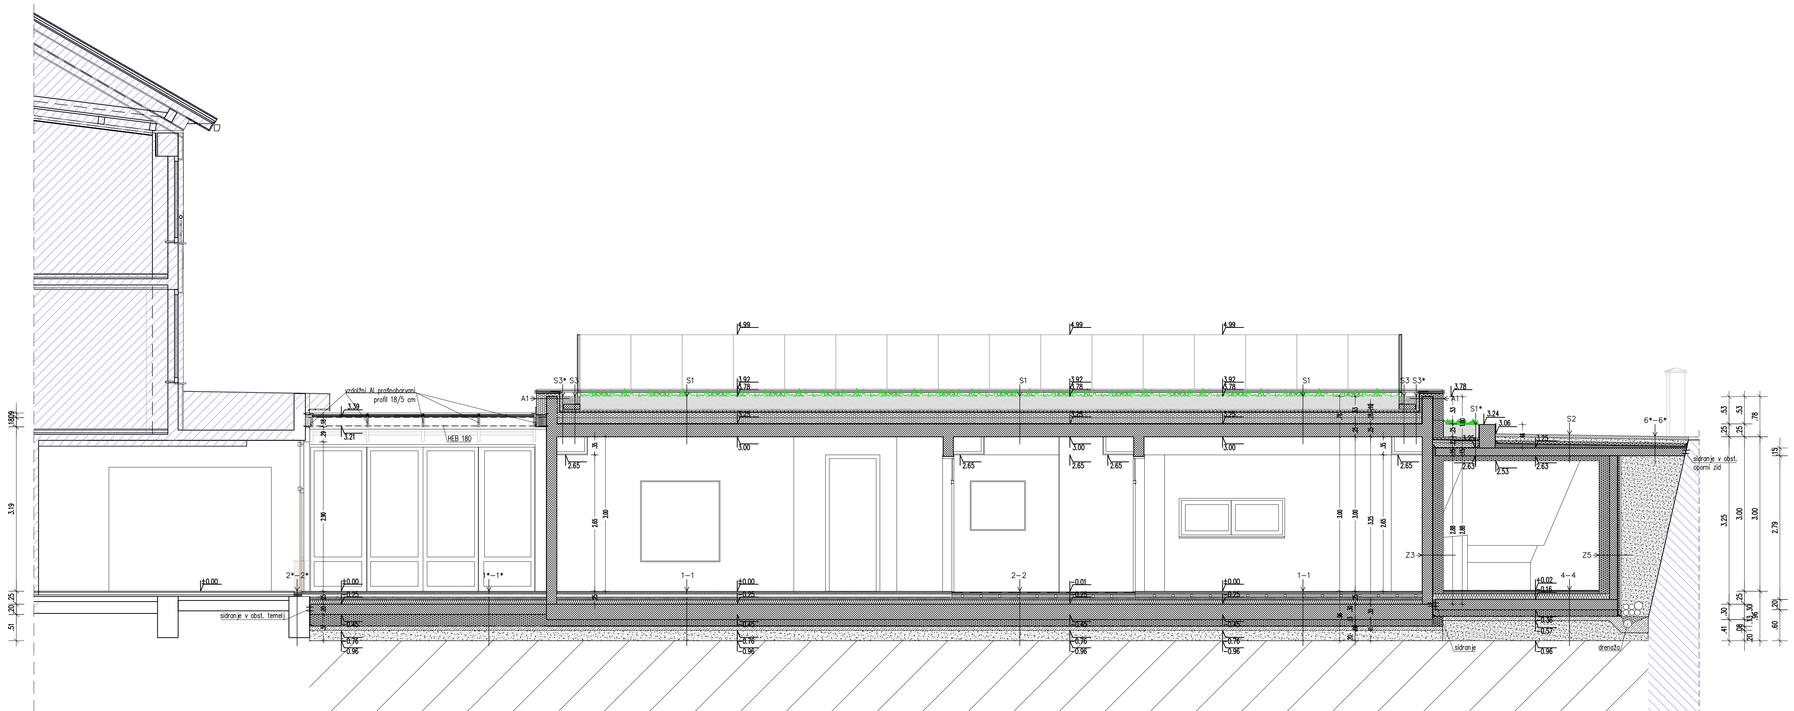

LEGENDA:

- RUŠENJE
- OBSTOJEČE SE NE OBDELUJE
- OPEČNI ZIDOVI
- ARMIRAN BETON
- UTRJENO NASUTJE – GRAMOZ
- TOPLOTNA IZOLACIJA XPS
- TOPLOTNA IZOLACIJA Poliureton MG PUR ALU
- SISTEMSKE PLOŠČE TALNO OGREVANJE
- TOPLOTNA IZOLACIJA
- HIDROIZOLACIJA

PREREZ A–A

Sprememba	Opis spremembe	datum	podpis

AL – inženiring
projektiranje, inženiring in svetovanje, d.o.o.
Podjetniška cesta cesta 1 1230 Kokarje SLO
telefon: 01 830 12 20, 01 830 12 21
01 830 17 00, 01 830 17 01
telefax: 01 830 12 30
e-mail: al.inzeniring@siol.net
certifikat po ISO/IEC 27001: 2013/IQNet
certifikat po ISO/IEC 9001: 2015/IQNet

IZS 1411

Številka projekta	33/2016–PZI	datum	DECEMBER 2016
Investitor: Naročnik	OBČINA LOŠKI POTOK HRIB–LOŠKI POTOK 17, 1318 LOŠKI POTOK		
Objekt: Lokacija	DOZIDAVA VRTCA LOŠKI POTOK		
Vrsta projekta	PZI – PROJEKT ZA IZVEDBO		
Vrsta načrta	NAČRT ARHITEKTURE		
Vsebina lista	PREREZ A–A	merilo:	1:50
	ime in priimek, naziv	identifikacijska št.	podpis
Odgovorni vodja projekta	ZVONKA KOROŠAC, univ.dipl.inž.arh.	ZAPS 0910 A	
Odgovorni projektant	ZVONKA KOROŠAC, univ.dipl.inž.arh.	ZAPS 0910 A	
Obdelal			
Identifikacija risbe		list št.	5