


- LEGENDA:
- RUŠENJE
 - OBSTOJEĆE SE NE OBDELJUJE
 - OPEČNI ZIDOVII
 - ARMIRAN BETON
 - UTRAJENO NASUTJE – GRAM0Z
 - TOPLOTNA IZOLACIJA XPS
 - TOPLOTNA IZOLACIJA Polireton MG-PUR ALU
 - SISTEMSKJE PLOŠČE TALNO OGREVANJE
 - TOPLOTNA IZOLACIJA
 - HIDROIZOLACIJA

PREREZ B-B

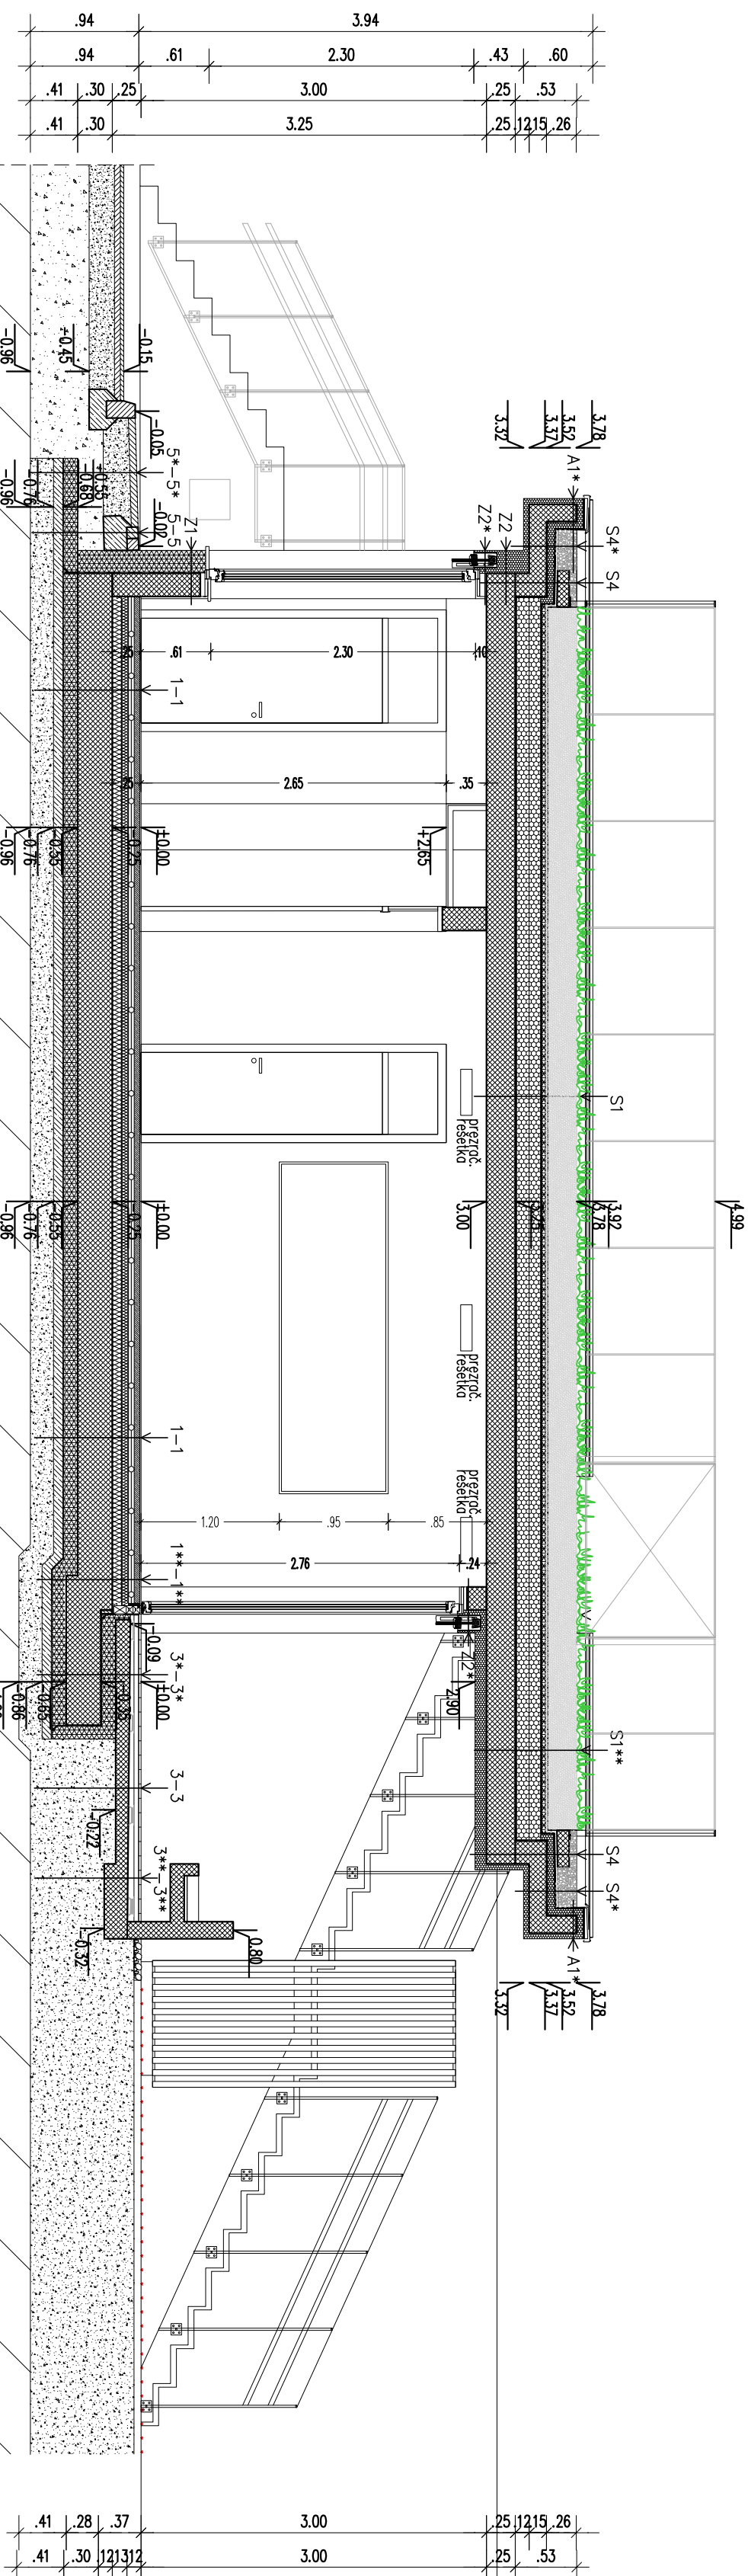

K - inženiring

projektnje, inženiring in svetovanje, d.o.o.

IJS 1411

33/2016-PZI

DECEMBER 2016

OPĆINA LOŠKI POTOK
HRIB-LOŠKI POTOK 17, 1318 LOŠKI POTOK
DOZIDAVNA VRTICA
LOŠKI POTOK

PZI – PROJEKT ZA IZVEDBO

MAČRT ARHITEKTURE

PREREZ B-B

1:50

ZVONKA KOROŠAČ, univ.dipl.inž.arh.

ZAPS 0910 A

ZVONKA KOROŠAČ, univ.dipl.inž.arh.

ZAPS 0910 A

6