



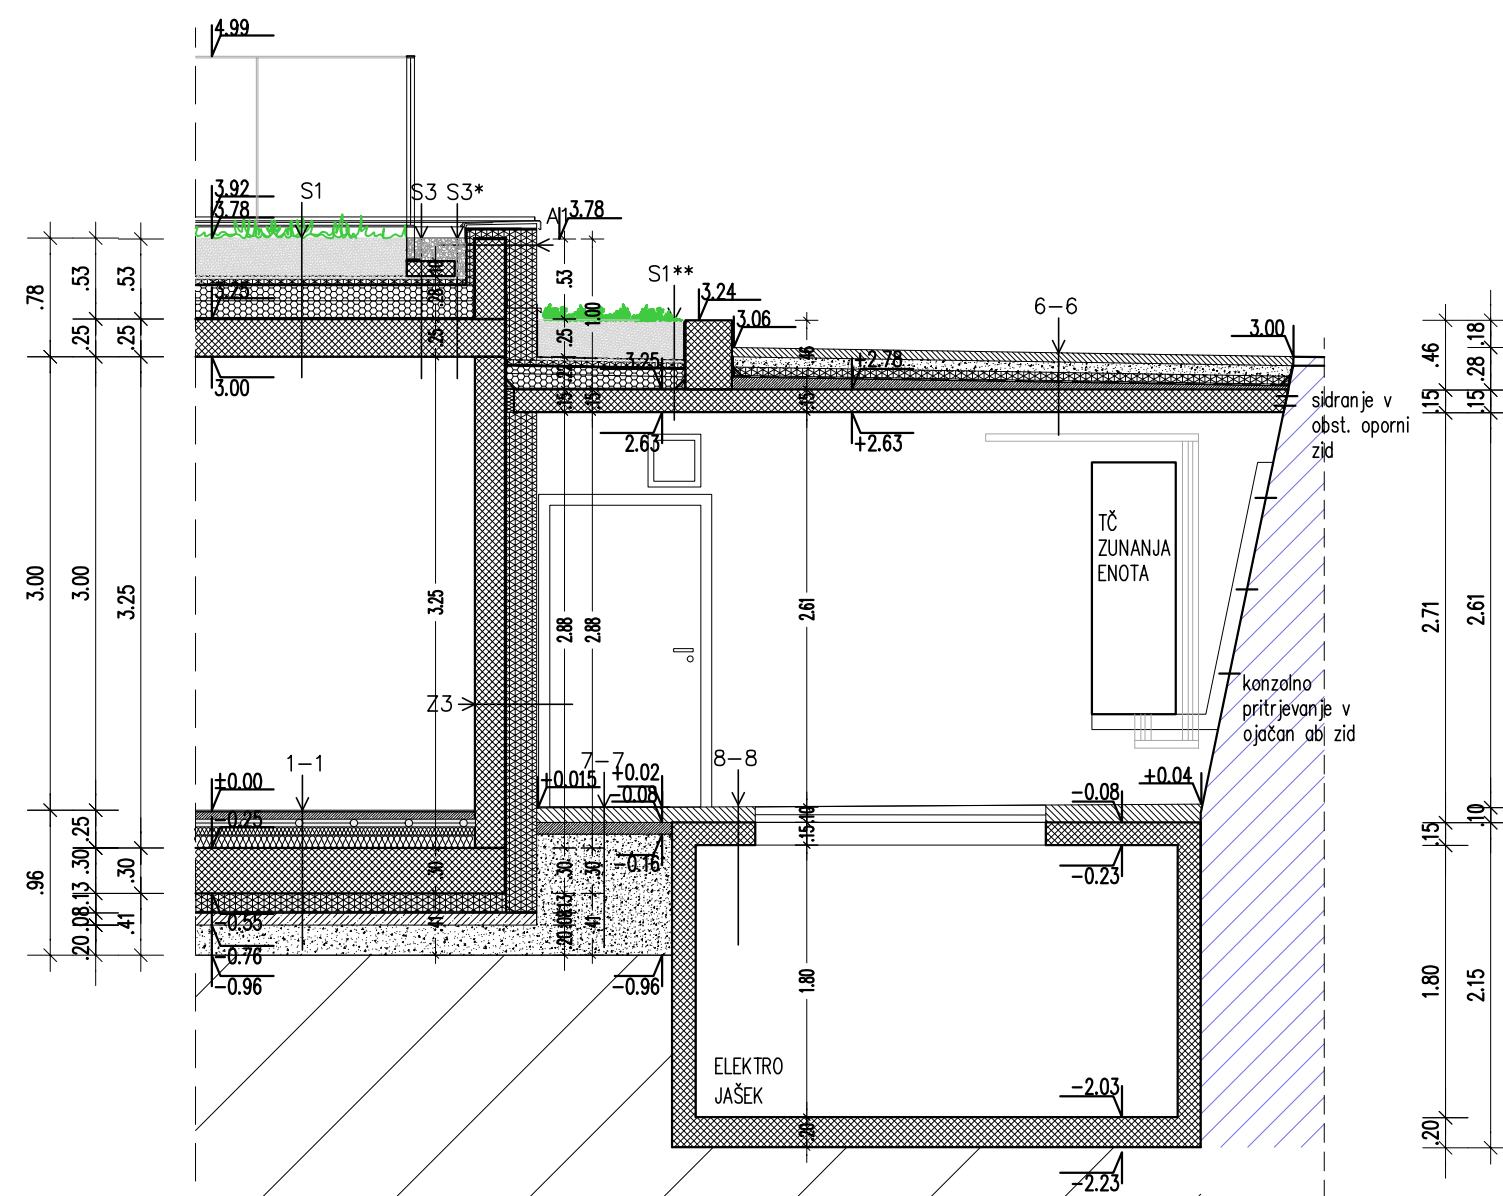

PREREZ C-C

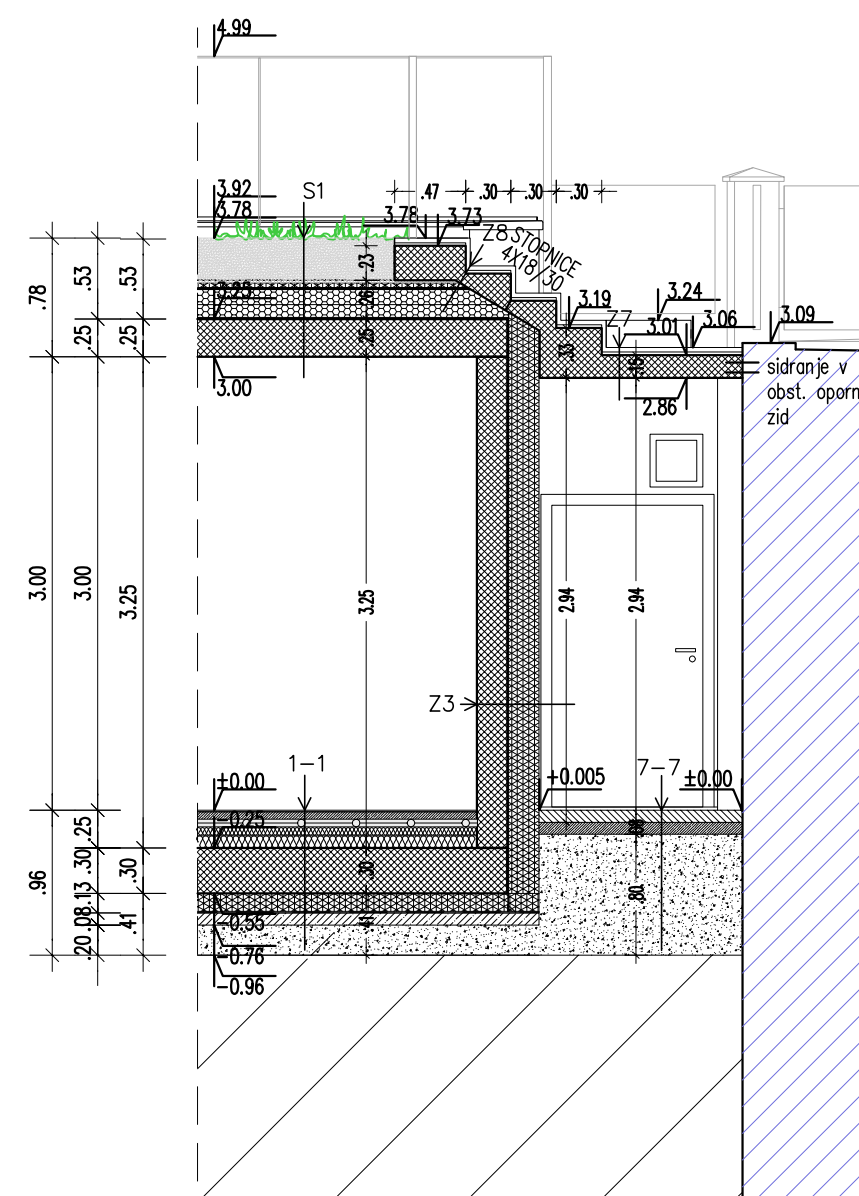

PREREZ D-D

LEGENDA:

- | | |
|---|--|
|  | RUŠENJE |
|  | OBSTOJEČE SE NE OBDELUJE |
|  | OPEČNI ZIDovi |
|  | ARMIRAN BETON |
|  | UTRjeno NASUTJE – GRAMoz |
|  | TOPLOTNA IZOLACIJA XPS |
|  | TOPLOTNA IZOLACIJA Poliuretan MG PUR ALU |
|  | SISTEMSKe PLOŠČE TALNO OGREVANJE |
|  | TOPLOTNA IZOLACIJA |
|  | HIDROIZOLACIJA |

PREREZ C-C, D-D

Sprememba	Opis spremembe	datum	podpis

AG – inženiring

Podjetnikova naselja Kočevje 1, 1330 Kočevje-SLO
telefon: 01/895 13 35, 01/895 52 61
01/893 11 96, 01/893 11 97
telex: 01/895 13 35
e-mail: ag-inzenering@siol.net
identifikacijska številka za DDV: SI79165338
matična številka: 5458579

projektiranje, inženiring in svetovanje, d.o.o.

IZS 1411

Številka projekta	33/2016–PZI	datum		DECEMBER 2016
Investitor/ Naročnik	OBČINA LOŠKI POTOK HRIB–LOŠKI POTOK 17, 1318 LOŠKI POTOK			
Objekt Lokacija	DOZIDAVA VRTCA LOŠKI POTOK			
Vrsta projekta	PZI – PROJEKT ZA IZVEDBO			
Vrsta načrta	NAČRT ARHITEKTURE			
Vsebina lista	PREREZ C–C, D–D	merilo	1:50	
	ime in priimek, naziv	identifikacijska št.:	podpis:	
Odgovorni vodja projekta	ZVONKA KOROŠAC, univ.dipl.inž.arh.	ZAPS 0910 A		
Odgovorni projektant	ZVONKA KOROŠAC, univ.dipl.inž.arh.	ZAPS 0910 A		
Obdelal				
Identifikacija risbe	list št.		7	