


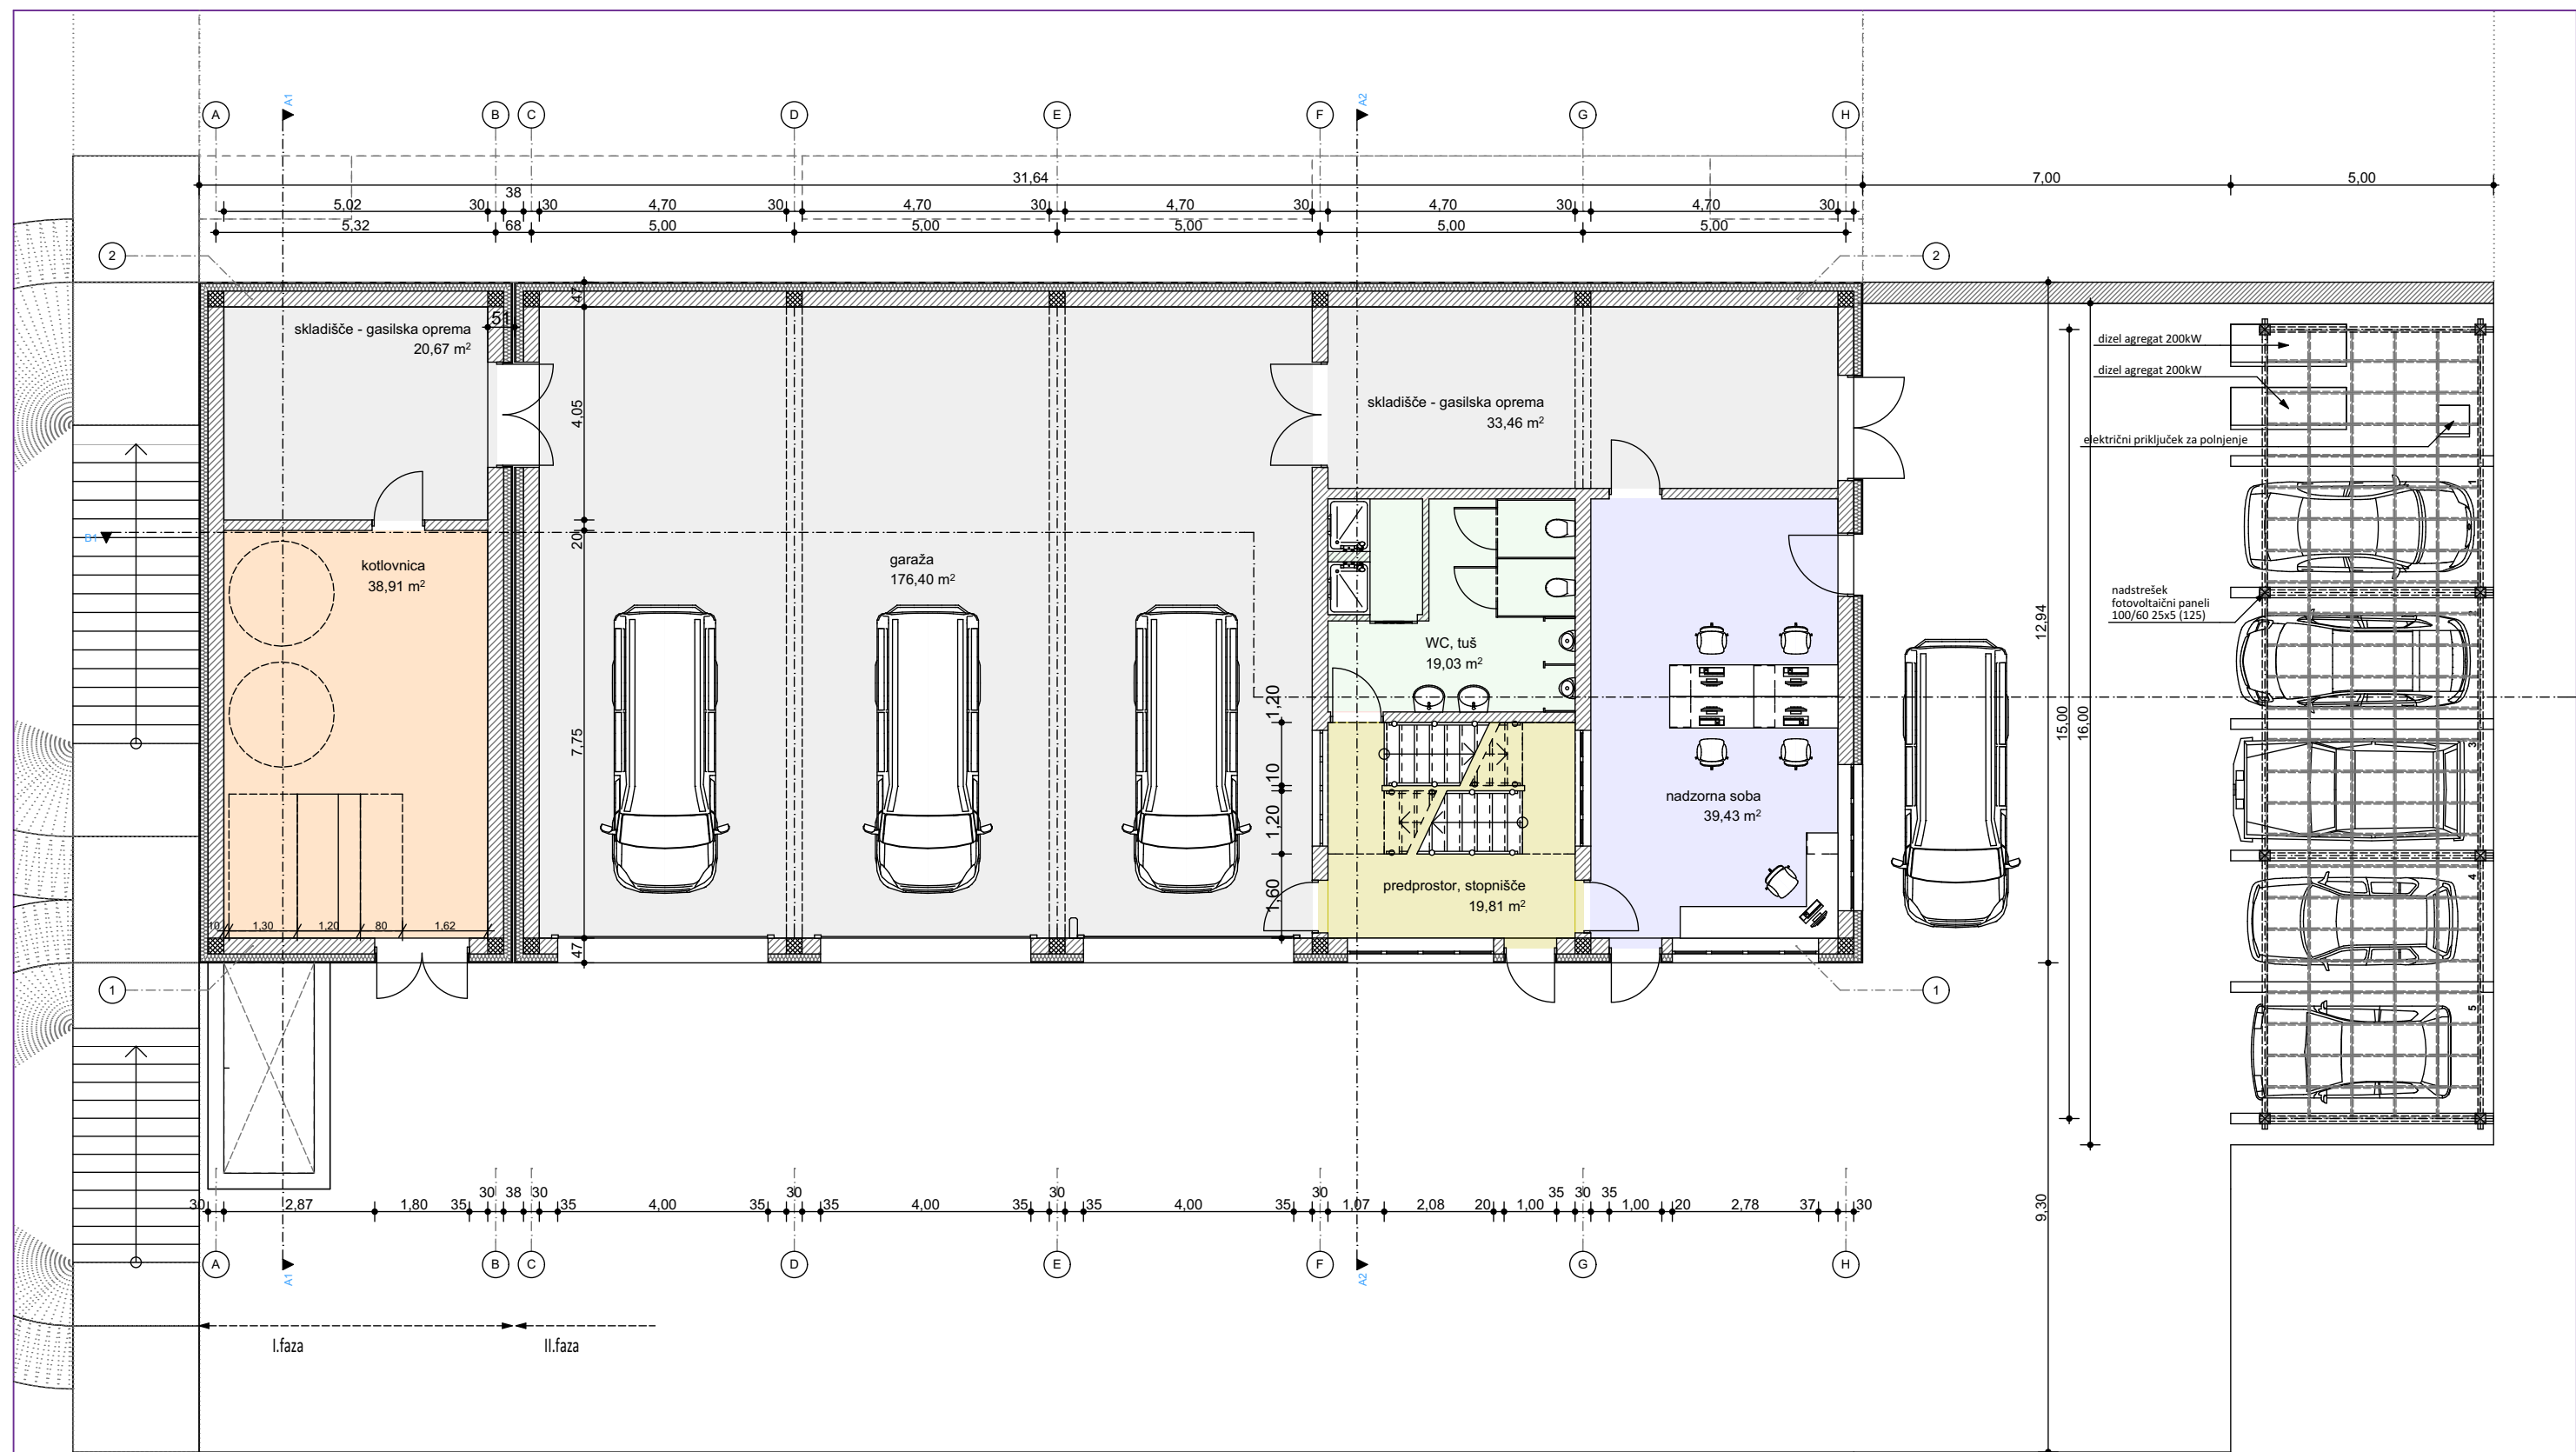

Arealine d.o.o., Novi trg 9, 6230 Postojna

|                        |                         |  |                                                   |             |            |
|------------------------|-------------------------|--|---------------------------------------------------|-------------|------------|
| Objekt, lokacija       | Večnamenski objekt Hrib |  | Odgovorni projektant                              |             |            |
| Investitor             | Občina Loški Potok      |  | Nejc GOSAK, univ. dipl. inž. arh., A-1694, P-0058 |             |            |
| Vsebina - naslov risbe |                         |  |                                                   |             |            |
| Faza                   | IDP                     |  | MERILO                                            | ŠTEV. RISBE | DATUM      |
| Številka projekta      | 03/2015                 |  | 1:125                                             | 1.04        | marec 2015 |