



PREČNI PREREZ PARKIRIŠČA

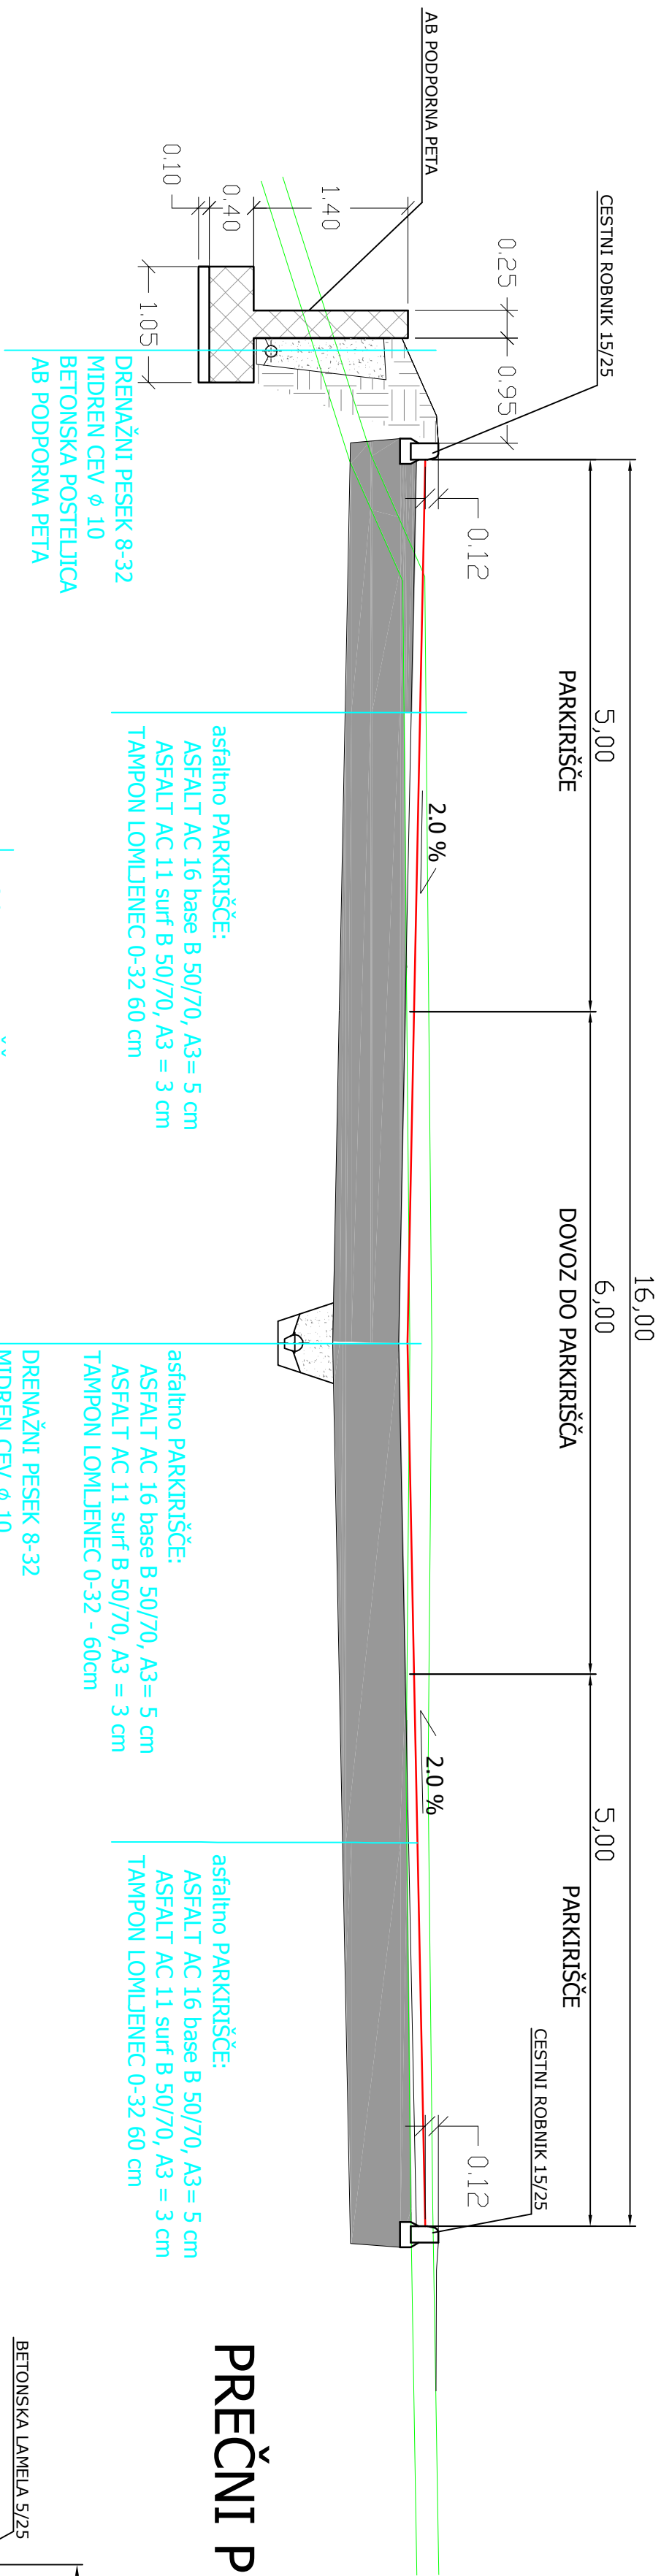



OBSTOJEČE
CESTIŠČE

VZDOLŽNI PREREZ PARKIRIŠČA

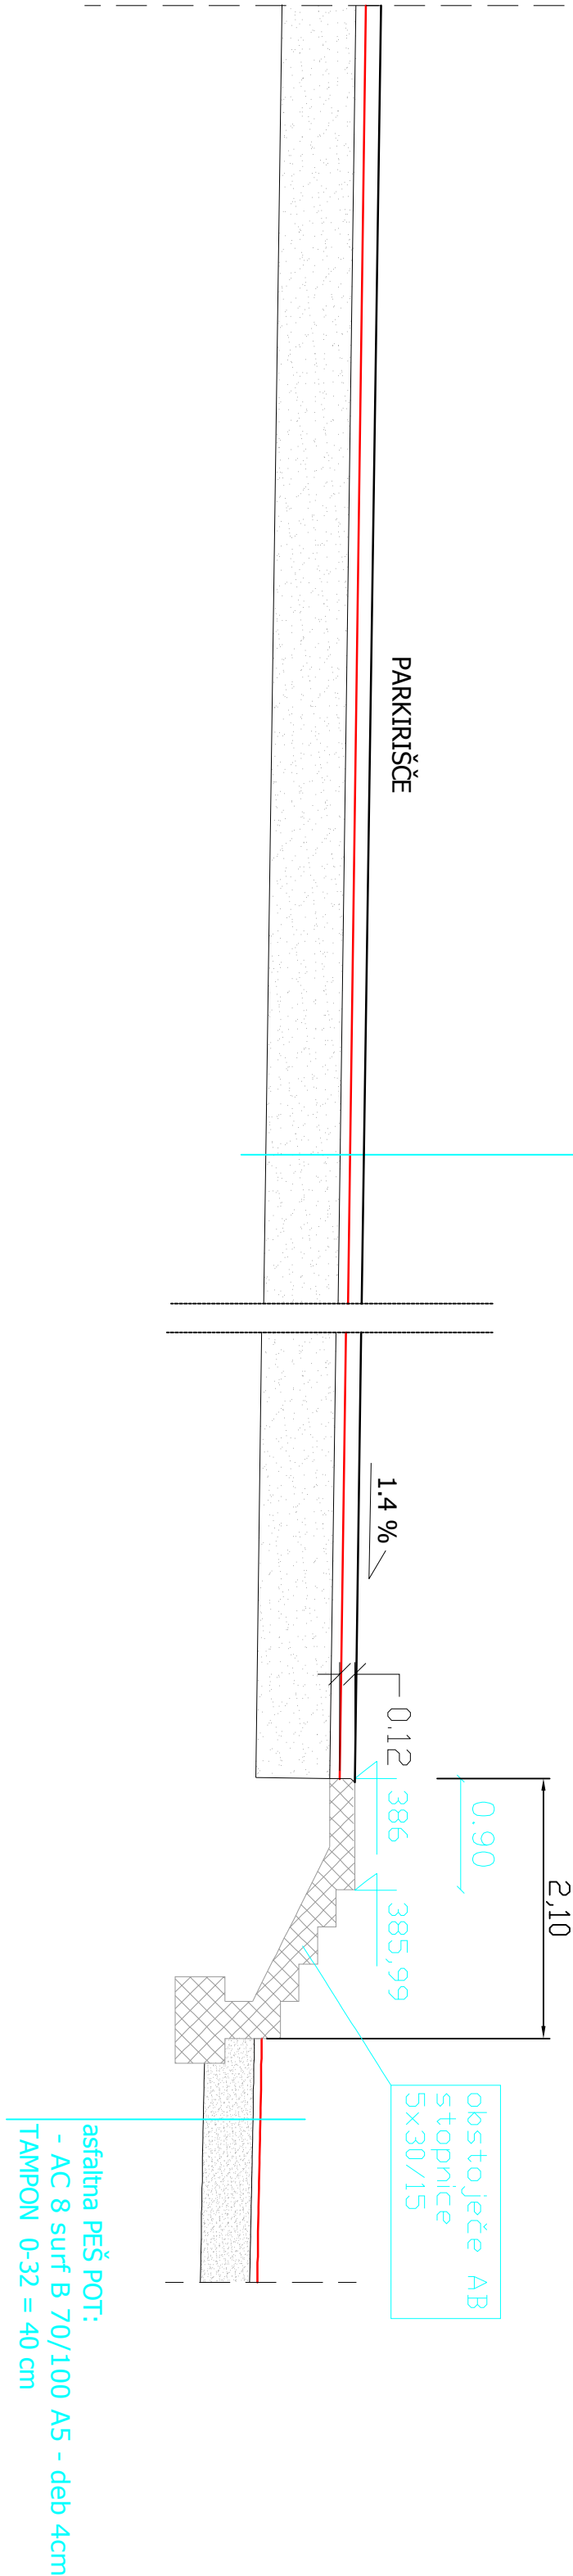

PREČNI PREREZ PEŠ F

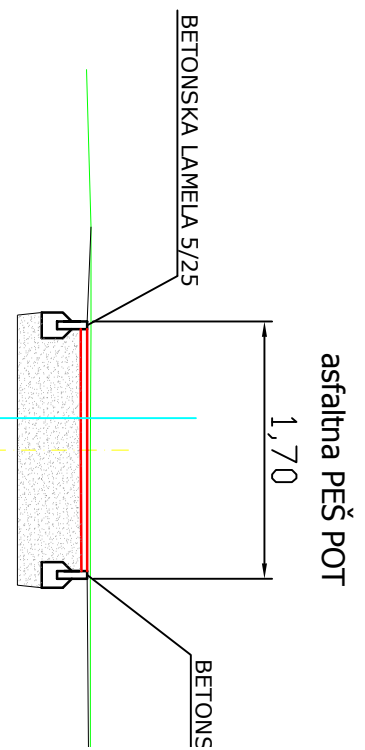

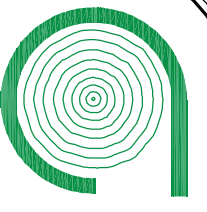

GG inpo d.o.o.
Vorančev trg 1, 2380 Slovenj Gradec

Projektivno podjetje - IZS 2167

naziv:	ime prijemalec:	IZS:	podpis:	podatki o projektu:
OVP:	Robert LENART, d.l.g.	G-2666		Preplastitev ceste star
OP:	Robert LENART, d.l.g.	G-2666		GRADBENO INŽENIRSKI I
obdelal:	Robert LENART, d.l.g.	G-2666		karakteristični PROFIL

Investitor:

DBČINA MEŽICA	št. projekta:	1527/13	faza:
Trg svobode 1	št. nočrta:	1527/13	merilo:
2392 MEŽICA	šifra OC:	2112	datum:
	št. priloge:	G132	id. št. ri