

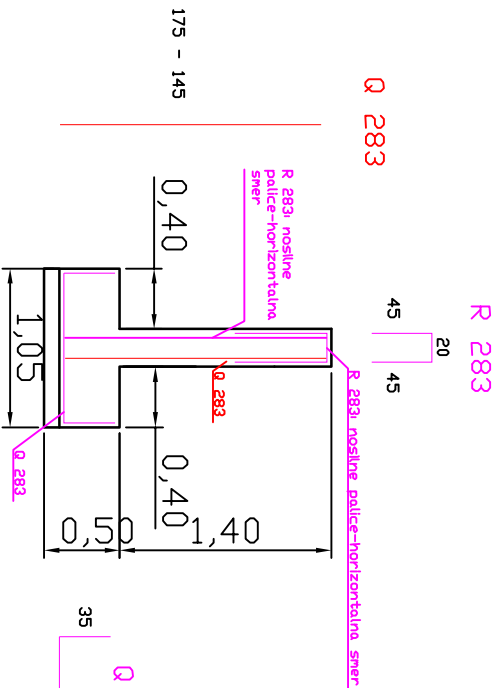


ARMATURNI NAČRT AB PODPORNE PETE

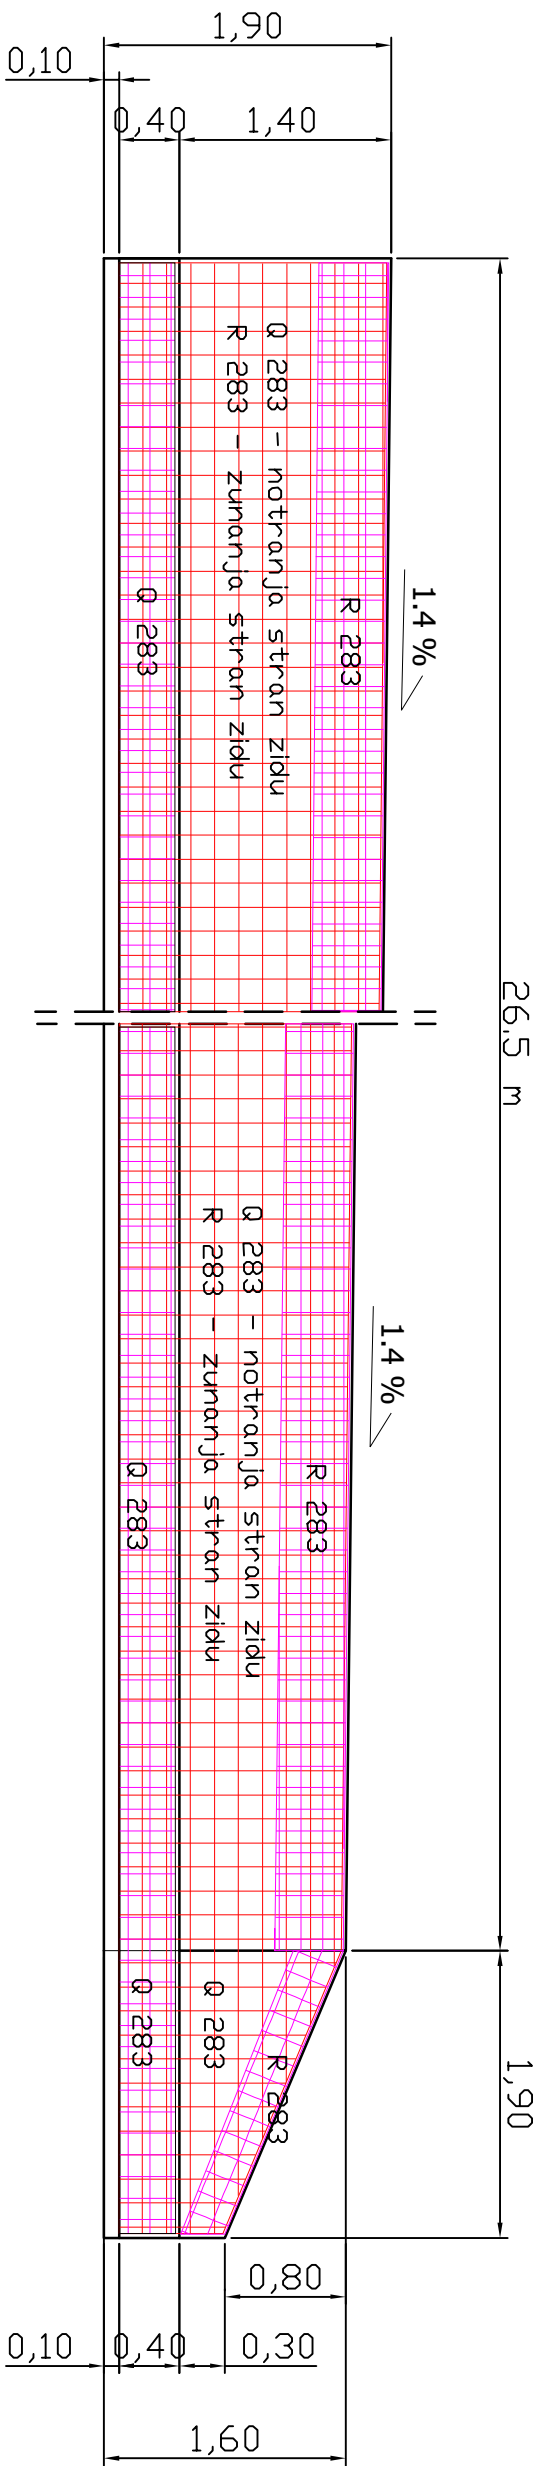

ARMATURNNA MREŽA			
Tip	velikost mreže (cm/cm)	kom.	Masa (kg/kos)
Q283	500/220	10	48,8
R283	500/220	8	29,2
			SKUPAJ (kg)
			488,00
			233,60

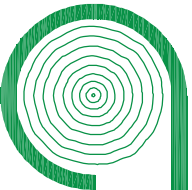

GG inpo d.o.o.
Vorančev trg 1, 2380 Slovenj Gradec

Projektivno podjetje - IZS 2167

www.gginpo.si

naziv:	ime prijemalec:	IZS:	podpis:	podatki o projektu:
OVP:	Robert LENART	d.lg.	G-2666	objekt:
OP:	Robert LENART	d.lg.	G-2666	vrsta načrta:
obdelal:	Robert LENART	d.lg.	G-2666	opis risbe:
investitor:	ARMATURNI NAČRT AB podporni pete			
DBČINA MEŽICA				št. projekta:
Trg svobode 1				št. načrta:
2392 MEŽICA				št. priloge:
				id. št. risbe: