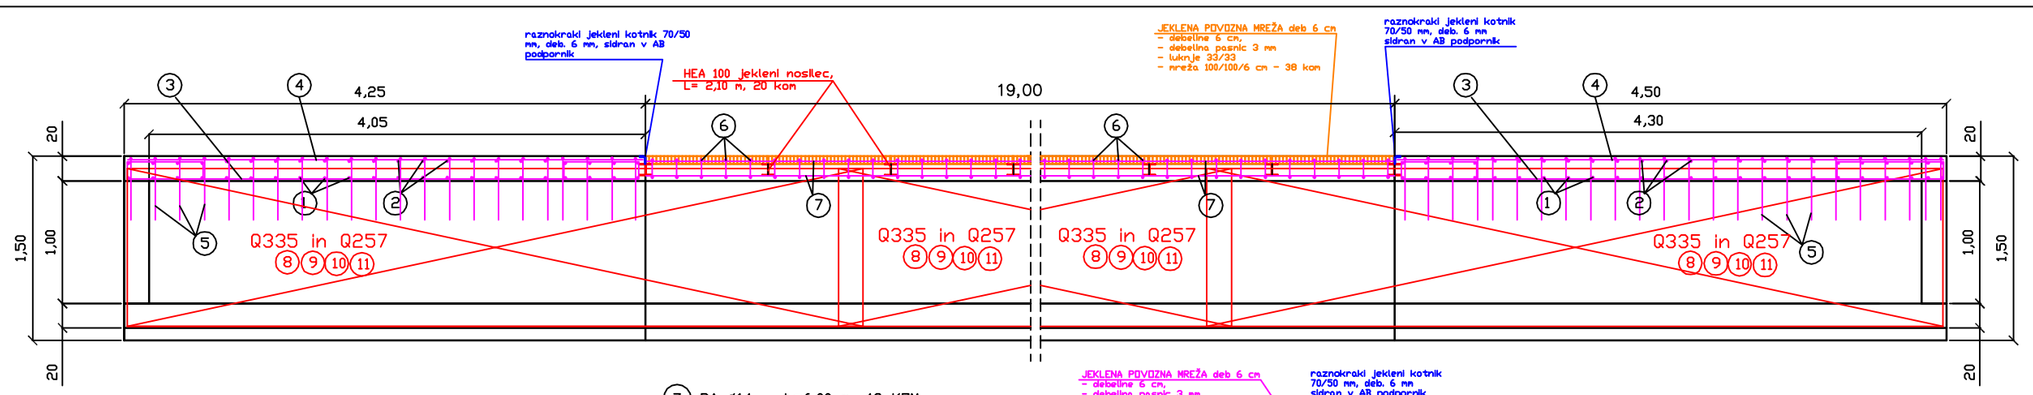

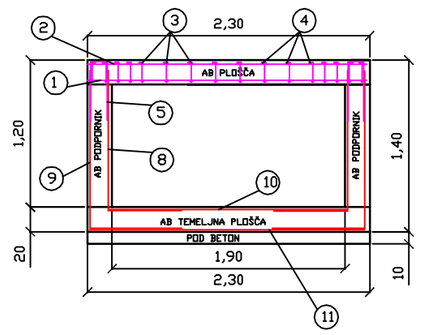

VZDOLŽNA ARMATURA (AB plošča)

1 RA Ø25 / 20 cm , L=2,24, 45 KOM

224

2 RA Ø19 / 20 cm , L=2,24 m, 45 KOM

224

PREČNA ARMATURA (AB plošča dolžine 4.25 m)

3 RA Ø12/20 cm , L= 6,00 m, 16 KOM

14 64 14 416 14 64 14

4 RA Ø12/20 cm , L= 4,20 m, 16 KOM

420

PREČNA ARMATURA (AB plošča dolžine 4.50 m)

3 RA Ø12/20 cm , L= 6,00 m, 16 KOM

14 50 14 444 14 50 14

4 RA Ø12/20 cm , L= 4,44 m, 16 KOM

444

7 RA Ø14 , L=6,00 m, 48 KOM
RA Ø14 , L=1,75 m, 8 KOM

600 in 175

5 RA Ø14 / 20 cm , L=1,12 m, 1 x 44 + 1x46 = 90 KOM

12 50 50

10 ARMATURA temeljna plošča
Q 257, S=196 X 500: 2 x 5 = 10 KOM
Q 257, S=196 X 375: 2 x 1 = 2 KOM

196

B 500A
Q 257

11 ARMATURA temeljna plošča
Q 257, S=220 X 500: 2 x 5 = 10 KOM
Q 257, S=220 X 375: 2 x 1 = 2 KOM

220

B 500A
Q 257

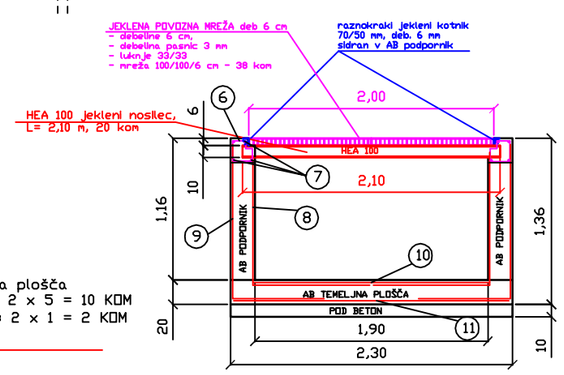

6 RA Ø12/20 cm , L=0,76 m, 190 KOM

12 15 77,4 14

8 ARMATURA podpornikl + temeljna plošča
Q 335, S=600 X 220 : 2 x 4 = 8 KOM
S=535 X 220 : 2 x 1 = 2 KOM

B 500A
Q 335

127 93

9 ARMATURA podpornikl + temeljna plošča
Q 335, S=200 X 220 : 2 x 13 = 26 KOM
Q 335, S=200 X 175 : 2 x 1 = 2 KOM

B 500A
Q 335

105 95

ARMATURNI IZVLEČEK rebrastega jekla BSt 500S

POZ.	DOLŽINA/m	kom	fi 12 (0,91kg/m)	fi 14 (1,24kg/m)	fi16 (1,62 kg/m)	fi19 (2,29 kg/m)	fi25 (3,95 kg/m	SKUPAJ(kg)
1	2,24	45					398,16	
2	2,24	45				231,0		
3	6,00	32	175,00					
4	4,20	16	61,15					
	4,44	16	64,70					
5	1,12	13		125,00				
6	0,76	190		46,5				
7	6,00	48		357,0				
	1,75	8		18,0				
			301,0	546,5		231,0	398,16	**1476,5 kg**

ARMATURNI IZVLEČEK armaturnih mrež B 500 A

Tip	velikost mreže (cm/cm)	kom.	Masa (kg/kos)	SKUPAJ (kg)
Q257	500/220	12	45,2	542,40
Q335	600/220	19	70,30	1335,70
				1878,10 kg

GG inpo d.o.o.
Vorančev trg 1, 2380 Slovenj Gradec
Projektivno podjetje - IZS 2167
www.ggjnpo.si

naziv:	ime priimek:	IZS:	podpis:	podatki o projektu:	
DVP:	Robert LENART, dig. G-2666			objekt:	LENARTOVA ULICA - CESTA NA POKOPALIŠČE IN UREDITEV VODOTOKA
DP:	Robert LENART, dig. G-2666			vrsta načrta:	GRADBENO INŽENIRSKI OBJEKT
obdelal:	Robert LENART, dig. G-2666			opis risbe:	ARMATURNI NAČRT

investitor:	št. projekta: 1528/13	faza:	IKZI	
OBČINA MEŽICA	št. načrta: 1528/13	merilo:	1:25	
Trg svobode 1	šifra CC: 2112	datum:	april 2010	
2392 MEŽICA	št. priloge: G171	id. št. risbe:	G171-1528/13	

You created this PDF from an application that is not licensed to print to novaPDF printer (http://www.novapdf.com)