staro pokopališče

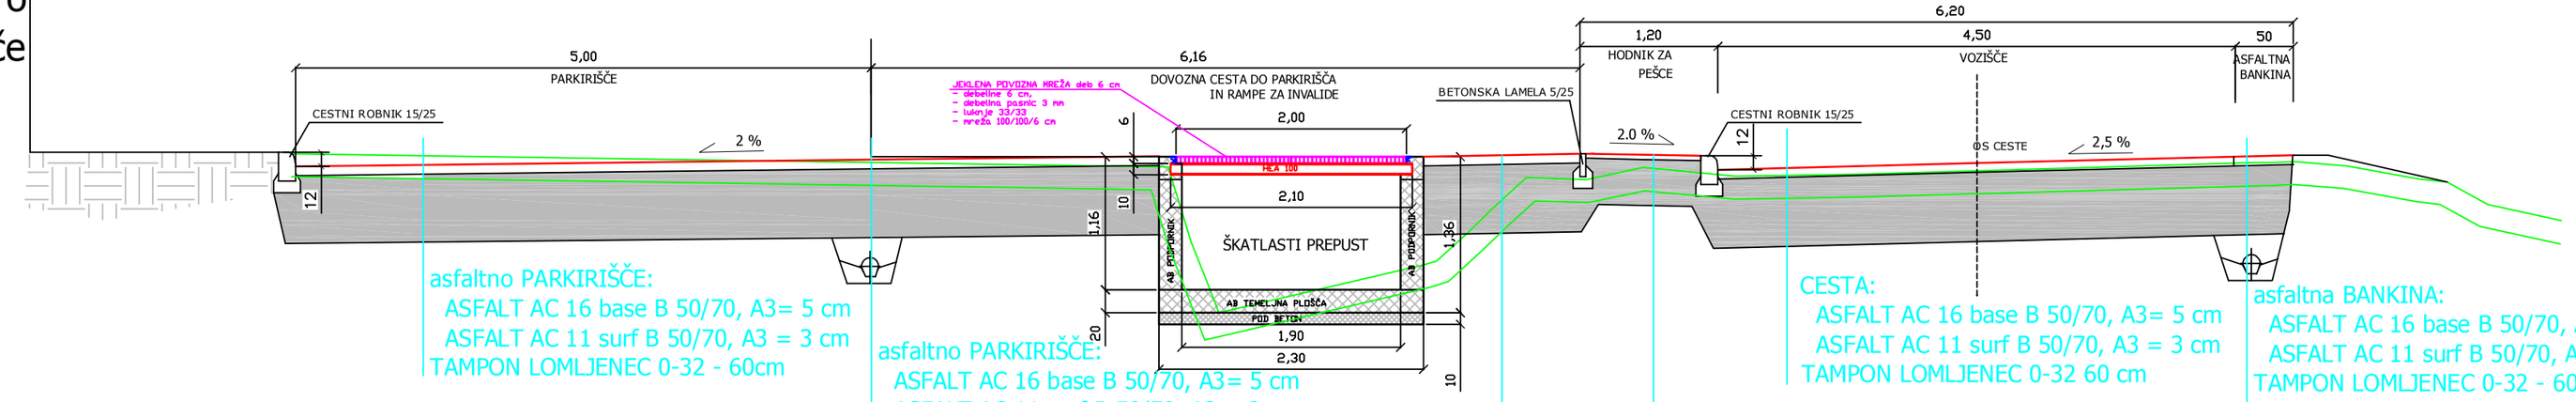

asfaltno PARKIRIŠČE:
ASFALT AC 16 base B 50/70, A3= 5 cm
ASFALT AC 11 surf B 50/70, A3 = 3 cm
TAMPON LOMLJENEC 0-32 - 60cm

asfaltno PARKIRIŠČE:
ASFALT AC 16 base B 50/70, A3= 5 cm
ASFALT AC 11 surf B 50/70, A3 = 3 cm
TAMPON LOMLJENEC 0-32 - 60cm

DRENAŽNI PESEK 8-32
MIDREN CEV ϕ 10
BETONSKA POSTELJICA

CESTA:
ASFALT AC 16 base B 50/70, A3= 5 cm
ASFALT AC 11 surf B 50/70, A3 = 3 cm
TAMPON LOMLJENEC 0-32 60 cm

HODNIK ZA PEŠCE:
asfalt - AC 8 surf B 70/100 A5 - deb 4cm
TAMPON 0-32 = 40 cm

asfaltno PARKIRIŠČE:
ASFALT AC 16 base B 50/70, A3= 5 cm
ASFALT AC 11 surf B 50/70, A3 = 3 cm
TAMPON LOMLJENEC 0-32 - 60cm

asfaltna BANKINA:
ASFALT AC 16 base B 50/70, A3= 5 cm
ASFALT AC 11 surf B 50/70, A3 = 3 cm
TAMPON LOMLJENEC 0-32 - 60cm

DRENAŽNI PESEK 8-32
MIDREN CEV ϕ 10
BETONSKA POSTELJICA

GARAŽE

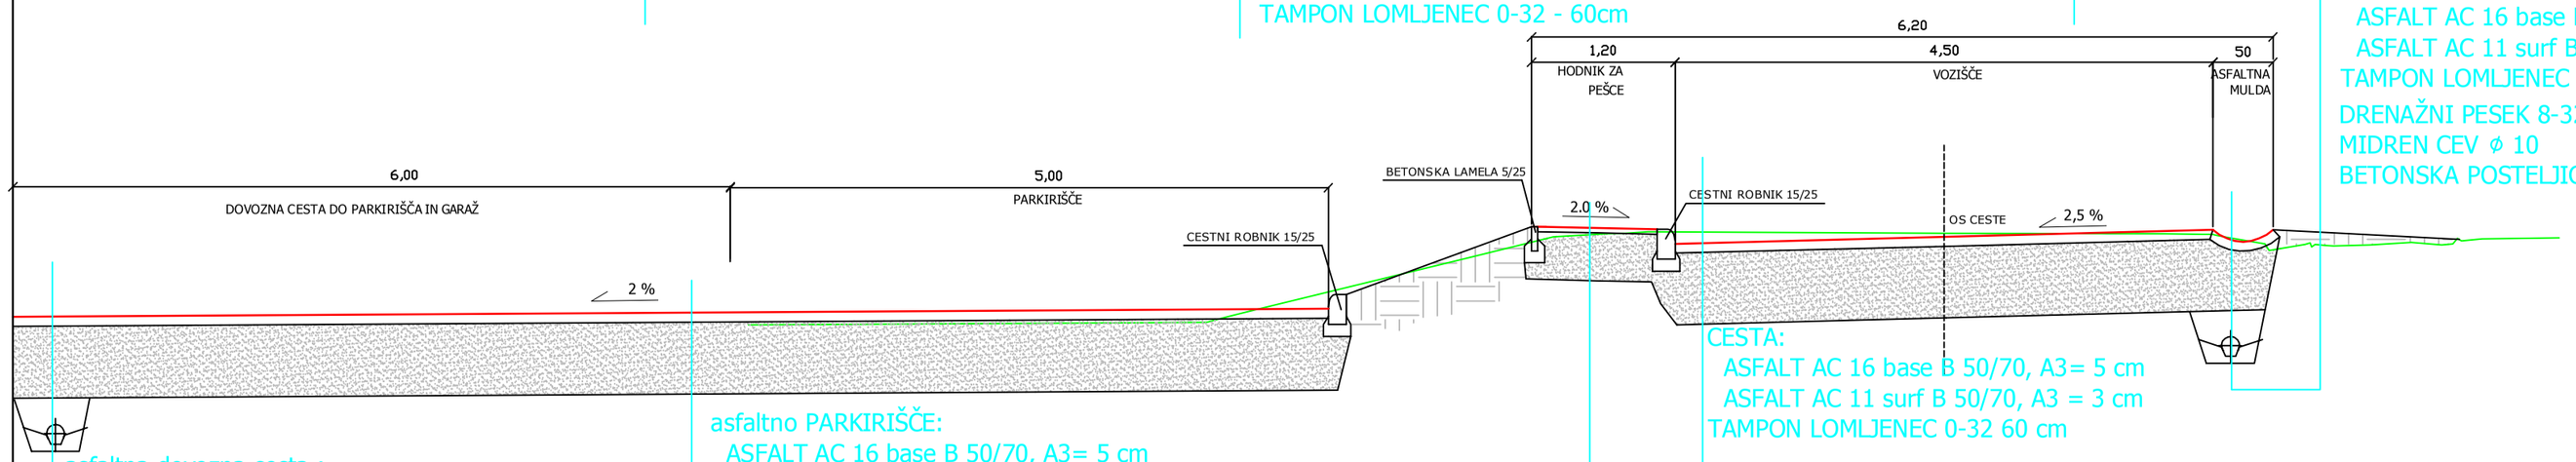

asfaltna dovozna cesta :
ASFALT AC 16 base B 50/70, A3= 5 cm
ASFALT AC 11 surf B 50/70, A3 = 3 cm
TAMPON LOMLJENEC 0-32 - 60cm

DRENAŽNI PESEK 8-32
MIDREN CEV ϕ 10
BETONSKA POSTELJICA

asfaltno PARKIRIŠČE:
ASFALT AC 16 base B 50/70, A3= 5 cm
ASFALT AC 11 surf B 50/70, A3 = 3 cm
TAMPON LOMLJENEC 0-32 - 60cm

HODNIK ZA PEŠCE:
asfalt - AC 8 surf B 70/100 A5 - deb 4cm
TAMPON 0-32 = 40 cm

CESTA:
ASFALT AC 16 base B 50/70, A3= 5 cm
ASFALT AC 11 surf B 50/70, A3 = 3 cm
TAMPON LOMLJENEC 0-32 60 cm

asfaltna BANKINA:
ASFALT AC 16 base B 50/70, A3= 5 cm
ASFALT AC 11 surf B 50/70, A3 = 3 cm
TAMPON LOMLJENEC 0-32 - 60cm

DRENAŽNI PESEK 8-32
MIDREN CEV ϕ 10
BETONSKA POSTELJICA

GG inpo d.o.o.
Vorančev trg 1, 2380 Slovenj Gradec
Projektivno podjetje - IZS 2167
www.gginpo.si

naziv:	ime priimek:	IZS:	podpis:	podatki o projektu:			
OVP:	Robert LENART, d.i.g. G-2666			objekt:	LENARTOVA ULICA - CESTA NA POKOPALIŠČE IN UREDITEV VODOTOKA		
OP:	Robert LENART, d.i.g. G-2666			vrsta načrta:	GRADBENO INŽENIRSKI OBJEKT		
obdelal:	Robert LENART, d.i.g. G-2666			opis risbe:	prerez 1 in 2		
investitor:				št. projekta:	1528/13	faza:	PZI
OBČINA MEŽICA				št. načrta:	1528/13	merilo:	1:50
Trg svobode 1				šifra CC:	2112	datum:	april 2013
2392 MEŽICA				št. priloge:	G131	id. št. risbe:	G131-1528/13

You created this PDF from an application that is not licensed to print to novaPDF printer (http://www.novapdf.com)