



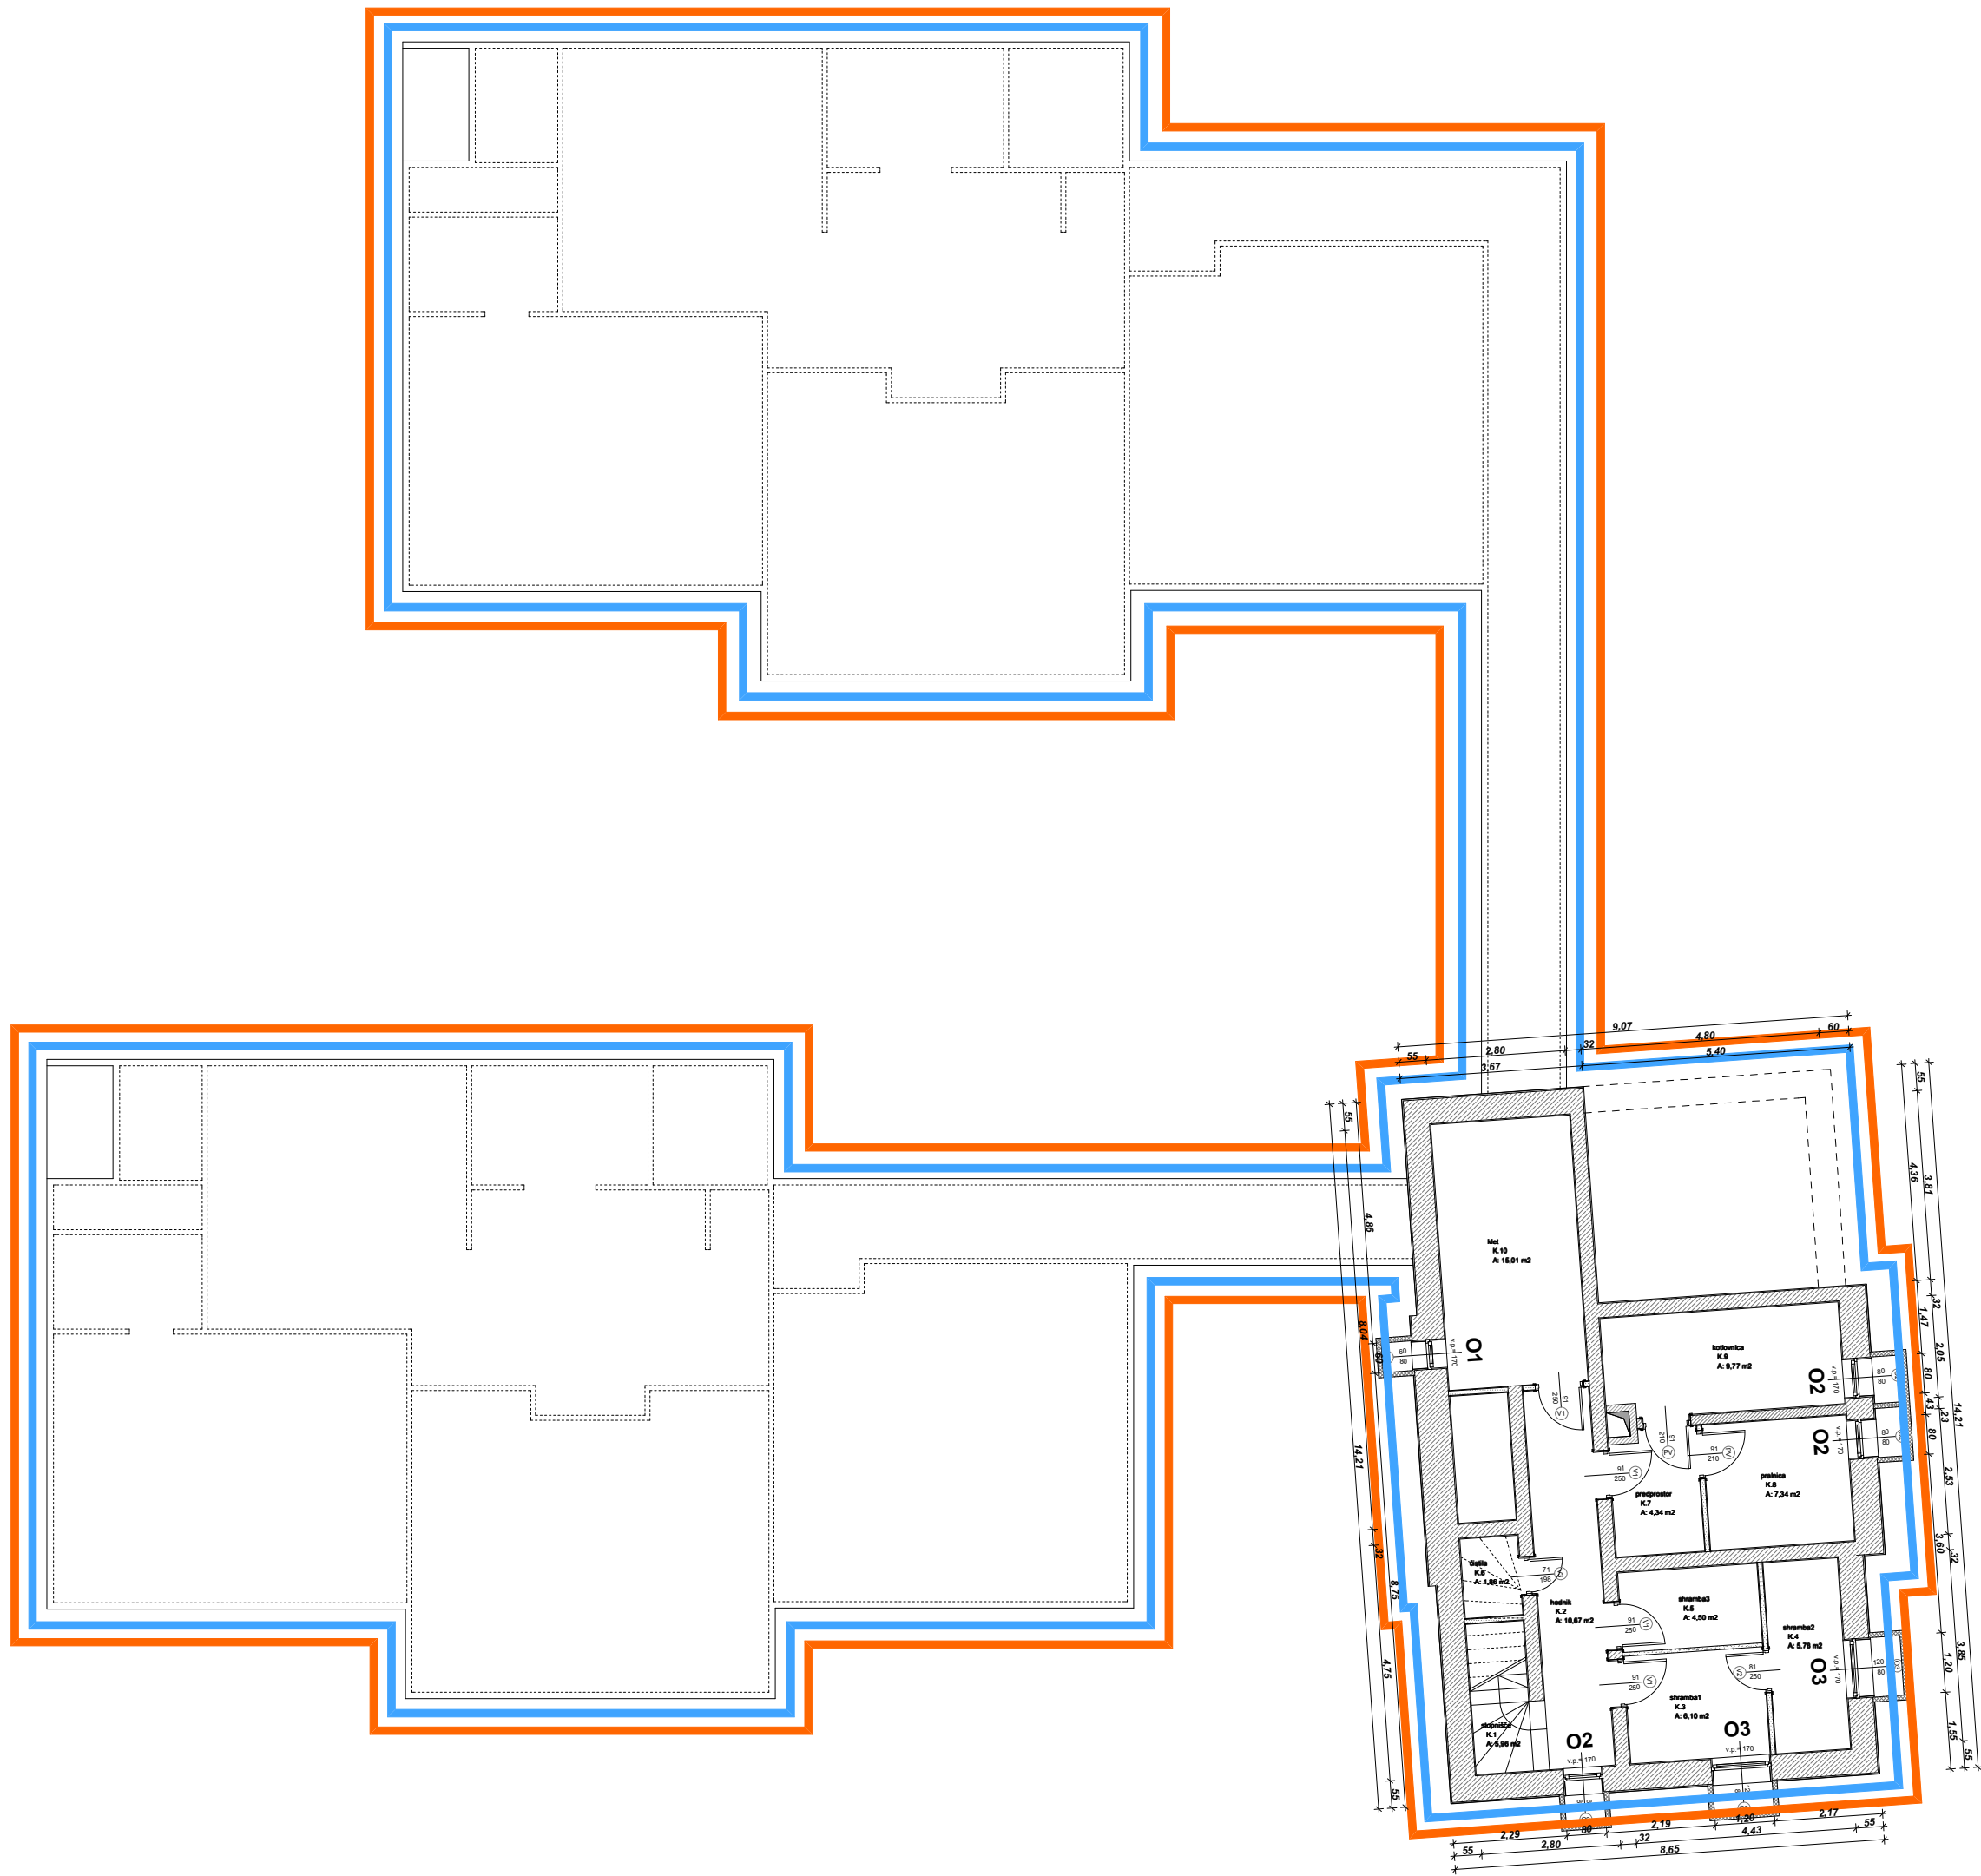

TLORIS KLETI
MERILO 1 : 150

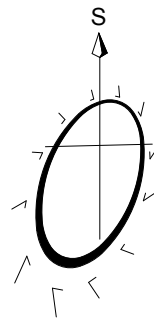

- izvedba drenaže okoli objekta na nivoju temeljev in sanacija zidov pod terenom z izvedbo nove hidroizolacije
- izvedba toplotne izolacije (12 cm styrodur) kot zaščita hidroizolacije ter položitev čepaste folije



ADESCO Menedžment, investicije in marketing za energetska zanesljivost in konkurenčnost, d.o.o.

Investitor:	Občina Mežica Trg Svobode 1 2392 Mežica	
Objekt:	OSNOVNA ŠOLA MEŽICA ENOTA VRTEC Partizanska cesta 10, 2392 Mežica	
Vsebina:	Tloris kleti	
Projekt:	PZI	Sestavni del: ARHITEKTURA
Št.projekta:	11/2013	
Št.načrta:	A-11/2013	Št.lista: A - 1
Merilo:	1:150	Datum: junij 2013
Odgovorni vodja projekta:	Rok ŽEVART, univ.dipl.inž.arh. ZAPS A-1367	
Odgovorni projektant:	Rok ŽEVART, univ.dipl.inž.arh. ZAPS A-1367	
Projektiral:	Rok ŽEVART, univ.dipl.inž.arh. ZAPS A-1367	
Pregledal:		