



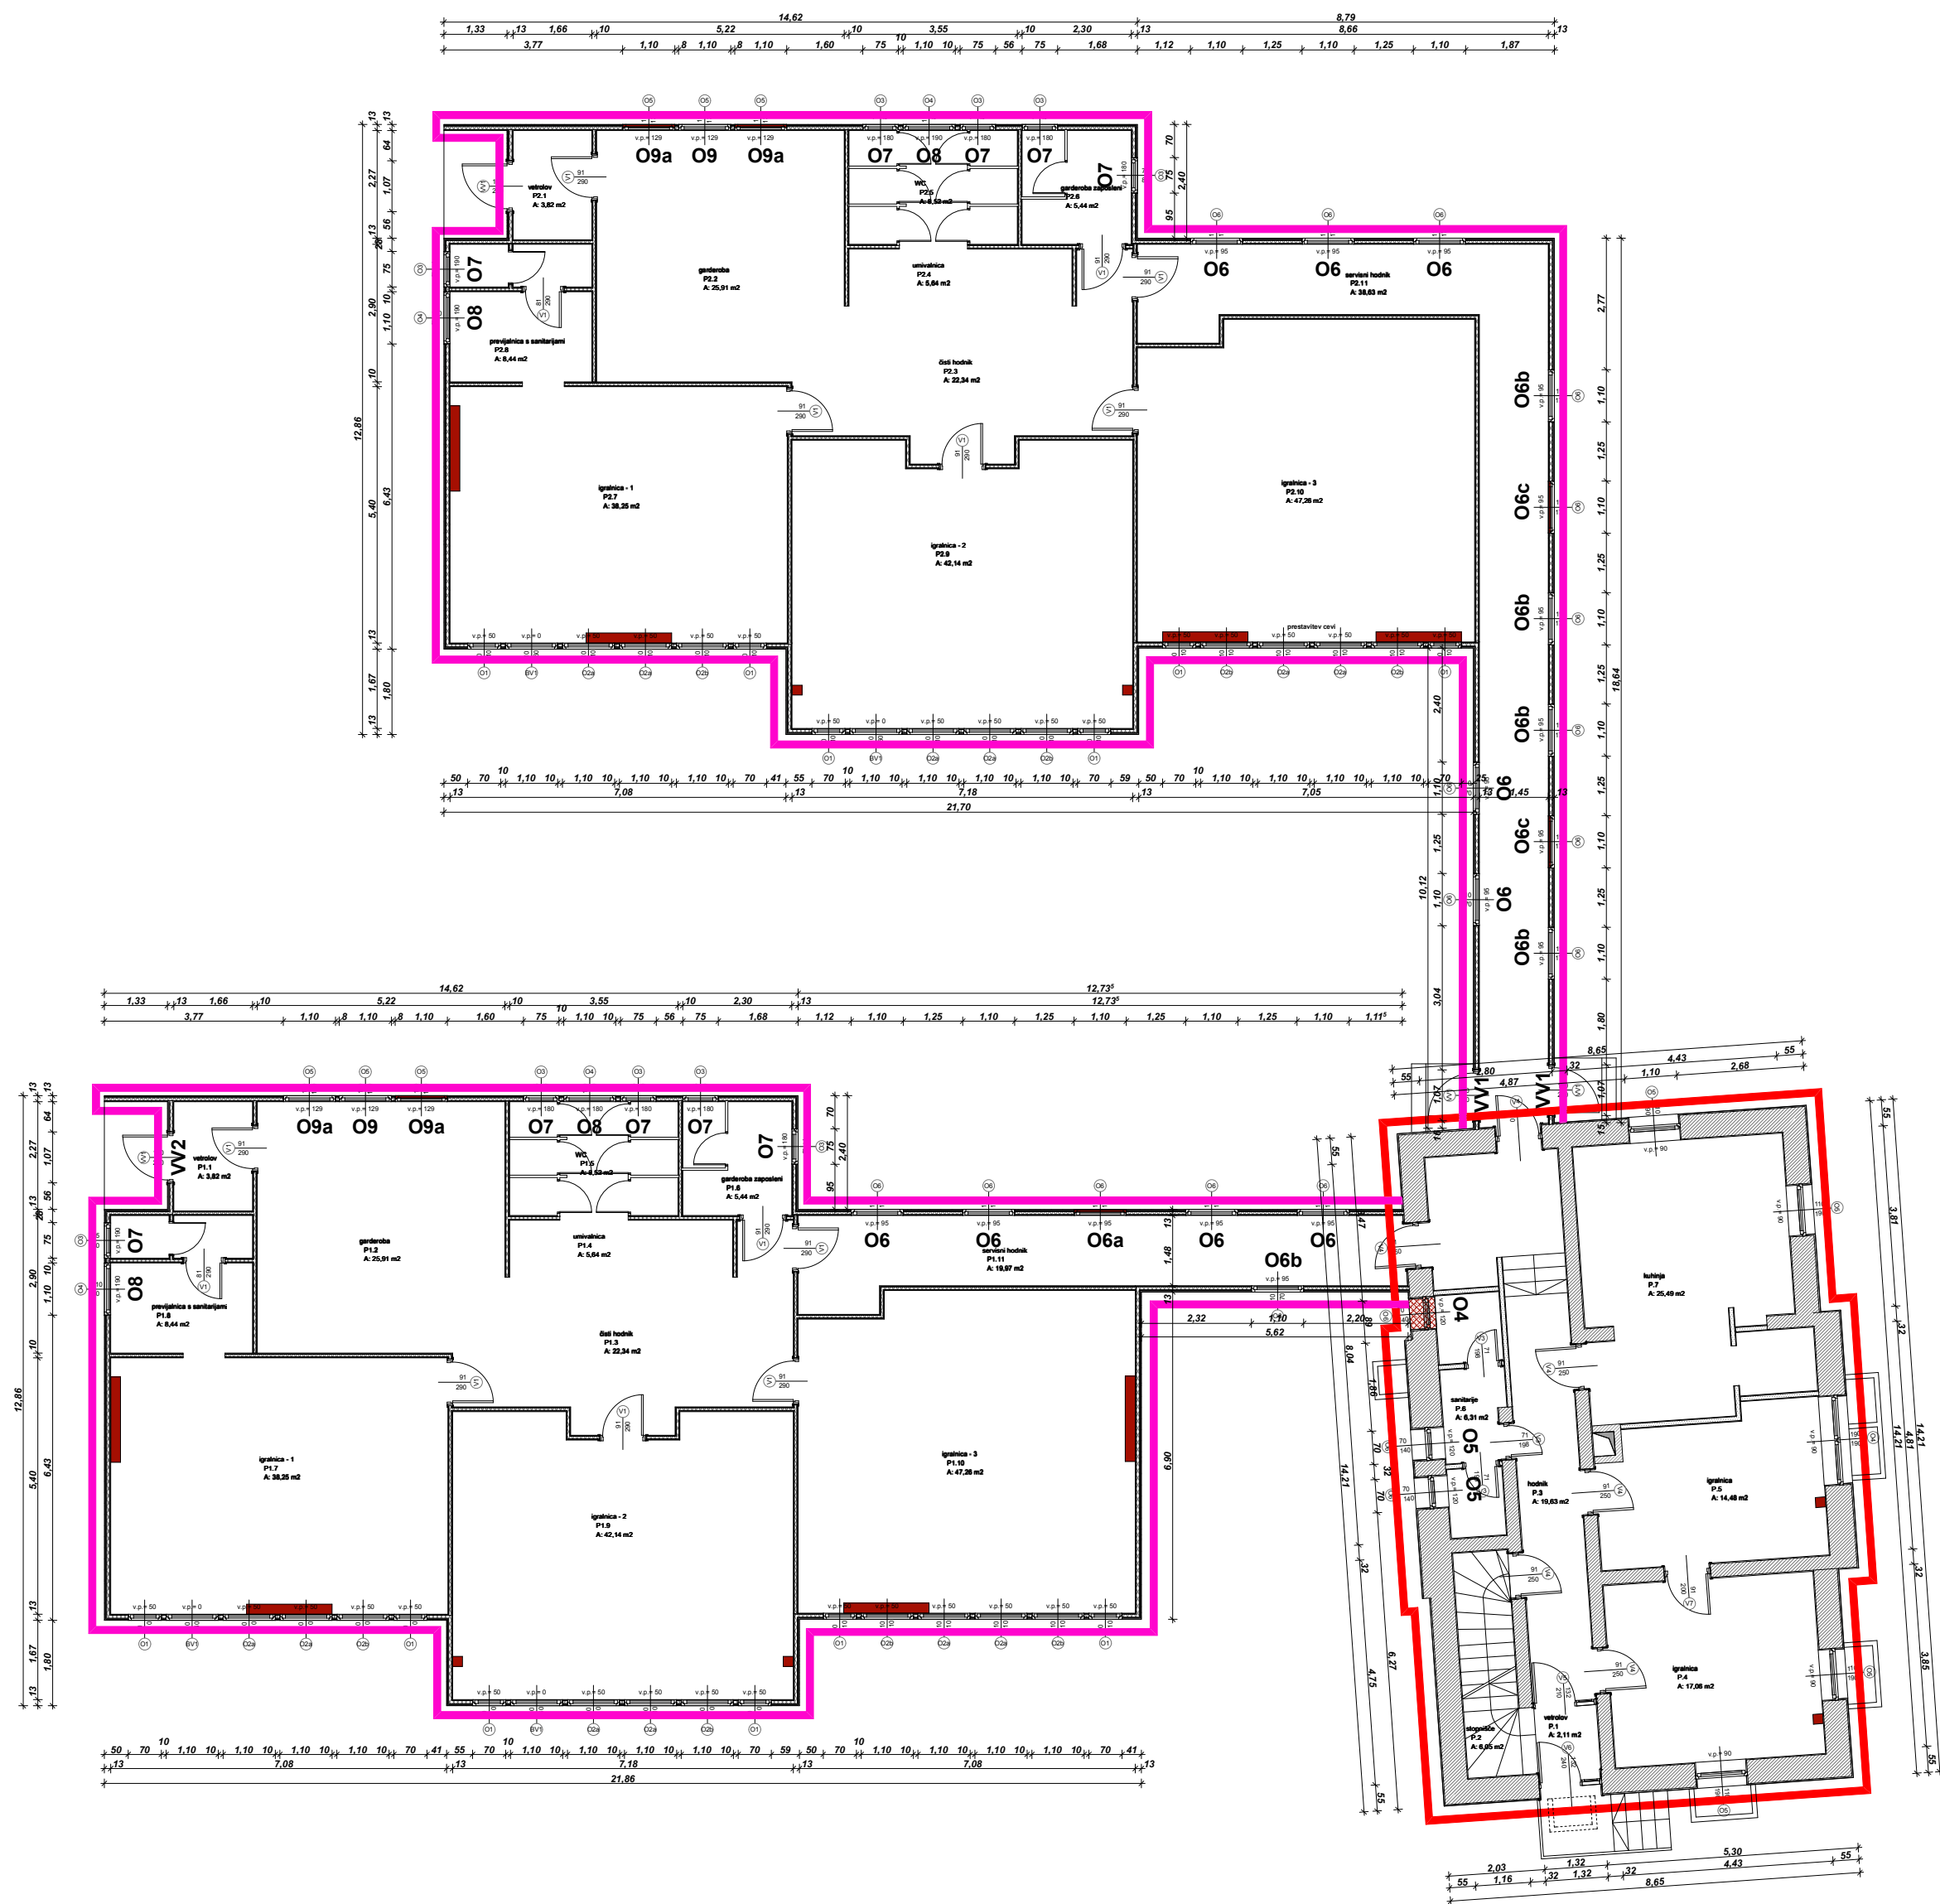

TLORIS PRITLIČJA MERILO 1 : 150

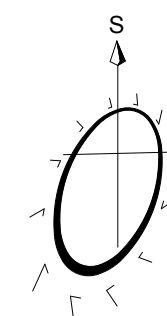

- izvedba toplotne izolacije obodnih zidov zidanega dela (20 cm mineralna volna) in izvedba zaključnega fasadnega sloja
- izvedba toplotne izolacije obodnih zidov montažnega dela (16 cm mineralna volna) in izvedba zaključnega fasadnega sloja



ADESCO Menedžment, investicije in marketing za energetska zanesljivost in konkurenčnost, d.o.o.

Investitor:	Občina Mežica Trg Svobode 1 2392 Mežica
Objekt:	OSNOVNA ŠOLA MEŽICA ENOTA VRTEC Partizanska cesta 10, 2392 Mežica
Vsebina:	Tloris pritličja

Projekt:	PZI	Sestavni del: ARHITEKTURA
Št.projekta:	11/2013	
Št.načrta:	A-11/2013	Št.lista: A - 2
Merilo:	1:150	Datum: junij 2013
Odgovorni vodja projekta:	Rok ŽEVART, univ.dipl.inž.arh. ZAPS A-1367	
Odgovorni projektant:	Rok ŽEVART, univ.dipl.inž.arh. ZAPS A-1367	
Projektiral:	Rok ŽEVART, univ.dipl.inž.arh. ZAPS A-1367	
Pregledal:		