



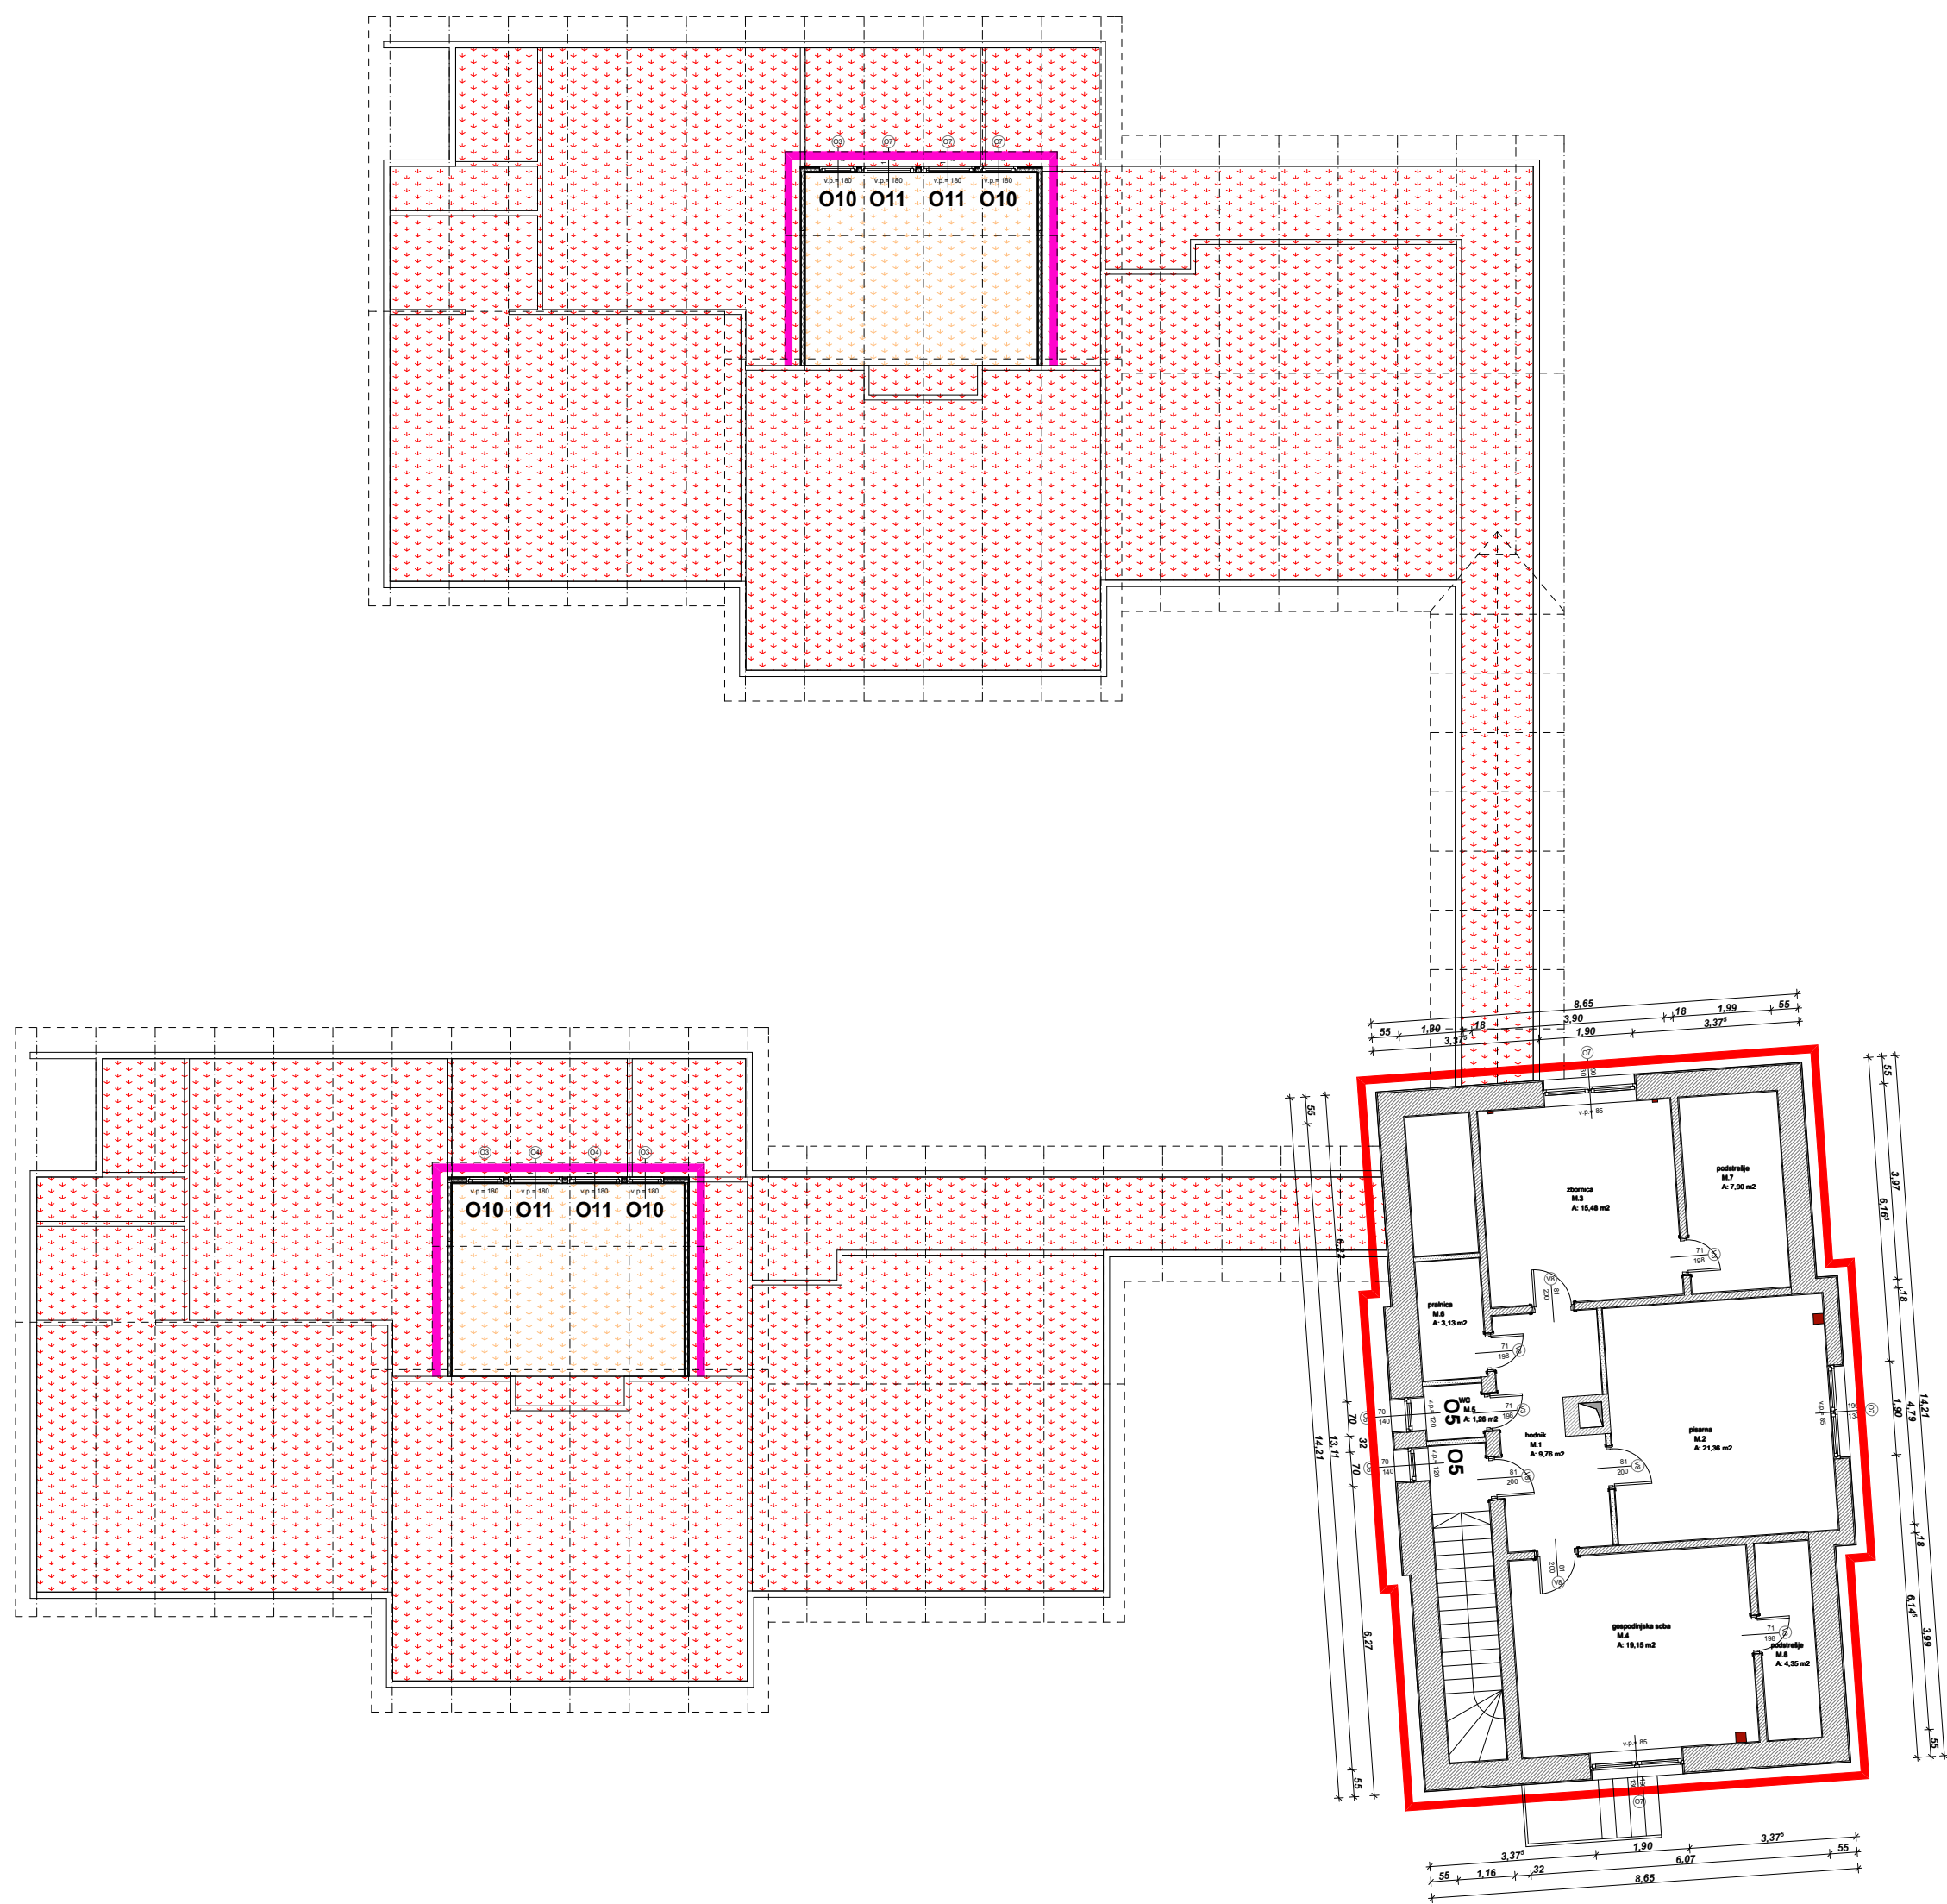

TLORIS MANSARDE
MERILO 1 : 150

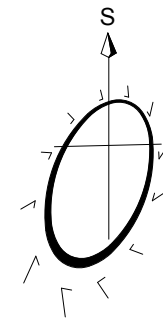

- izvedba toplotne izolacije obodnih zidov zidanega dela (20 cm mineralna volna) in izvedba zaključnega fasadnega sloja
- izvedba toplotne izolacije obodnih zidov montažnega dela (16 cm mineralna volna) in izvedba zaključnega fasadnega sloja
- izvedba toplotne izolacije montažnega stropa proti podstrešju parna zapora - mineralna volna 30 cm - paroprepustna folija
- izvedba toplotne izolacije poševnega dela montažnega stropa proti podstrešju z notranje strani mineralna volna 30 cm - parna zapora - mavčno kartonski strop na kovinski podkonstrukciji



ADESCO Menedžment, investicije in marketing za energetska zanesljivost in konkurenčnost, d.o.o.

Investitor:	Občina Mežica Trg Svobode 1 2392 Mežica
Objekt:	OSNOVNA ŠOLA MEŽICA ENOTA VRTEC Partizanska cesta 10, 2392 Mežica
Vsebina:	Tloris mansarde

Projekt:	PZI	Sestavni del: ARHITEKTURA
Št.projekta:	11/2013	
Št.načrta:	A-11/2013	Št.lista: A - 3
Merilo:	1:150	Datum: junij 2013
Odgovorni vodja projekta:	Rok ŽEVART, univ.dipl.inž.arh. ZAPS A-1367	
Odgovorni projektant:	Rok ŽEVART, univ.dipl.inž.arh. ZAPS A-1367	
Projektiral:	Rok ŽEVART, univ.dipl.inž.arh. ZAPS A-1367	
Pregledal:		