




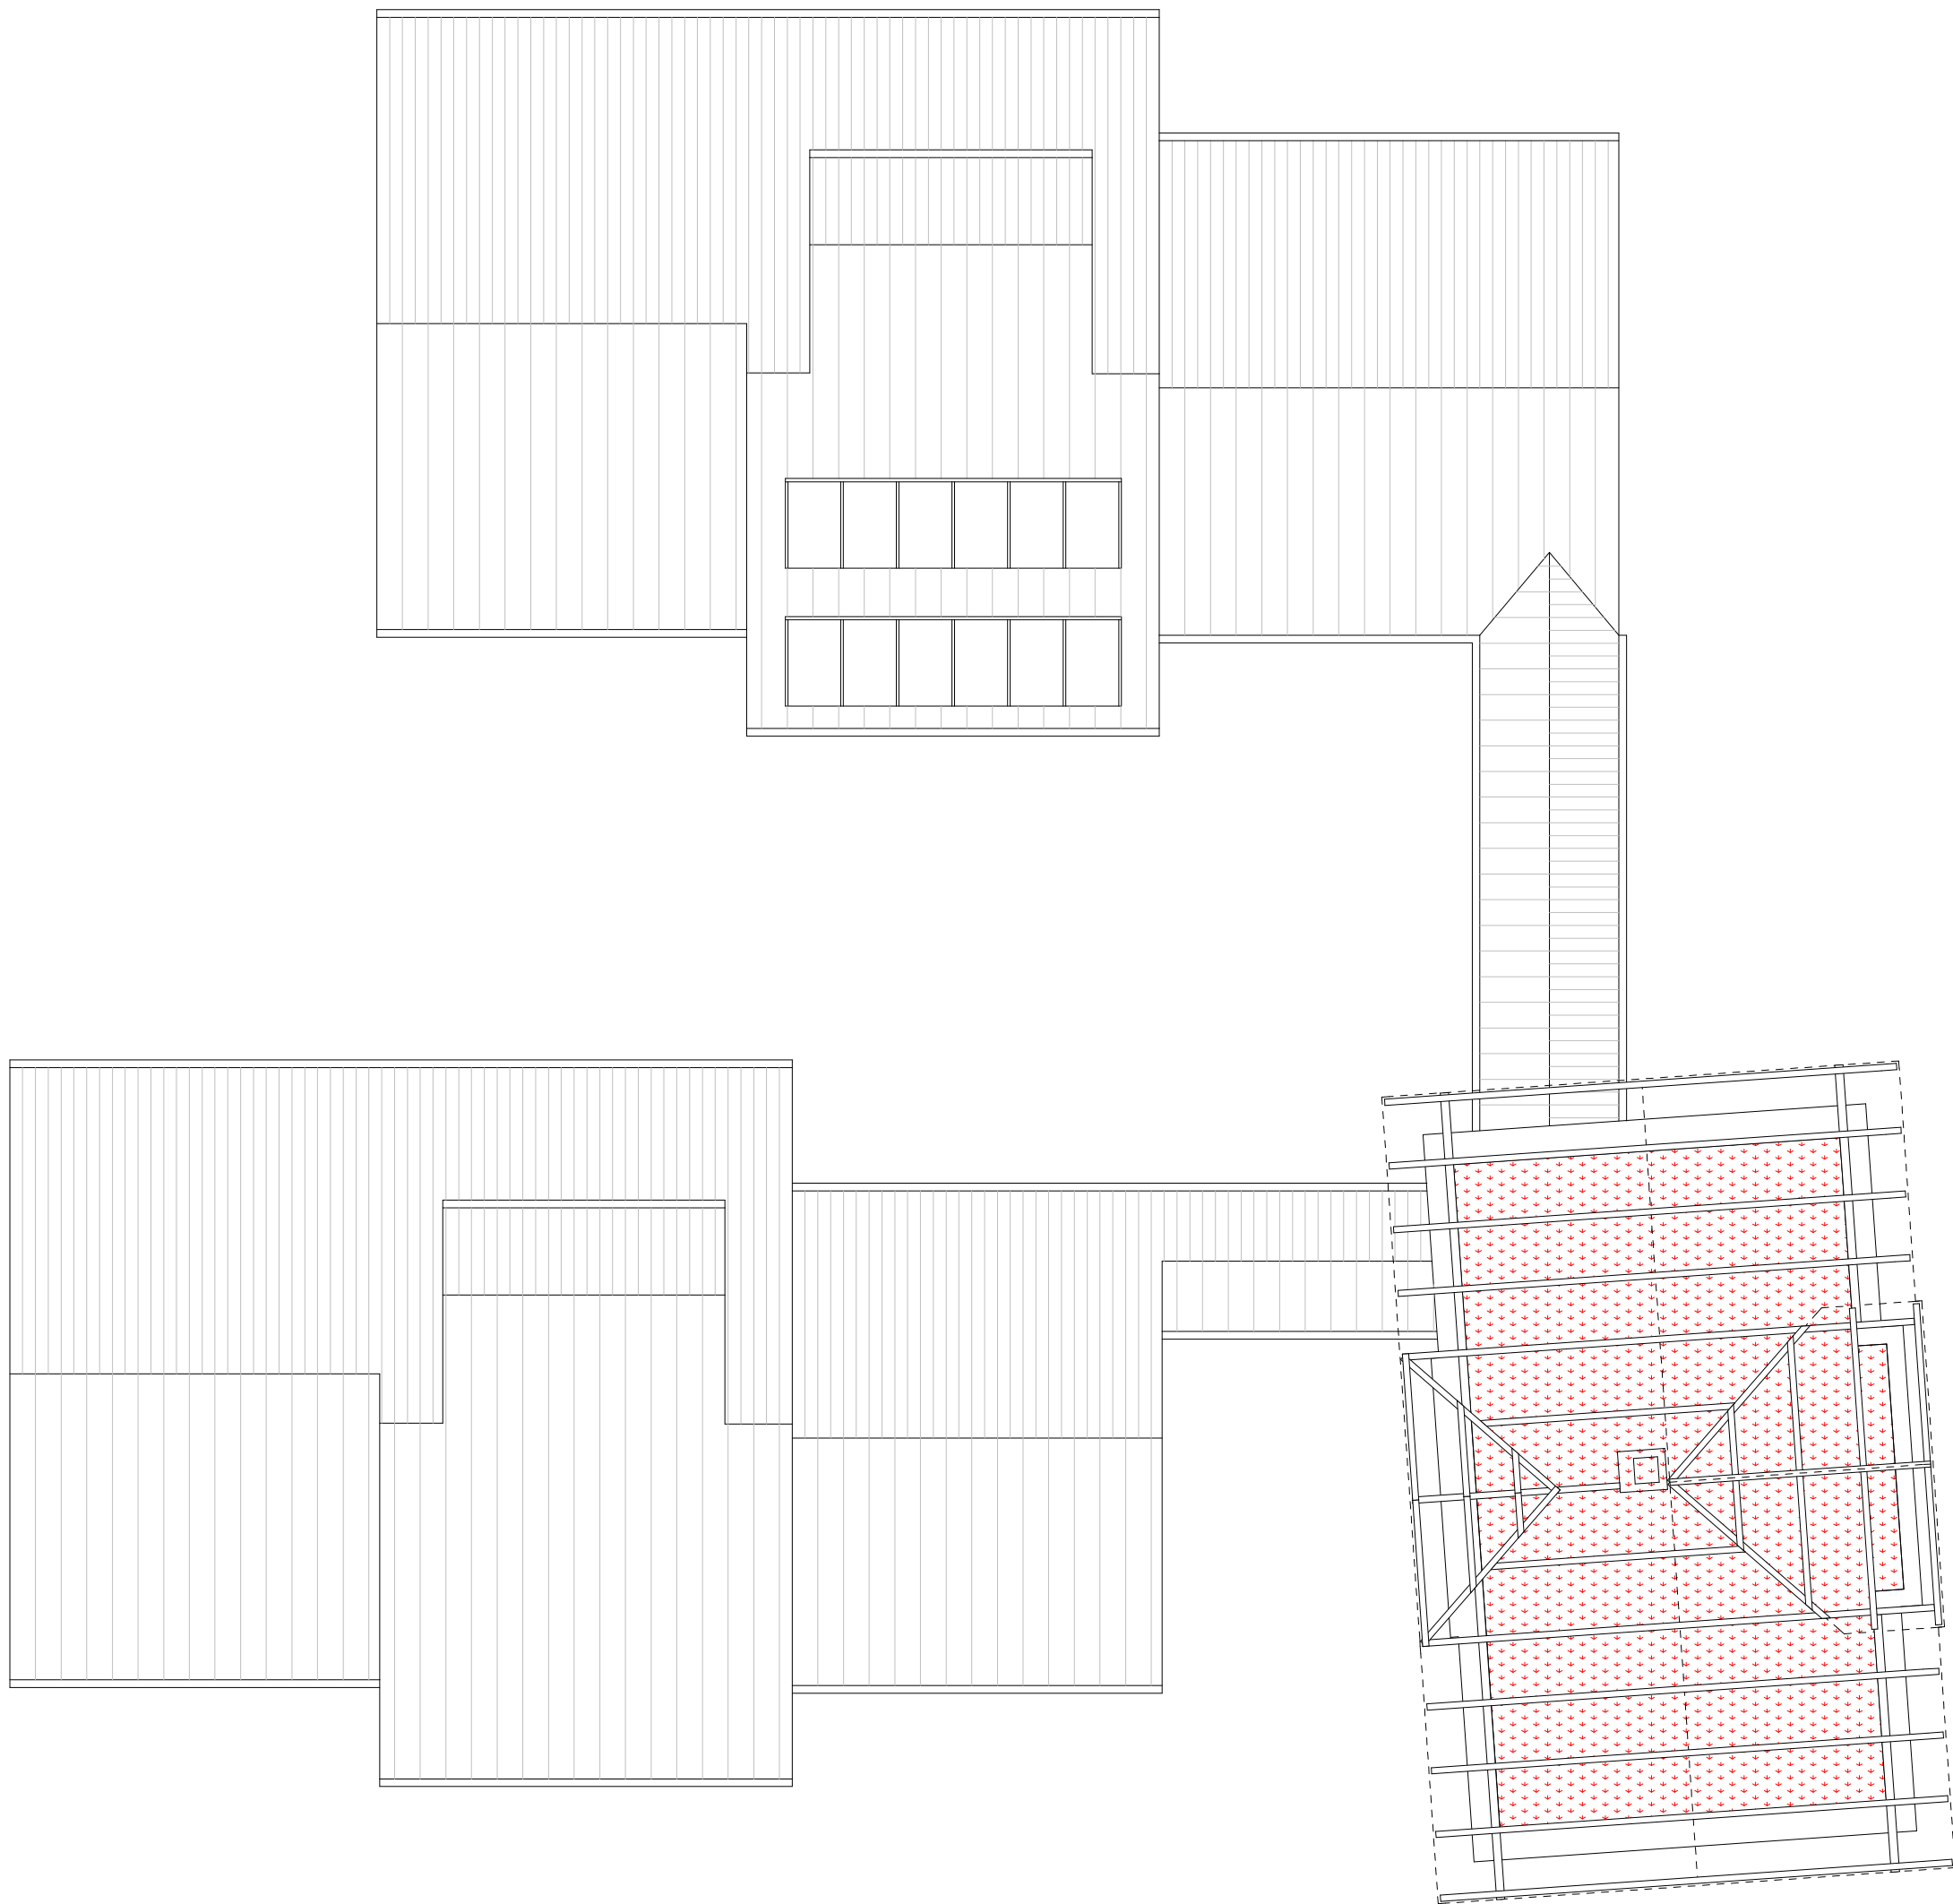

TLORIS OSTREŠJA
MERILO 1 : 150

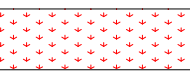

izvedba toplotne izolacije lesenega stropa proti podstrešju
parna zapora - mineralna volna 30 cm - paroprepustna folija

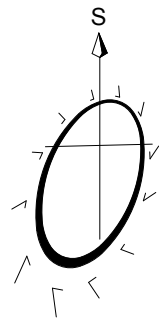

ADESCO Menedžment, investicije in
marketing za energetska zanesljivost in
konkurenčnost, d.o.o.

Investitor: Občina Mežica Trg Svobode 1 2392 Mežica	
Objekt: OSNOVNA ŠOLA MEŽICA ENOTA VRTEC Partizanska cesta 10, 2392 Mežica	
Vsebina: Tloris ostrešja	
Projekt: PZI	Sestavni del: ARHITEKTURA
Št.projekta: 11/2013	
Št.načrta: A-11/2013	Št.lista: A - 4
Merilo: 1:150	Datum: junij 2013
Odgovorni vodja projekta:	Rok ŽEVART, univ.dipl.inž.arh. ZAPS A-1367
Odgovorni projektant:	Rok ŽEVART, univ.dipl.inž.arh. ZAPS A-1367
Projektiral:	Rok ŽEVART, univ.dipl.inž.arh. ZAPS A-1367
Pregledal:	