


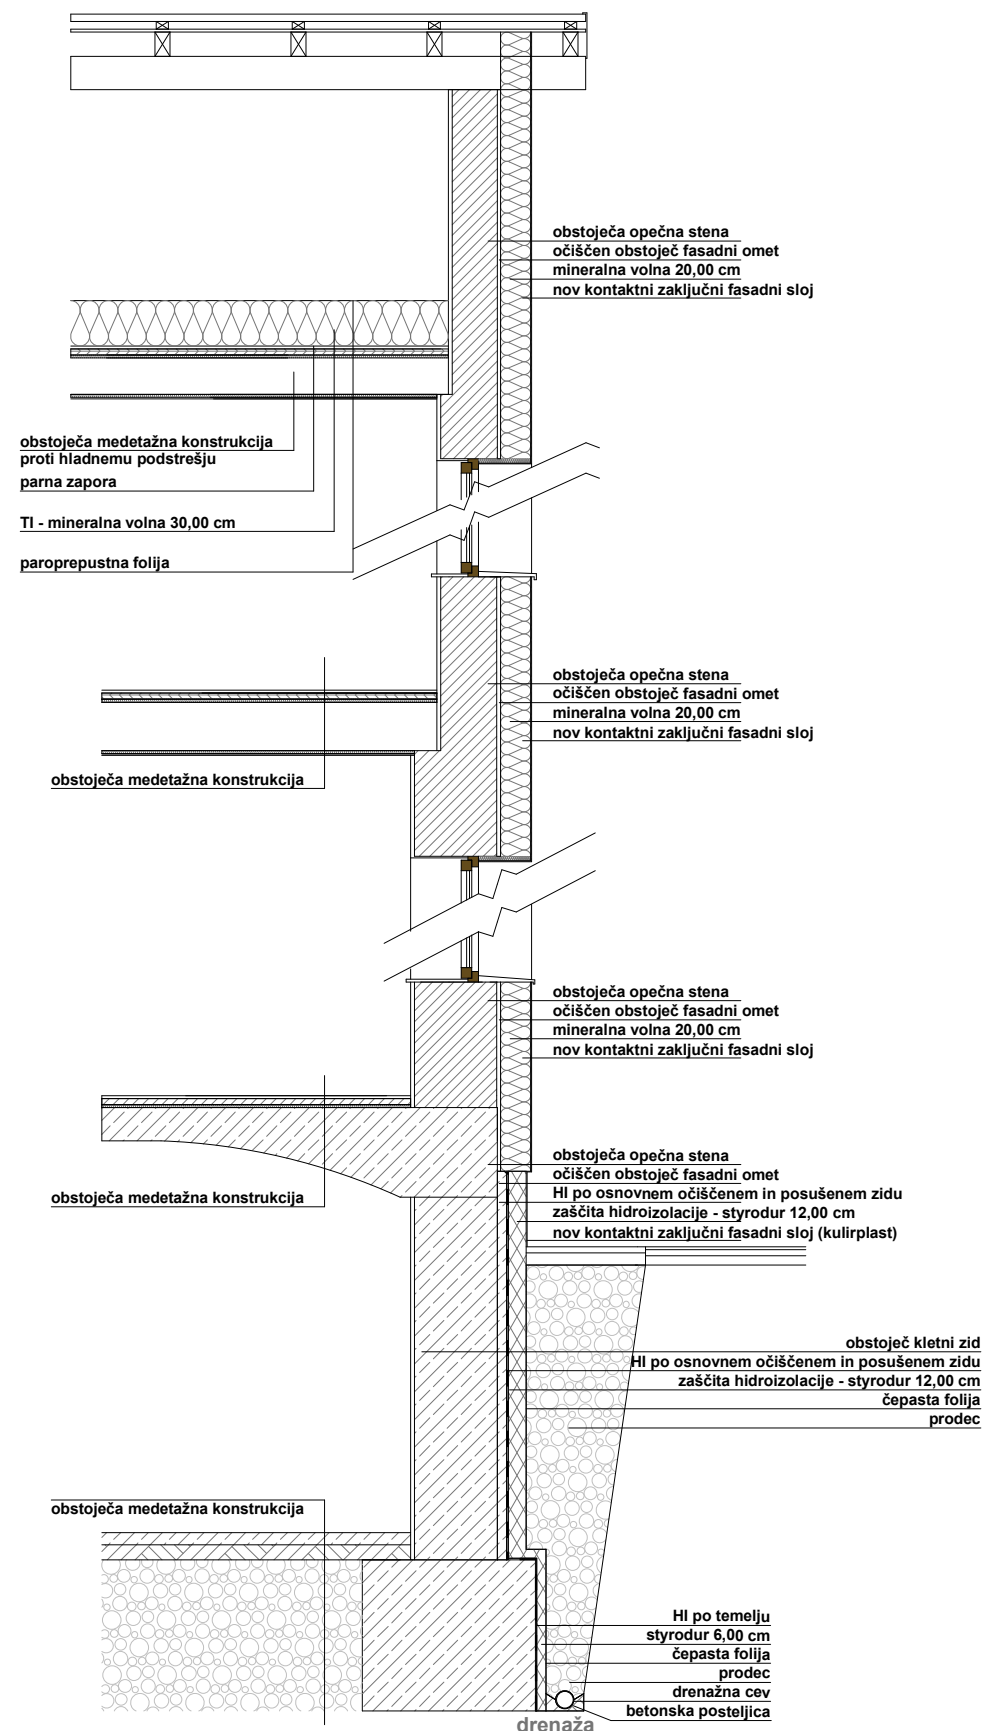

FASADNI PAS 1

MERILO 1 : 50





ADESCO Menedžment, investicije in marketing za energetska zanesljivost in konkurenčnost, d.o.o.

Investitor:	Občina Mežica Trg Svobode 1 2392 Mežica	
Objekt:	OSNOVNA ŠOLA MEŽICA ENOTA VRTEC Partizanska cesta 10, 2392 Mežica	
Vsebina:	Fasadni pas 1	
Projekt:	PZI	Sestavni del: ARHITEKTURA
Št.projekta:	11/2013	
Št.načrta:	A-11/2013	Št.lista: A - 6
Merilo:	1:50	Datum: junij 2013
Odgovorni vodja projekta:	Rok ŽEVART, univ.dipl.inž.arh. ZAPS A-1367	
Odgovorni projektant:	Rok ŽEVART, univ.dipl.inž.arh. ZAPS A-1367	
Projektiral:	Rok ŽEVART, univ.dipl.inž.arh. ZAPS A-1367	
Pregledal:		