


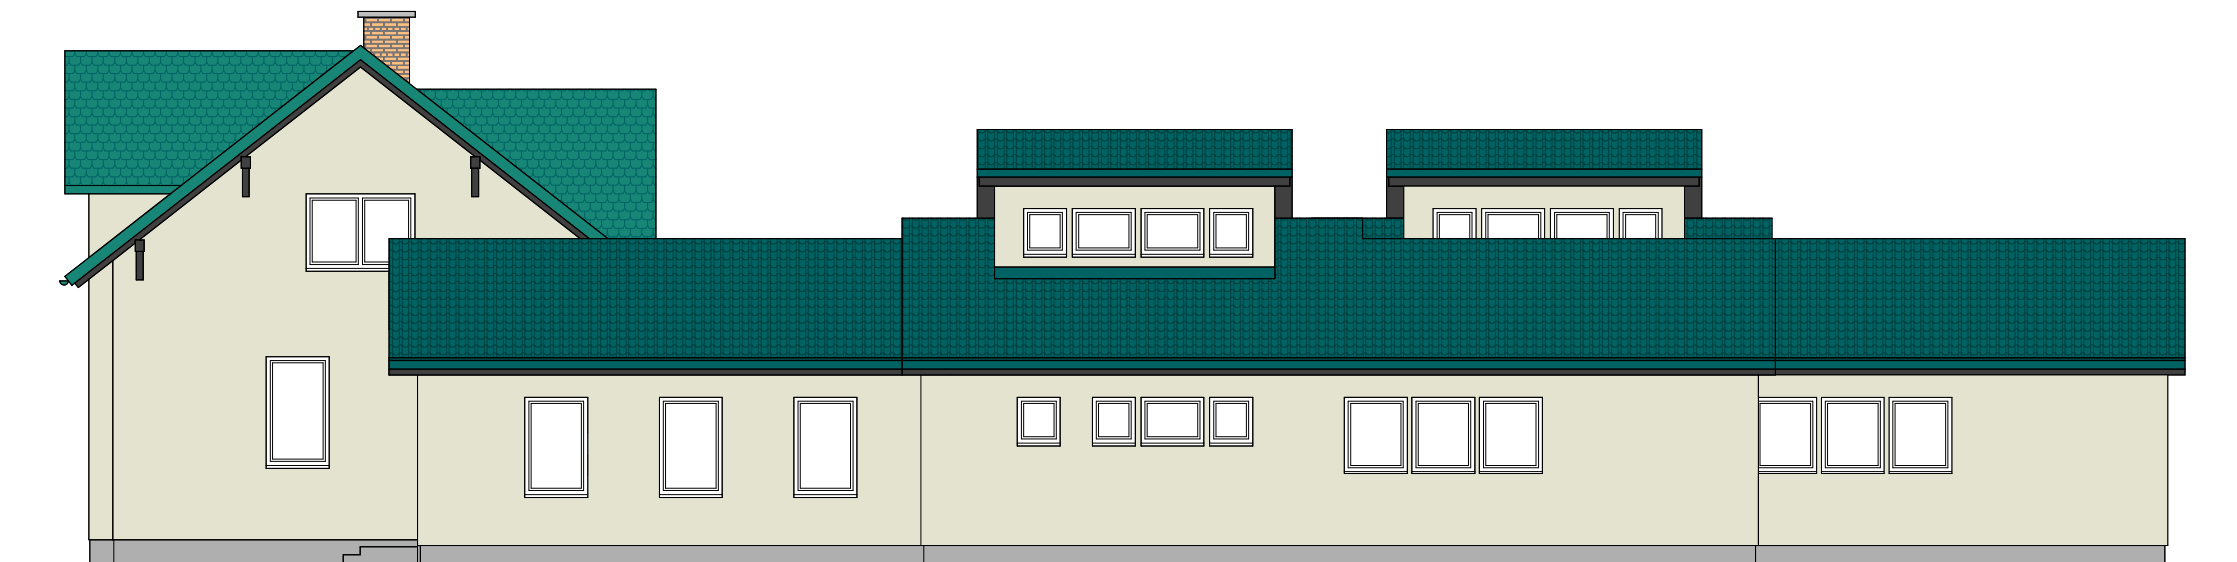

fasada sever

FASADI SEVER in JUG
MERILO 1 : 150



fasada jug

 ADESCO Menedžment, investicije in marketing za energetska zanesljivost in konkurenčnost, d.o.o.		
Investitor: Občina Mežica Trg Svobode 1 2392 Mežica		
Objekt: OSNOVNA ŠOLA MEŽICA ENOTA VRTEC Partizanska cesta 10, 2392 Mežica		
Vsebina: Fasadi sever in jug		
Projekt:	PZI	Sestavni del: ARHITEKTURA
Št.projekta:	11/2013	
Št.načrta:	A-11/2013	Št.lista: A - 8
Merilo:	1:150	Datum: junij 2013
Odgovorni vodja projekta:	Rok ŽEVART, univ.dipl.inž.arh. ZAPS A-1367	
Odgovorni projektant:	Rok ŽEVART, univ.dipl.inž.arh. ZAPS A-1367	
Projektiral:	Rok ŽEVART, univ.dipl.inž.arh. ZAPS A-1367	
Pregledal:		