


DETAJL 2
MERILO 1 : 10

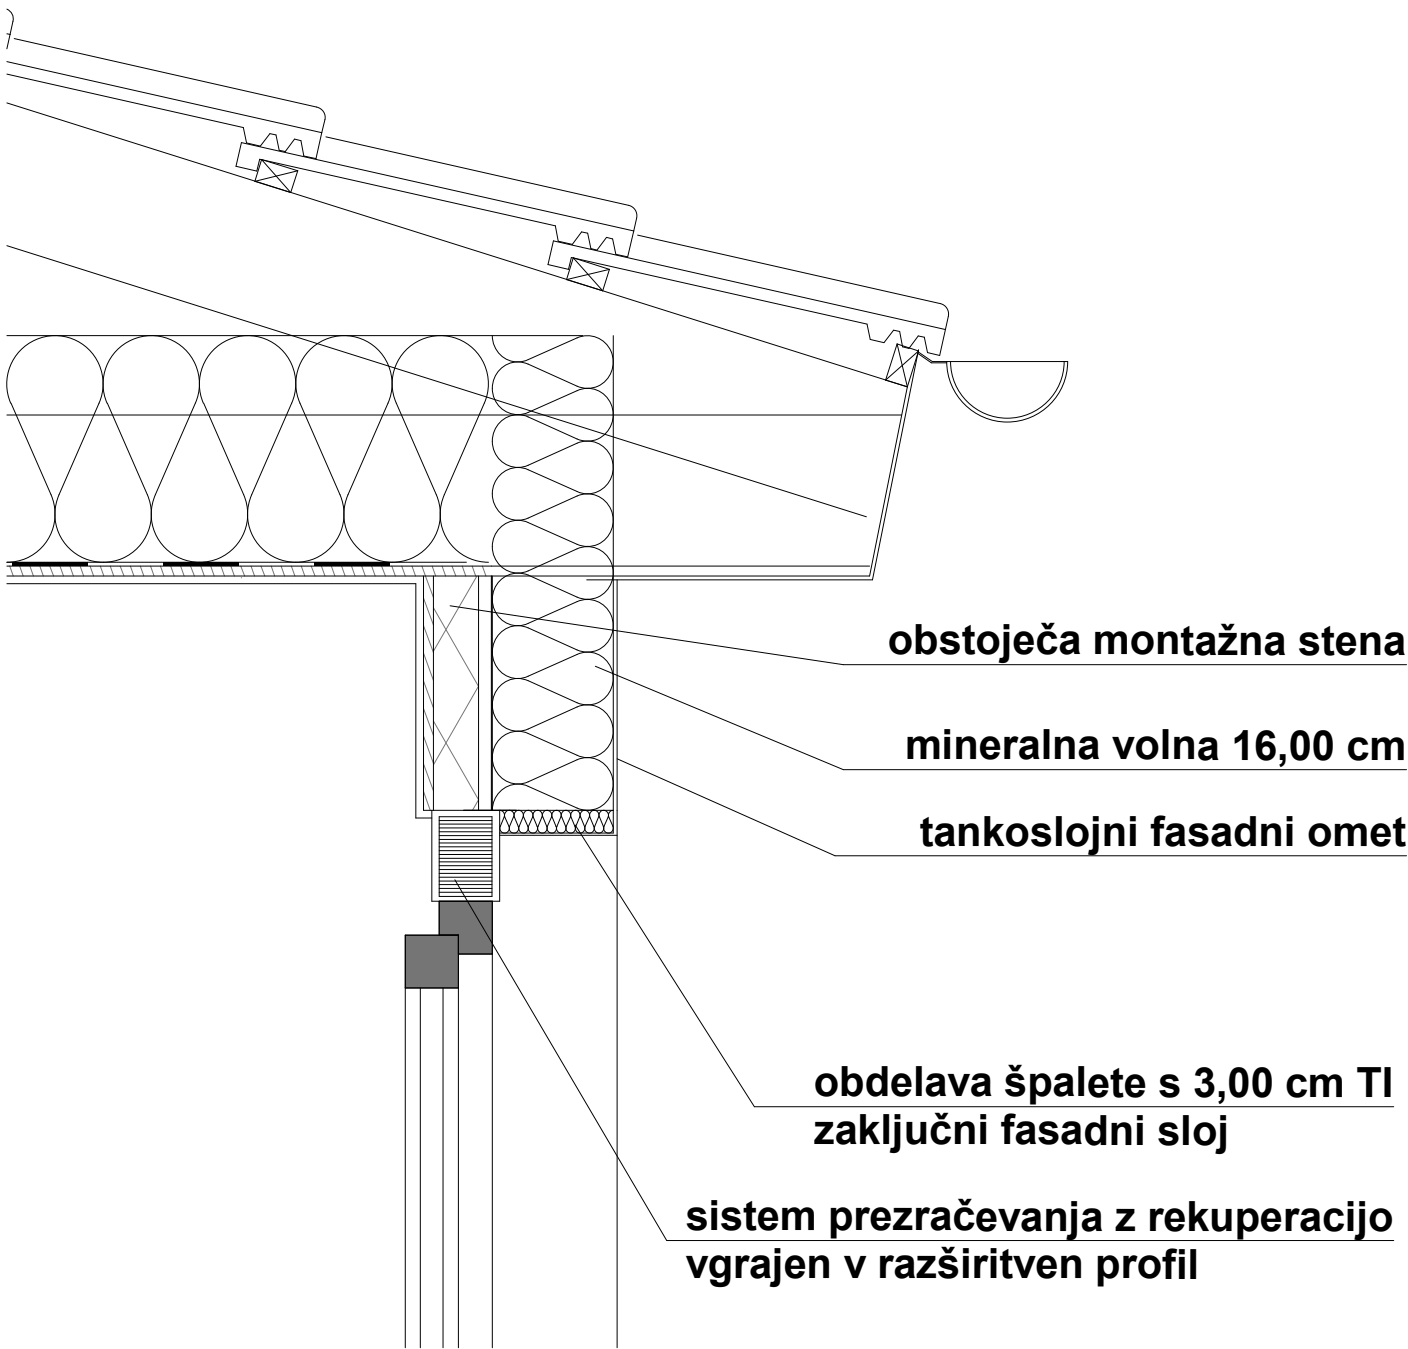

ADESCO Menedžment, investicije in
marketing za energetska zanesljivost in
konkurenčnost, d.o.o.

Investitor:	Občina Mežica Trg Svobode 1 2392 Mežica
Objekt:	OSNOVNA ŠOLA MEŽICA ENOTA VRTEC Partizanska cesta 10, 2392 Mežica
Vsebina:	Detajl 2

Projekt:	PZI	Sestavni del: ARHITEKTURA
Št.projekta:	11/2013	
Št.načrta:	A-11/2013	Št.lista: A - 15
Merilo:	1:10	Datum: junij 2013
Odgovorni vodja projekta:	Rok ŽEVART, univ.dipl.inž.arh. ZAPS A-1367	
Odgovorni projektant:	Rok ŽEVART, univ.dipl.inž.arh. ZAPS A-1367	
Projektiral:	Rok ŽEVART, univ.dipl.inž.arh. ZAPS A-1367	
Pregledal:		