


DETAJL 3
MERILO 1 : 10

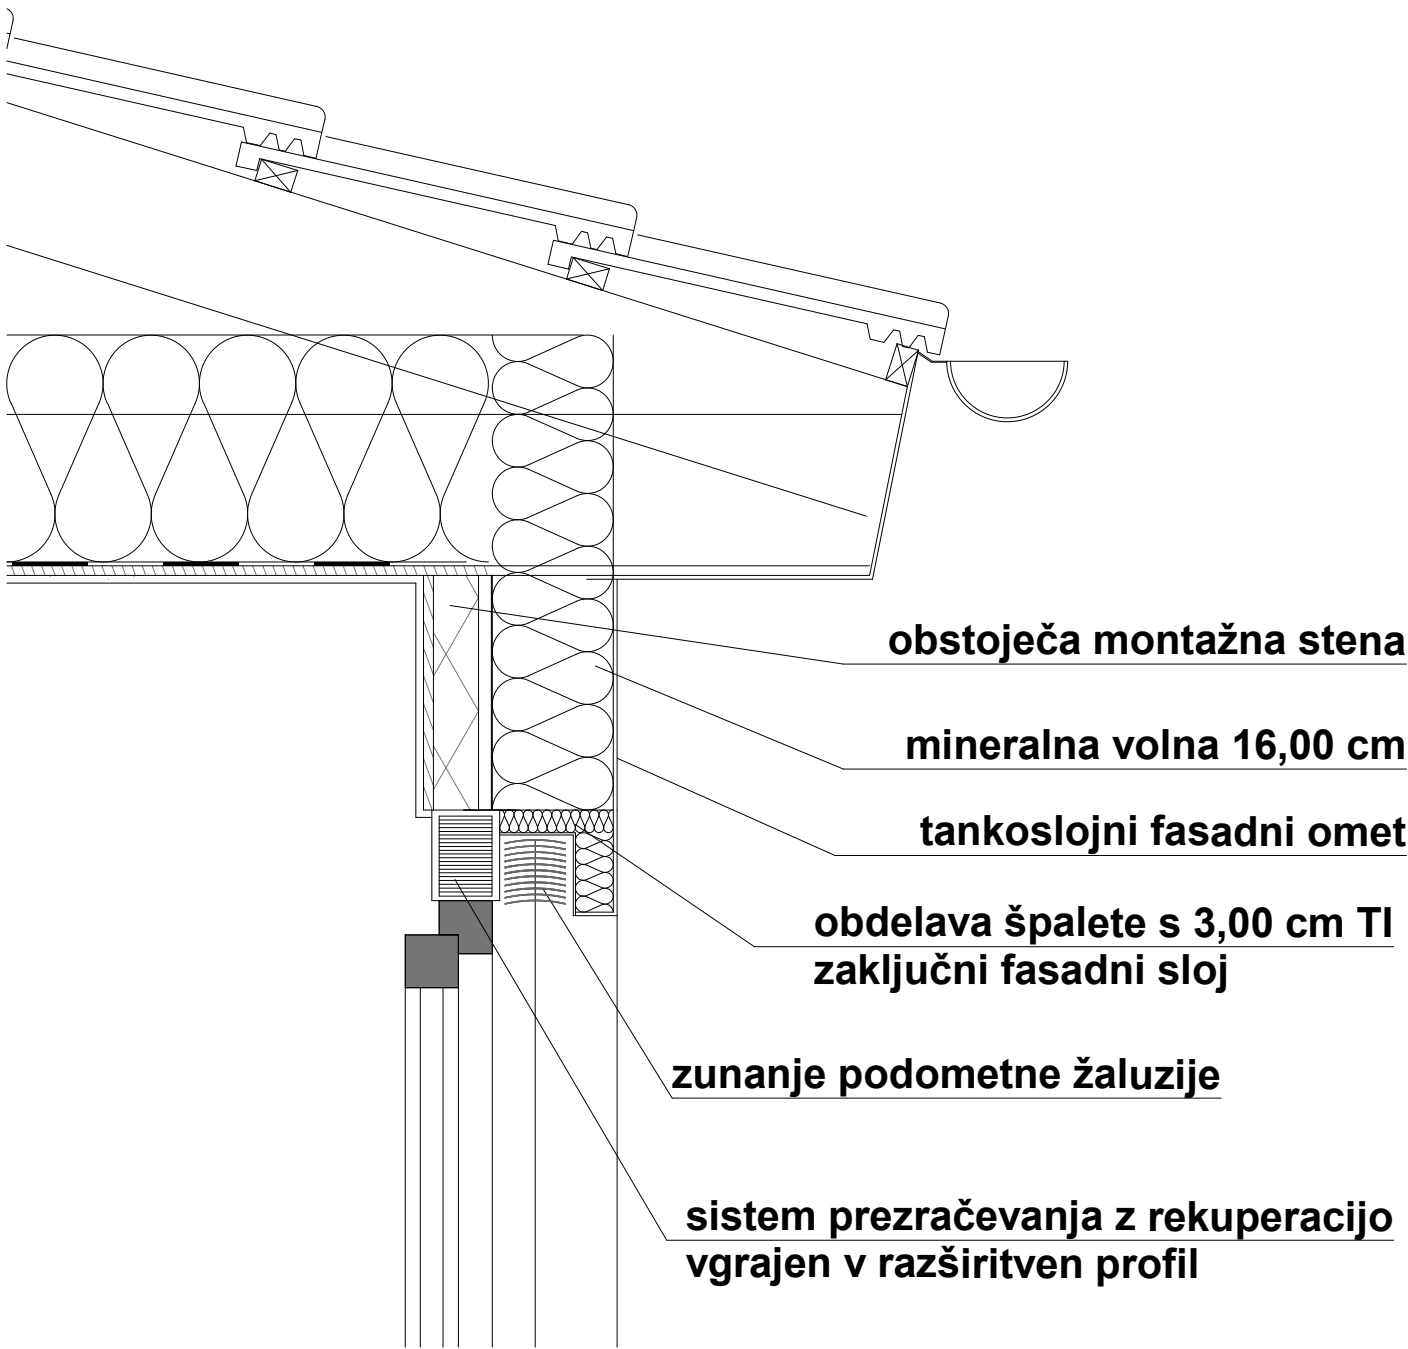

ADESCO Menedžment, investicije in
marketing za energetska zanesljivost in
konkurenčnost, d.o.o.

Investitor: **Občina Mežica**
Trg Svobode 1
2392 Mežica

Objekt: **OSNOVNA ŠOLA MEŽICA**
ENOTA VRTEC
Partizanska cesta 10, 2392 Mežica

Vsebina: **Detajl 3**

Projekt: PZI	Sestavni del: ARHITEKTURA
Št.projekta: 11/2013	
Št.načrta: A-11/2013	Št.lista: A - 16
Merilo: 1:10	Datum: junij 2013
Odgovorni vodja projekta:	Rok ŽEVART, univ.dipl.inž.arh. ZAPS A-1367
Odgovorni projektant:	Rok ŽEVART, univ.dipl.inž.arh. ZAPS A-1367
Projektiral:	Rok ŽEVART, univ.dipl.inž.arh. ZAPS A-1367
Pregledal:	