


TLORIS KLETI
MERILO 1 : 150



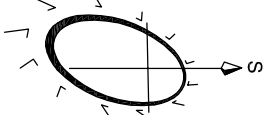


LEGENDA:

- TV - topla voda
- C - cirkulacija
- SR - solarni razvod dovod
- SR - solarni razvod povratek
- Razvod plina
- P2 - priklon na obstoječ razvod boilerja

OPOMBA:

- mikro lokacija prebojev se določi na terenu,
- ves razvod cirkulacije dimenzije Ø16x2,0,
- glavni razvod cirkulacije se v kleti razdeli na tri veje: 1x stari del, 2x montažni del preko linjskih regulacijskih ventilov z merilnimi priključki in možnostjo popolnega zaprtja.

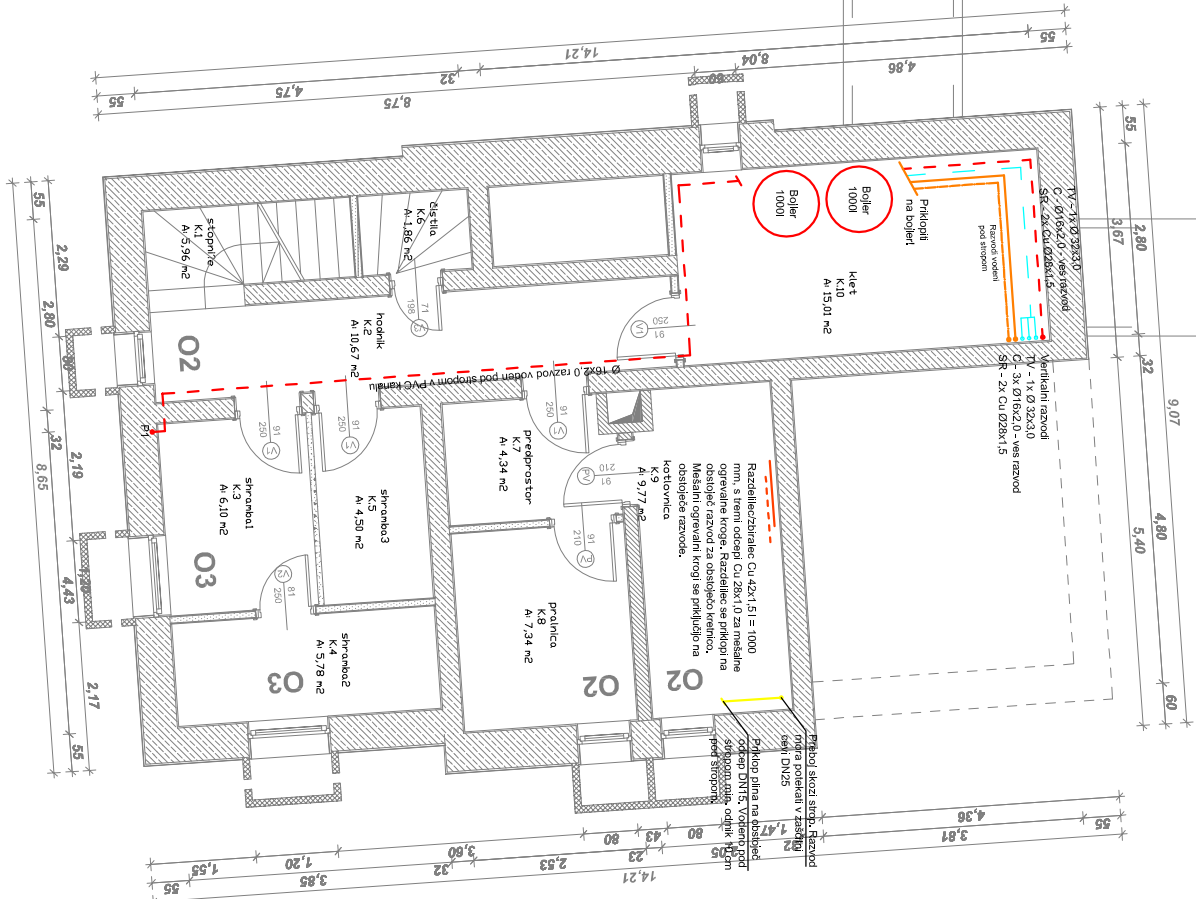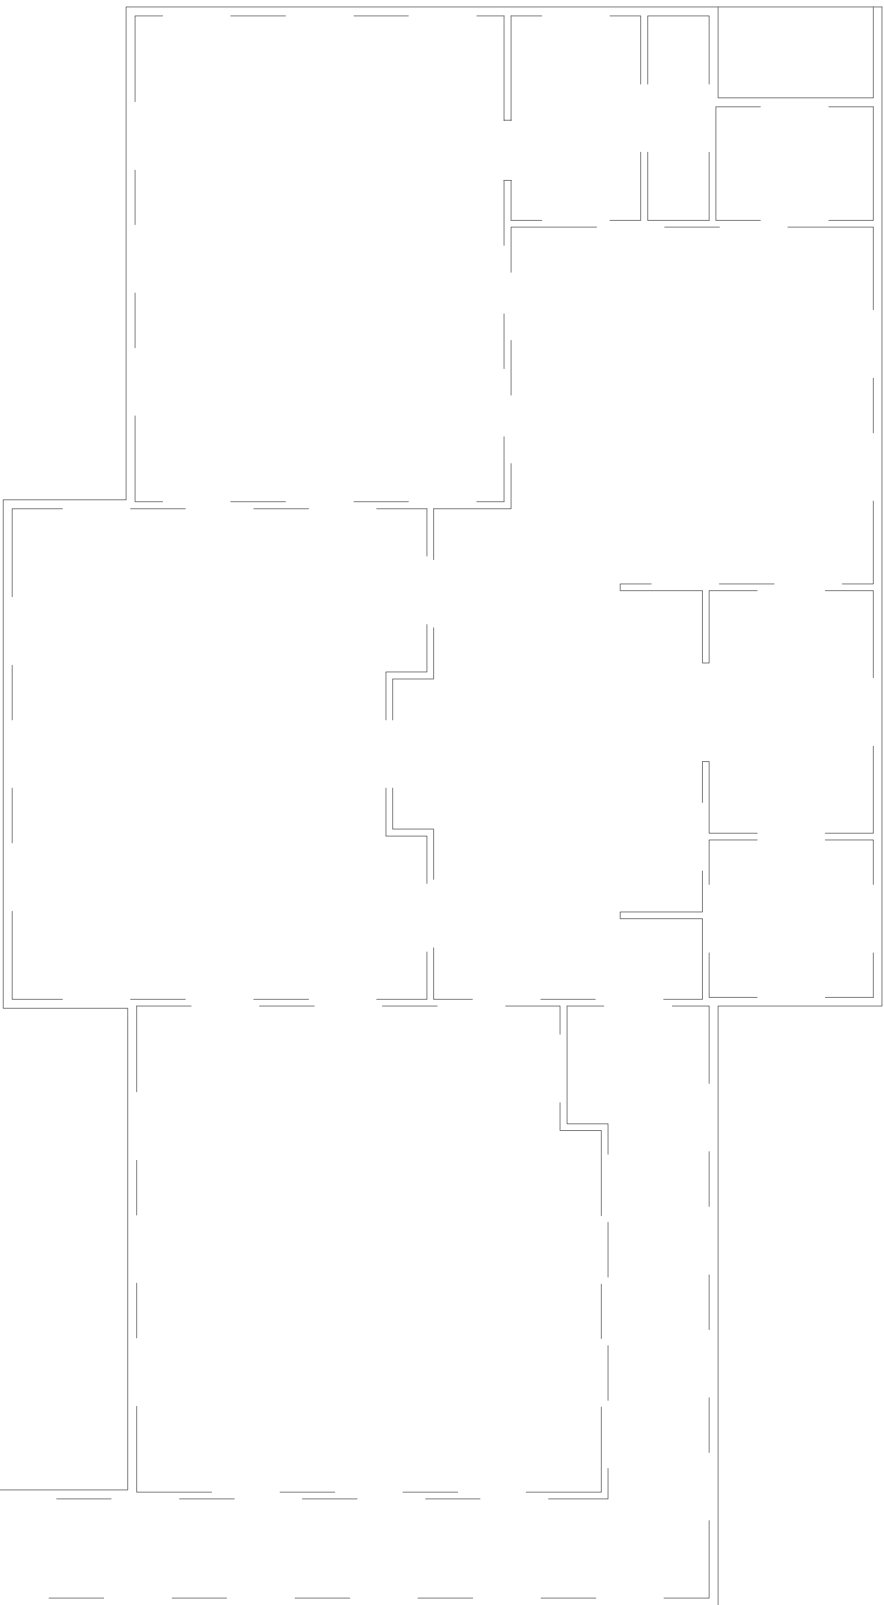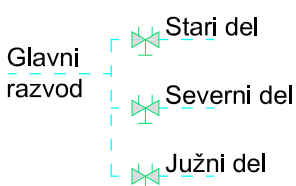

 ADESCO Menedžment, investicije in marketing za energetska zanesljivost in konkurenčnost, d.o.o.	
Investitor:	Občina MEŽICA Trg Svobode 1 2392 Mežica
Objekt:	Osnovna šola Mežica - enota vrtec Partizanska cesta 10 2392 Mežica
Vsebina:	Tloris kleti - razvod strojnih inštalacij
Projekt:	Sestavni del: STROJNE INSTALACIJE
Št.projekta:	11/2013
Št.nacrta:	S-1/2013
Merilo:	1:150
Odgovorni vodja projekta:	Rok ŽEVART, univ.dipl.inž.arh. ZAPS A-1367
Odgovorni projektant:	Jure GORŠEK, univ.dipl.inž.str. IJS S-1549
Projektiral:	Jarnej BRTOVŠEK, abs.str.
Pregledal:	-