

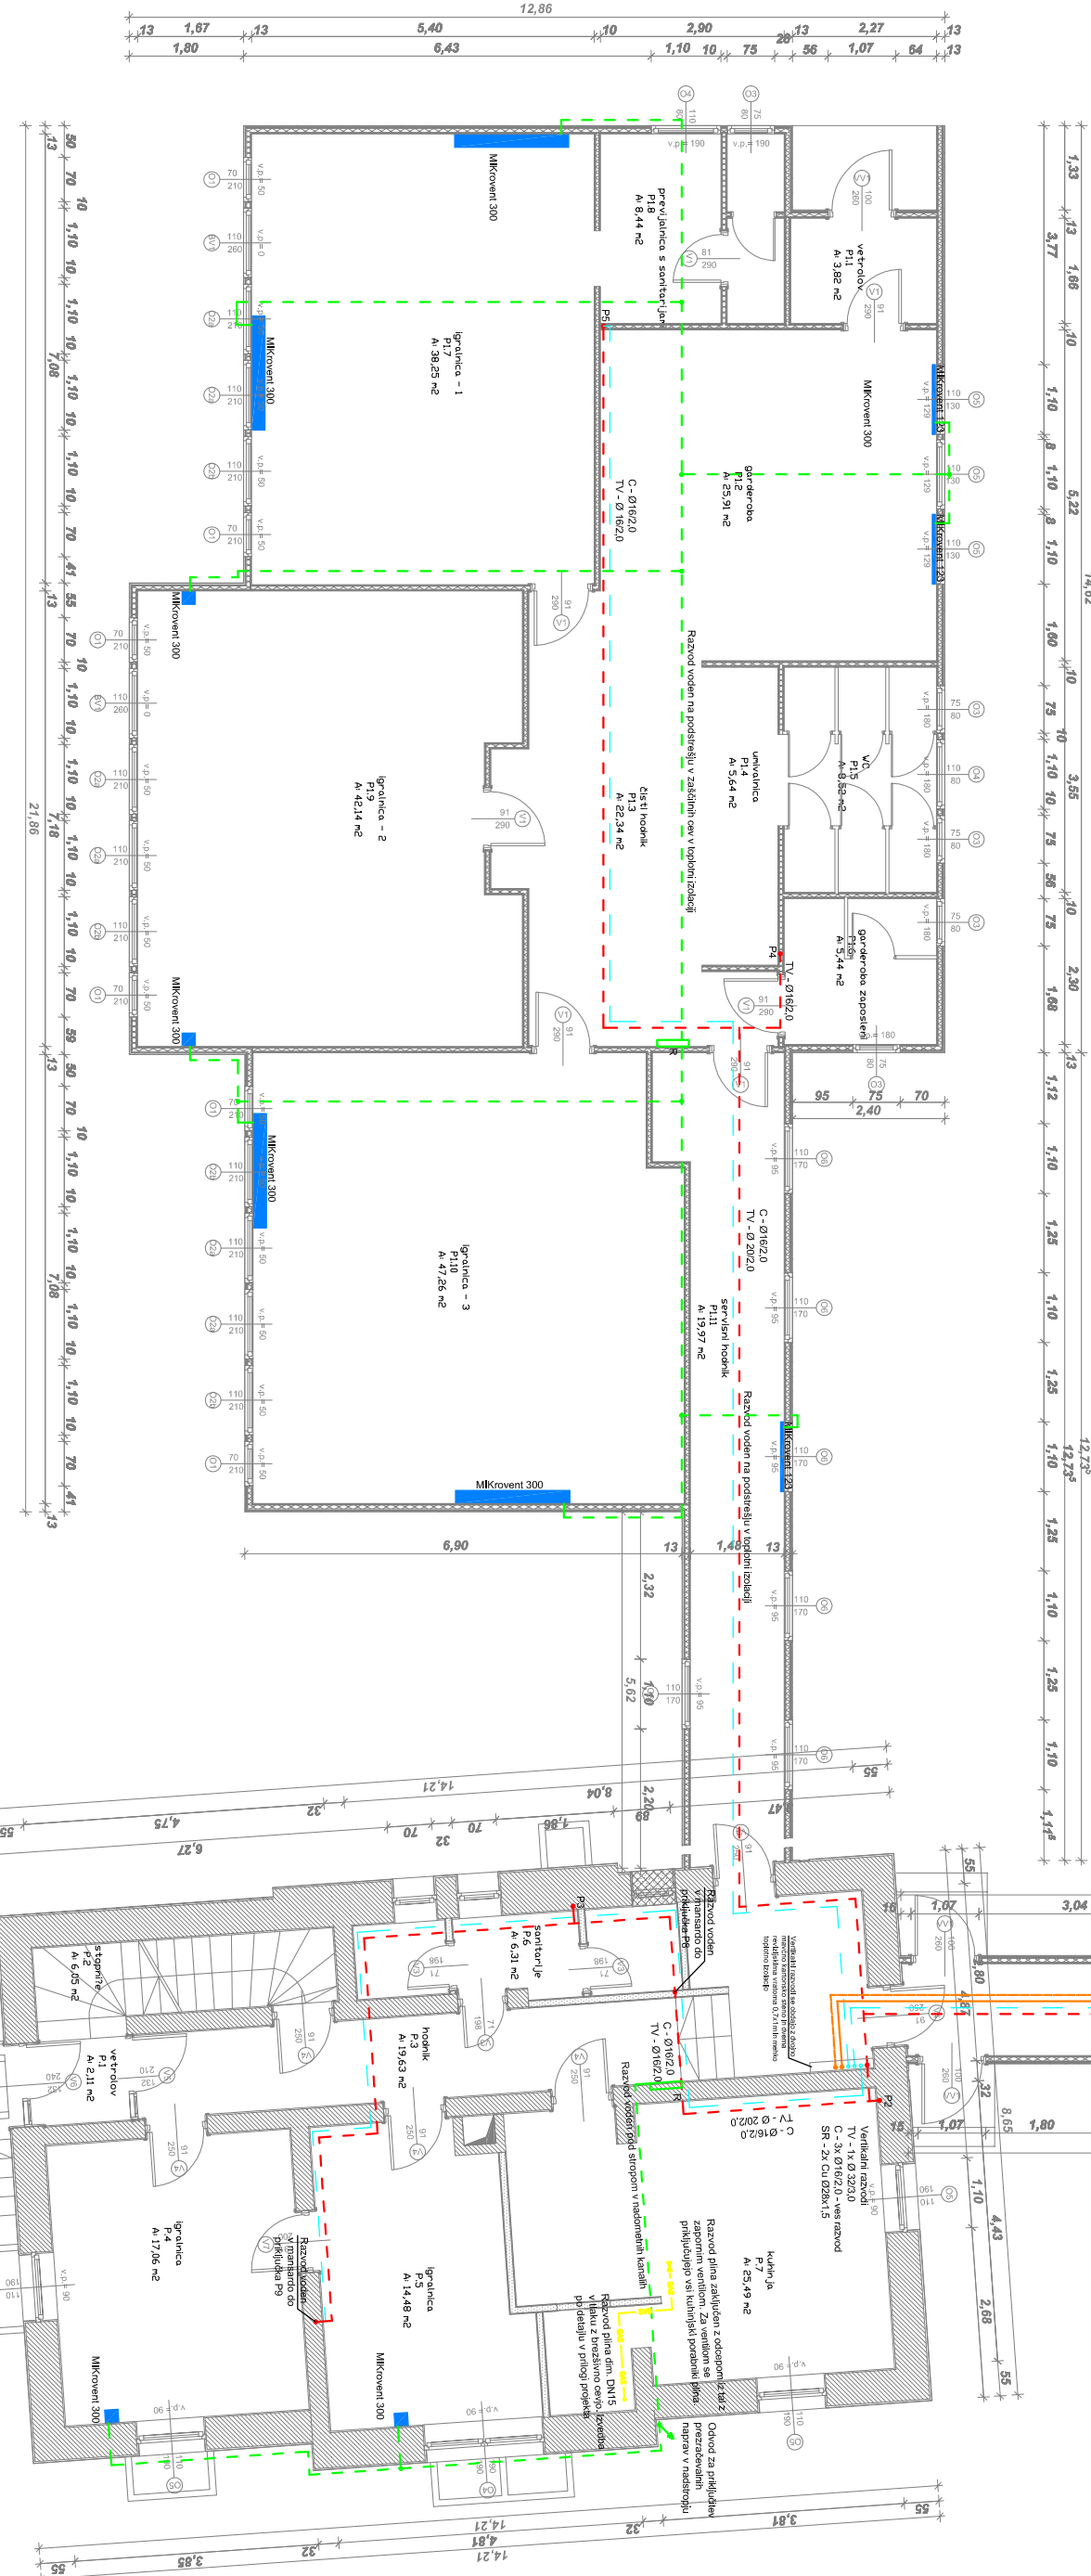


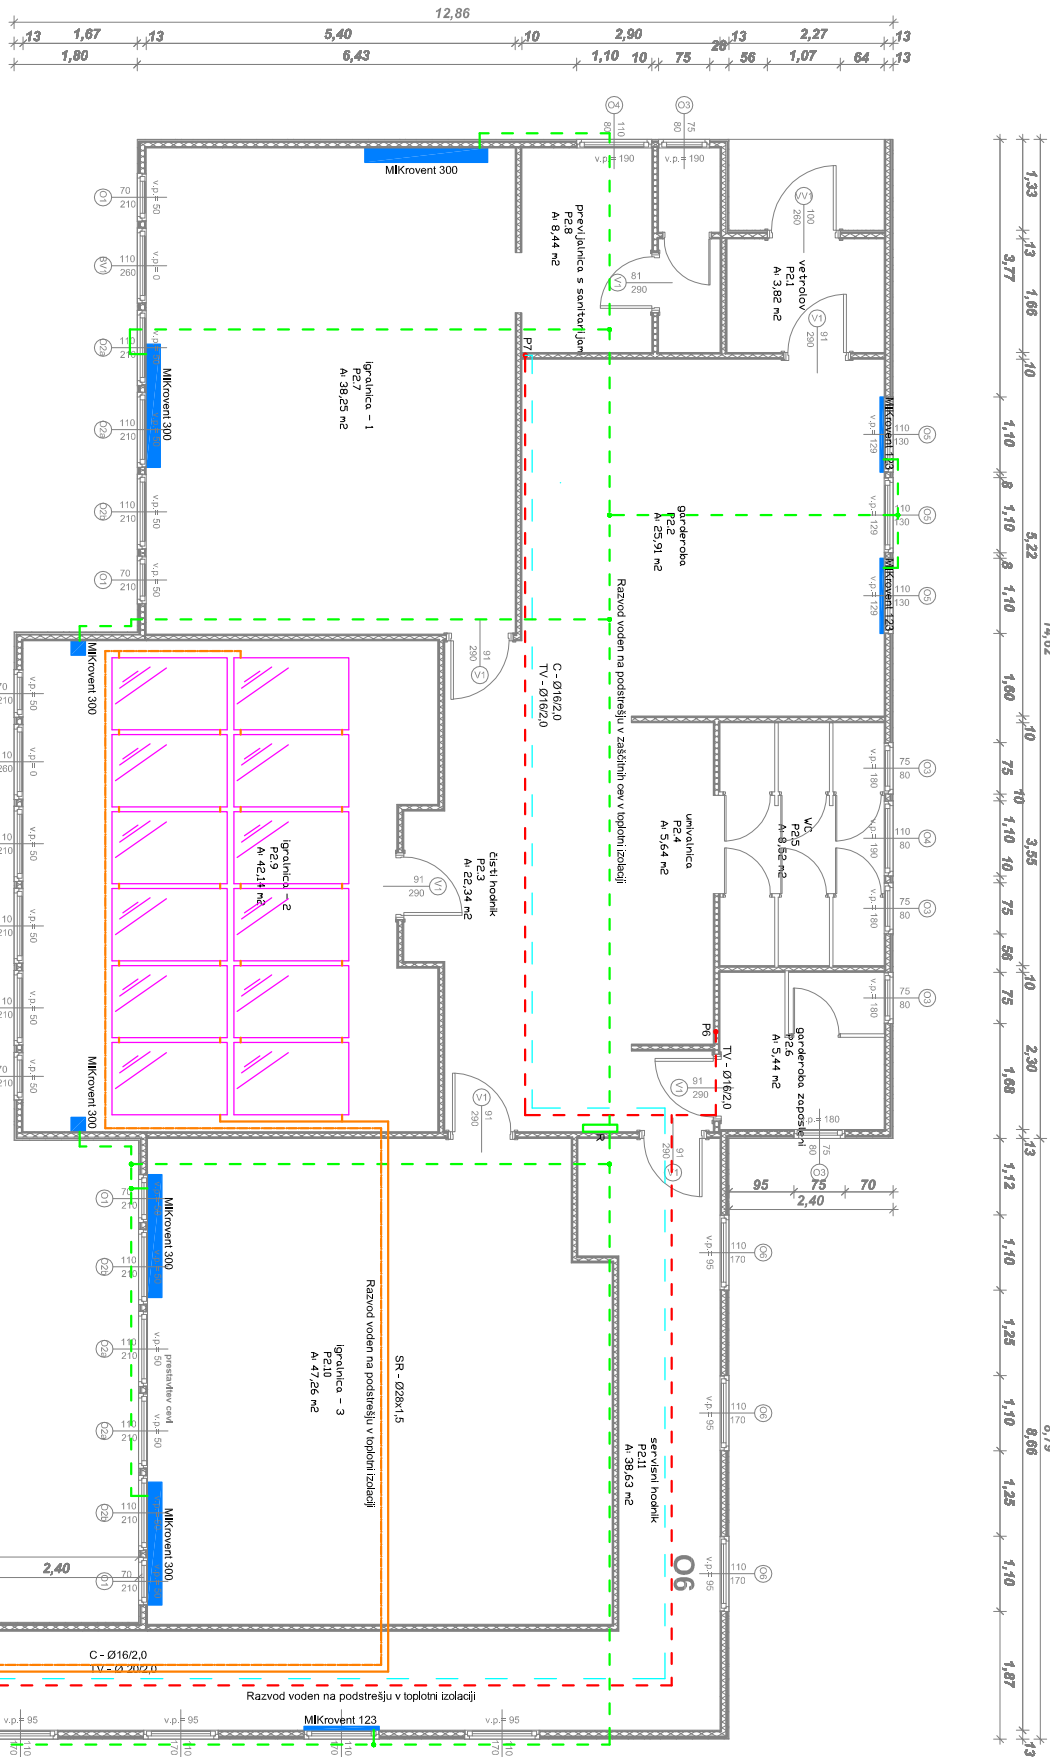

TLORIS PRITILJČA MERILO 1 : 150

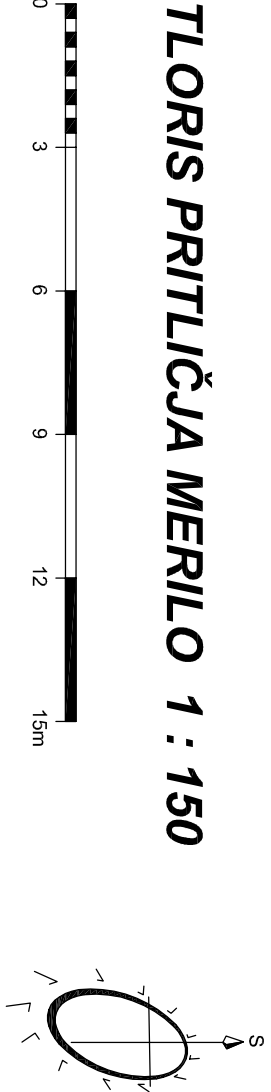

LEGENDA:

- TV - topla voda
- C - cirkulacija
- SR - solarni razvod dovod
- SR - solarni razvod povratek
- Razvod plina
- P2 - priklp na obstoječ razvod boilerja
- kabel NYY-J 3x1,5 mm2

OPOMBA:

- mikro lokacija prebojev se določi na terenu,
- ves razvod cirkulacije dimenzije Ø16x2,0,
- Električni razvod za priklp
prezračevalnih naprav bo izveden z vodnikom NYM-J 3x1,5 mm2 in voden iz posameznega razdelilnika vertikalno v zaščitem kanalu na podstrešje. Razvod po podstrešju je izveden nad izolacijo v negorljivih zaščitnih ceveh. V bližini prezračevalnih naprav se izvede preboj na fasado in se po zunanji strani v utorn vodi do priključka prezračevalne naprave, kjer se le-ta priključi neposredno na napravo.

		ADESCO Menedžment, investicije in marketing za energetsko zanesljivost in konkurenčnost, d.o.o.	
Investitor:		Občina MEŽICA Trg Svobode 1 2392 Mežica	
Objekt:		Osnovna šola Mežica - enota vrtec Partizanska cesta 10 2392 Mežica	
Vsebina:		Tloris pritličja - razvodi strojnih inštalacij	
Projekt:	Sestavni del:		
Št.projekta:	11/2013	STROJNE INSTALACIJE	
Št.inačeta:	S-11/2013	Št.lista: S - 2	
Merilo:	1:150	Datum: Junij 2013	
Odgovorni vodja projekta:		Rok ŽEVART, univ.dipl.inž.arh. ZAPS A-1367	
Odgovorni projektant:		Jure GORŠEK, univ.dipl.inž.str. IZS S-1549	
Projektiral:		Jernej BRITOVŠEK, abs.str.	
Pregledal:		-	