
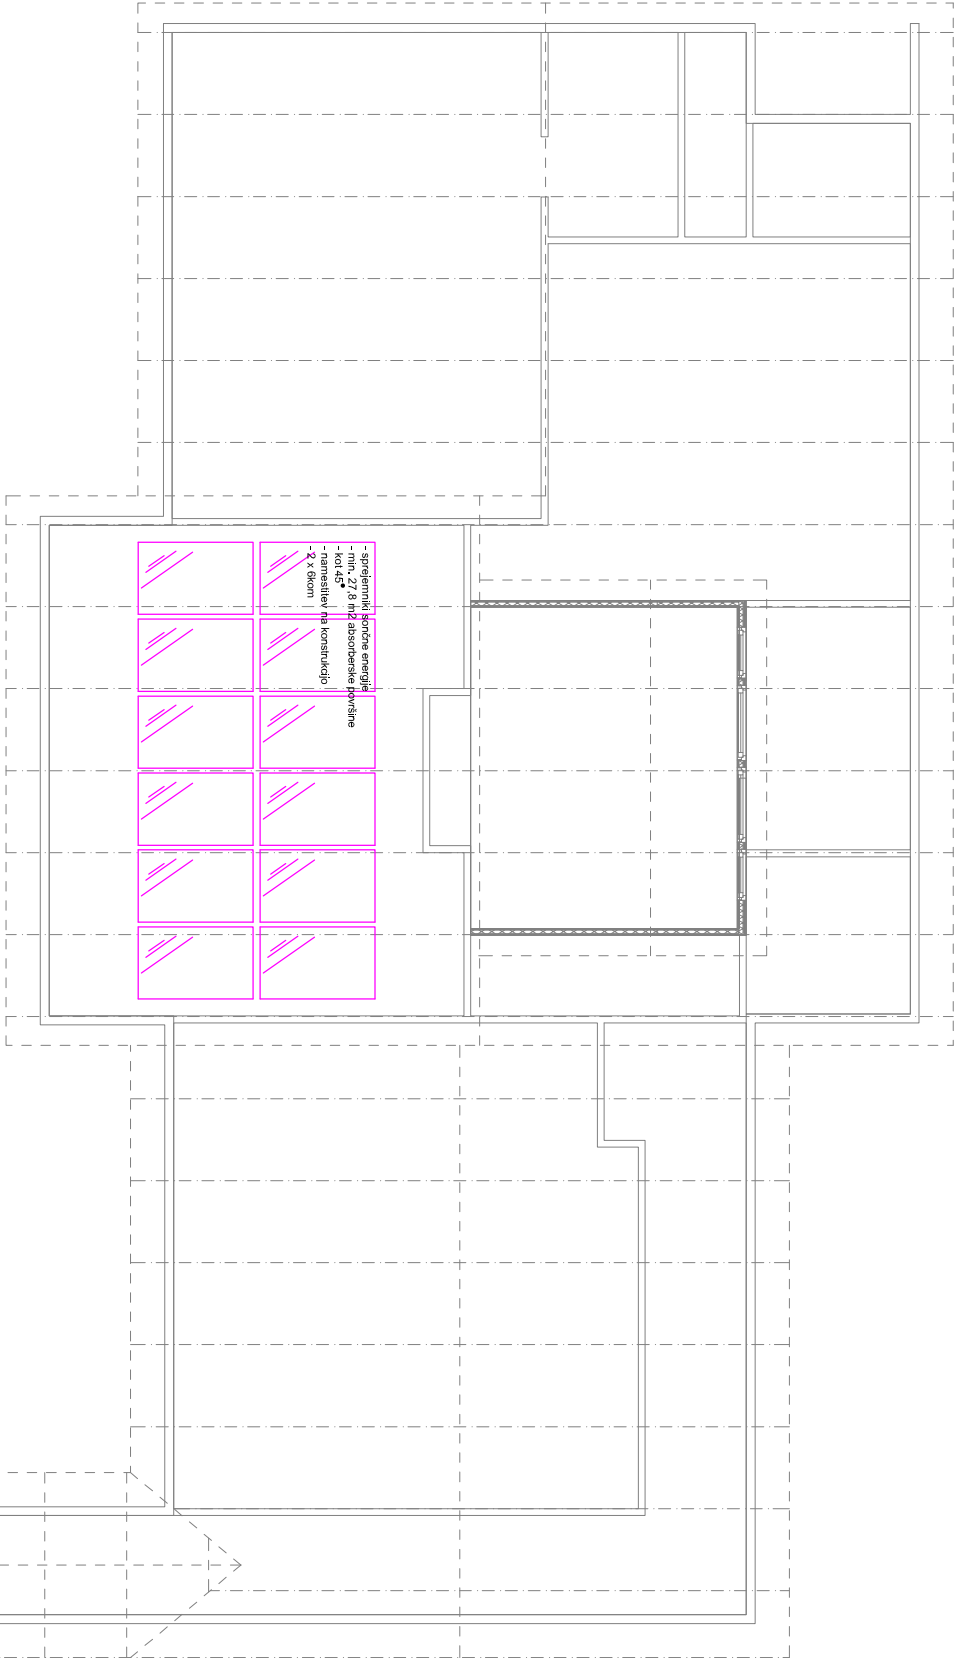


TLORIS MANSARDE MERILO 1 : 150

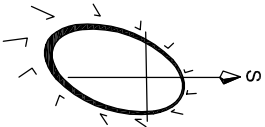

LEGENDA:

- TV - topla voda,
- C - cirkulacija,
- SR - solarni razvod dovod,
- SR - solarni razvod povratek,
- P2 - priklon na obstoječ razvod boljaja,
- kabel NYY-J 3x1,5 mm2

OPOMBA:

- mikro lokacija prebojev se določi na terenu,
- ves razvod cirkulacije dimenzije Ø16x2,0,
- Električni razvod za priklon
- preizkuševalnih naprav bo izveden z vodnikom NYM-J 3x1,5 mm2 in voden iz posameznega razdelilnika vertikalno v zaščitem kanalu na podstrešje. Razvod po podstrešju je izveden nad izolacijo v negorljivih zaščitnih ceveh. V bližini preizkuševalnih naprav se izvede preboj na fasado in se po zunanji strani v utornj vodi do priključka preizkuševalne naprave, kjer se le-ta priključi neposredno na napravo.



ADESCO Menedžment, Investicije in marketing za energetsko zanesljivost in konkurenčnost, d.o.o.

Investitor: Občina MEŽICA
Trg Svobode 1
2392 Mežica

Objekt: Osnovna šola Mežica - enota vrtec
Partizanska cesta 10
2392 Mežica

Vsebina: Tloris mansarde - razvod strojnih inštalacij

Projekt: Sestavljeni del: STROJNE INSTALACIJE

Štuprojekta: 11/2013

Štinačeta: S-11/2013 Štlista: S - 3

Merilo: 1:150 Datum: Junij 2013

Odgovorni vodja projekta: Rok ŽEVART, univ.dipl.inž.arh., ZAPS A-1367

Odgovorni projektant: Jure GORŠEK, univ.dipl.inž.str., IZS S-1549

Projektiral: Jernej BRITOVŠEK, abs.str.

Pregledal: -

