


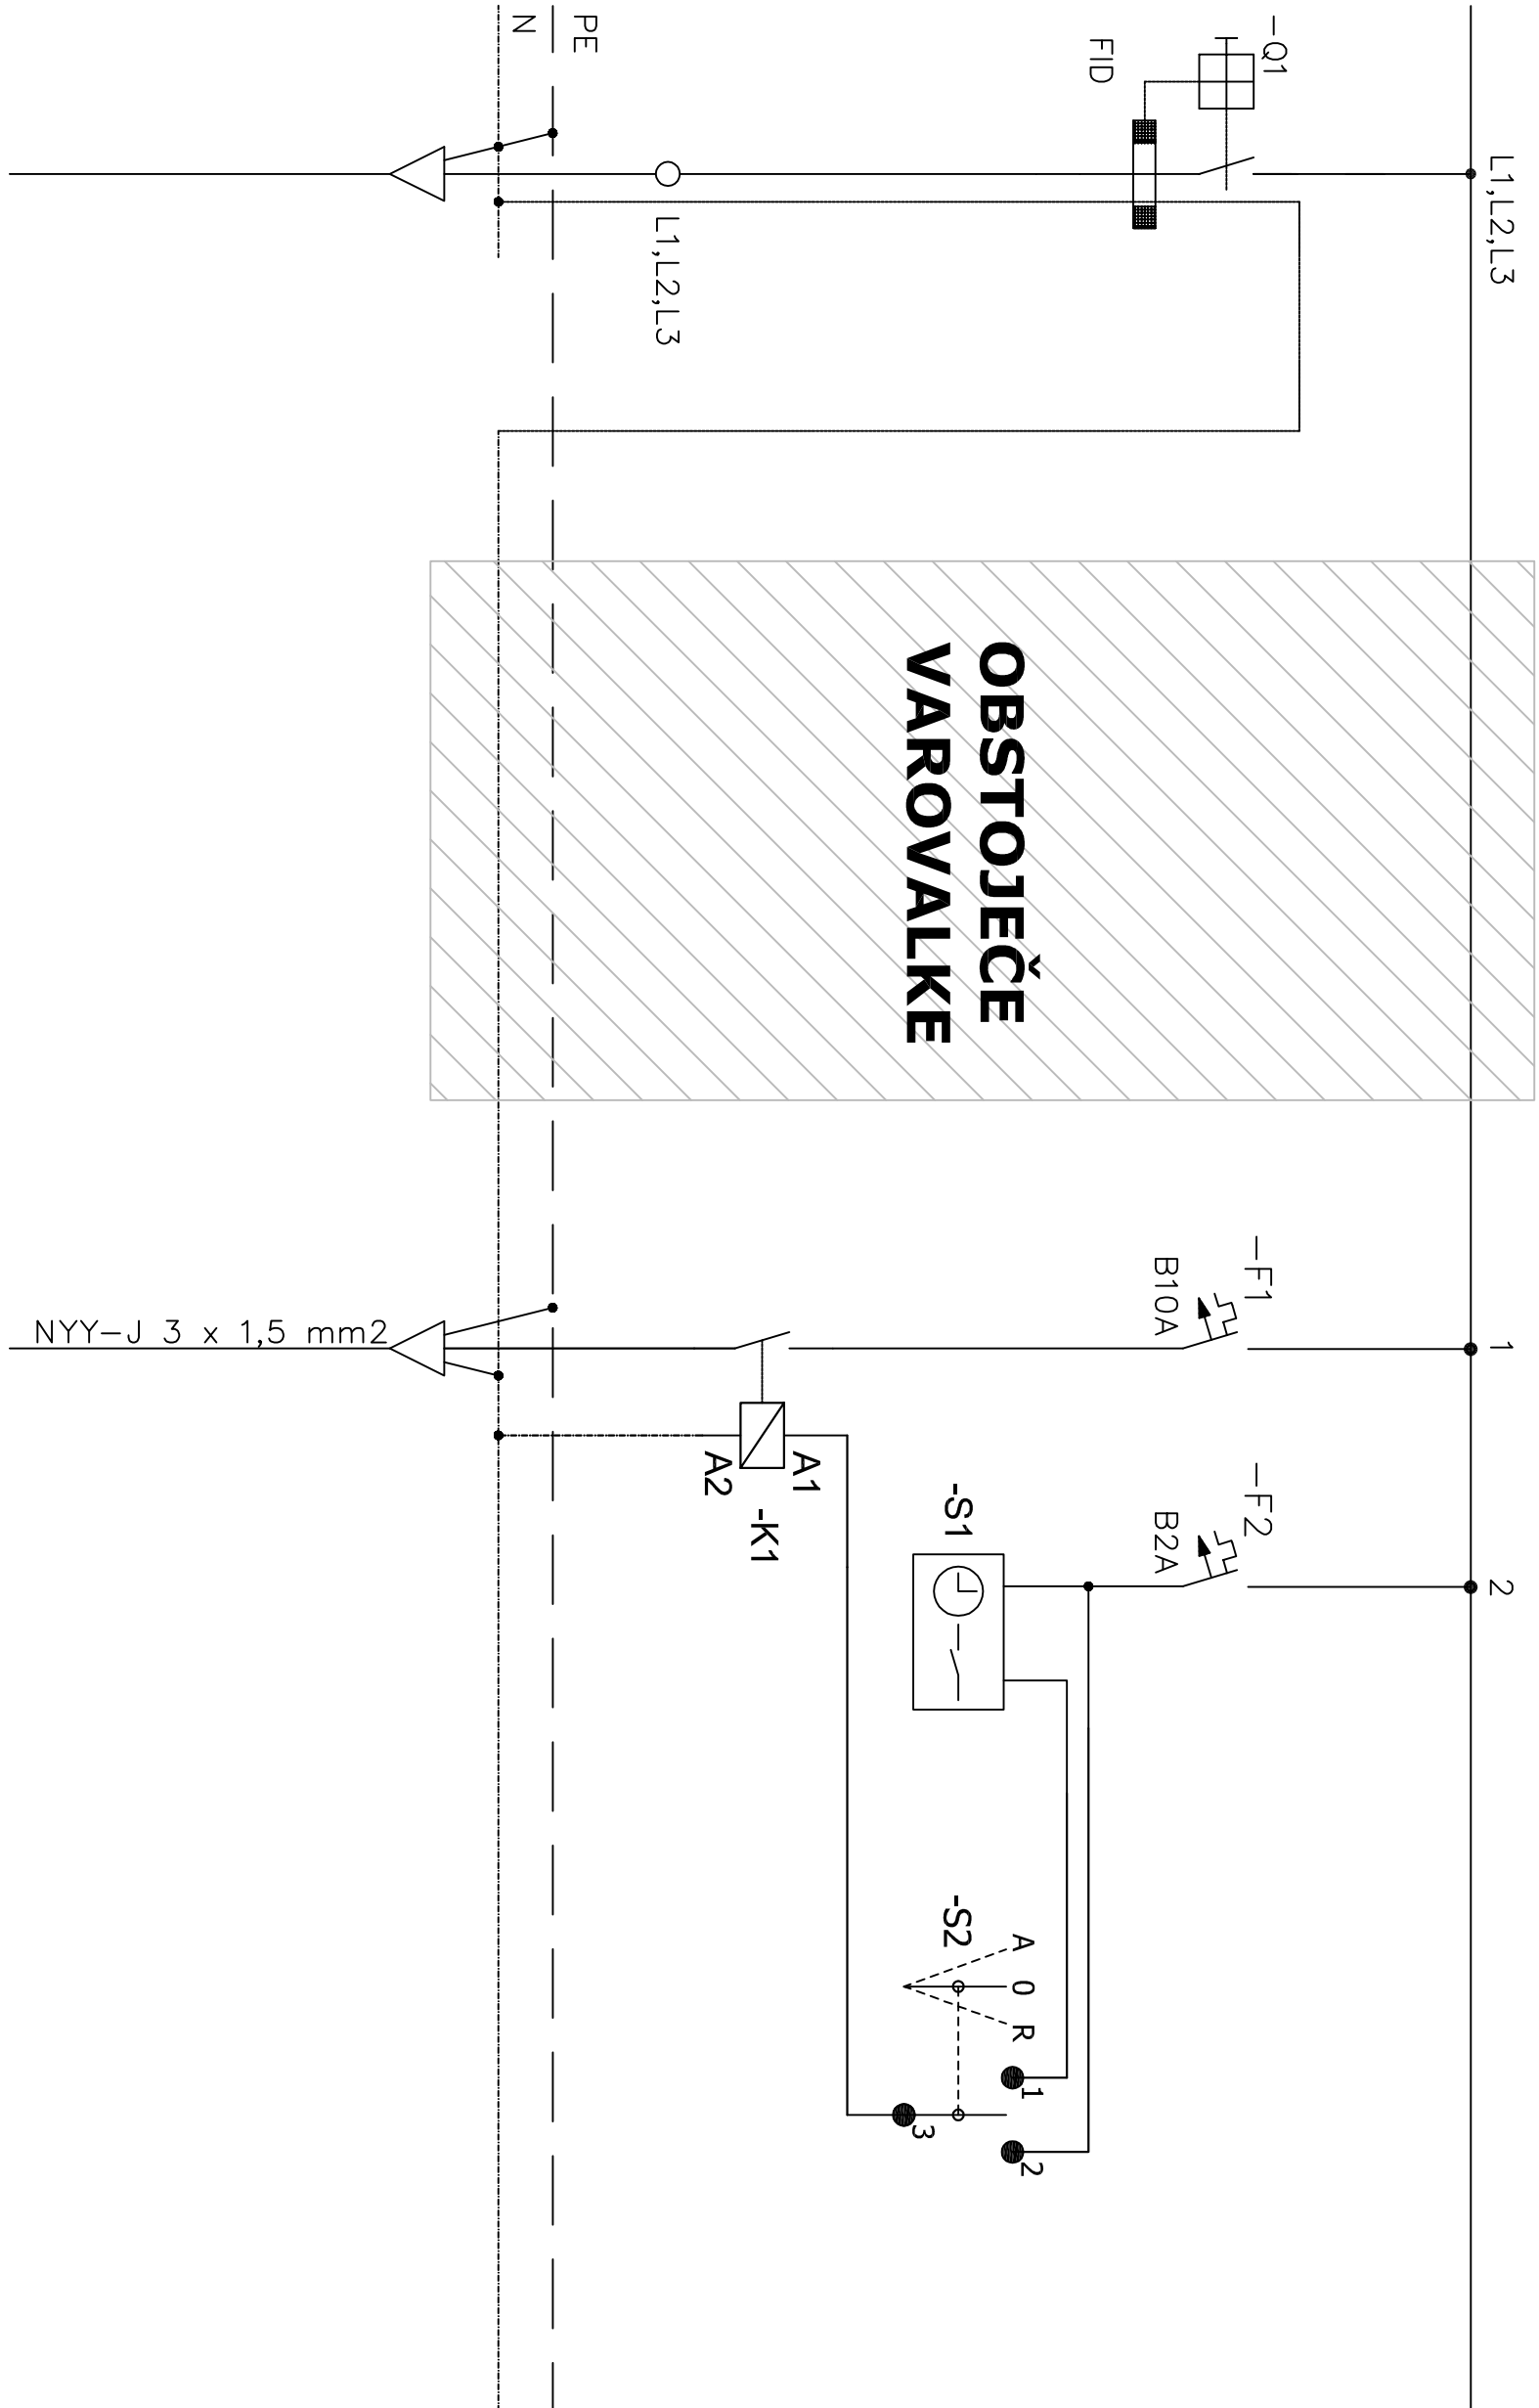

S1 - tedenska stikalna ura -
vezalno shemo prilagoditi
proizvajalcu stikalne ure!

DOVOD IZ R-ELEKTRO

Odvod prezračevalne naprave -
pritličje in nadstropje stari del

 ADESCO Menedžment, investicije in marketing za energetska zanesljivost in konkurenčnost, d.o.o.				Datum: JUNIJ 2013		Investitor: Občina Mežica, Trg Svobode 1, 2392 Mežica		Številka projekta: 11/2013		Številka načrta: S-11/2013	
Odgovorni vodja projekta:		Rok ŽEVART, u.d.i.a (ZAPS A-1367)		Objekt: Osnovna šola Mežica - enota vrtec		Projekt: 11/2013		Številka lista: S - 5,e			
Odgovorni projektant:		Jure GORŠEK, u.d.i.s. (IZS S-1549)				Projekt: PZI					
Projektant:		Jure BOČEK, u.d.i.e. (IZS E-1853)									
Kontroliral:		-		Vsebina: Krmiljenje prezračevalnega sistema - Razdelilnik stari del pritličje		Sestavni del: STROJNE INSTALACIJE		Merilo: -			
-		-									