


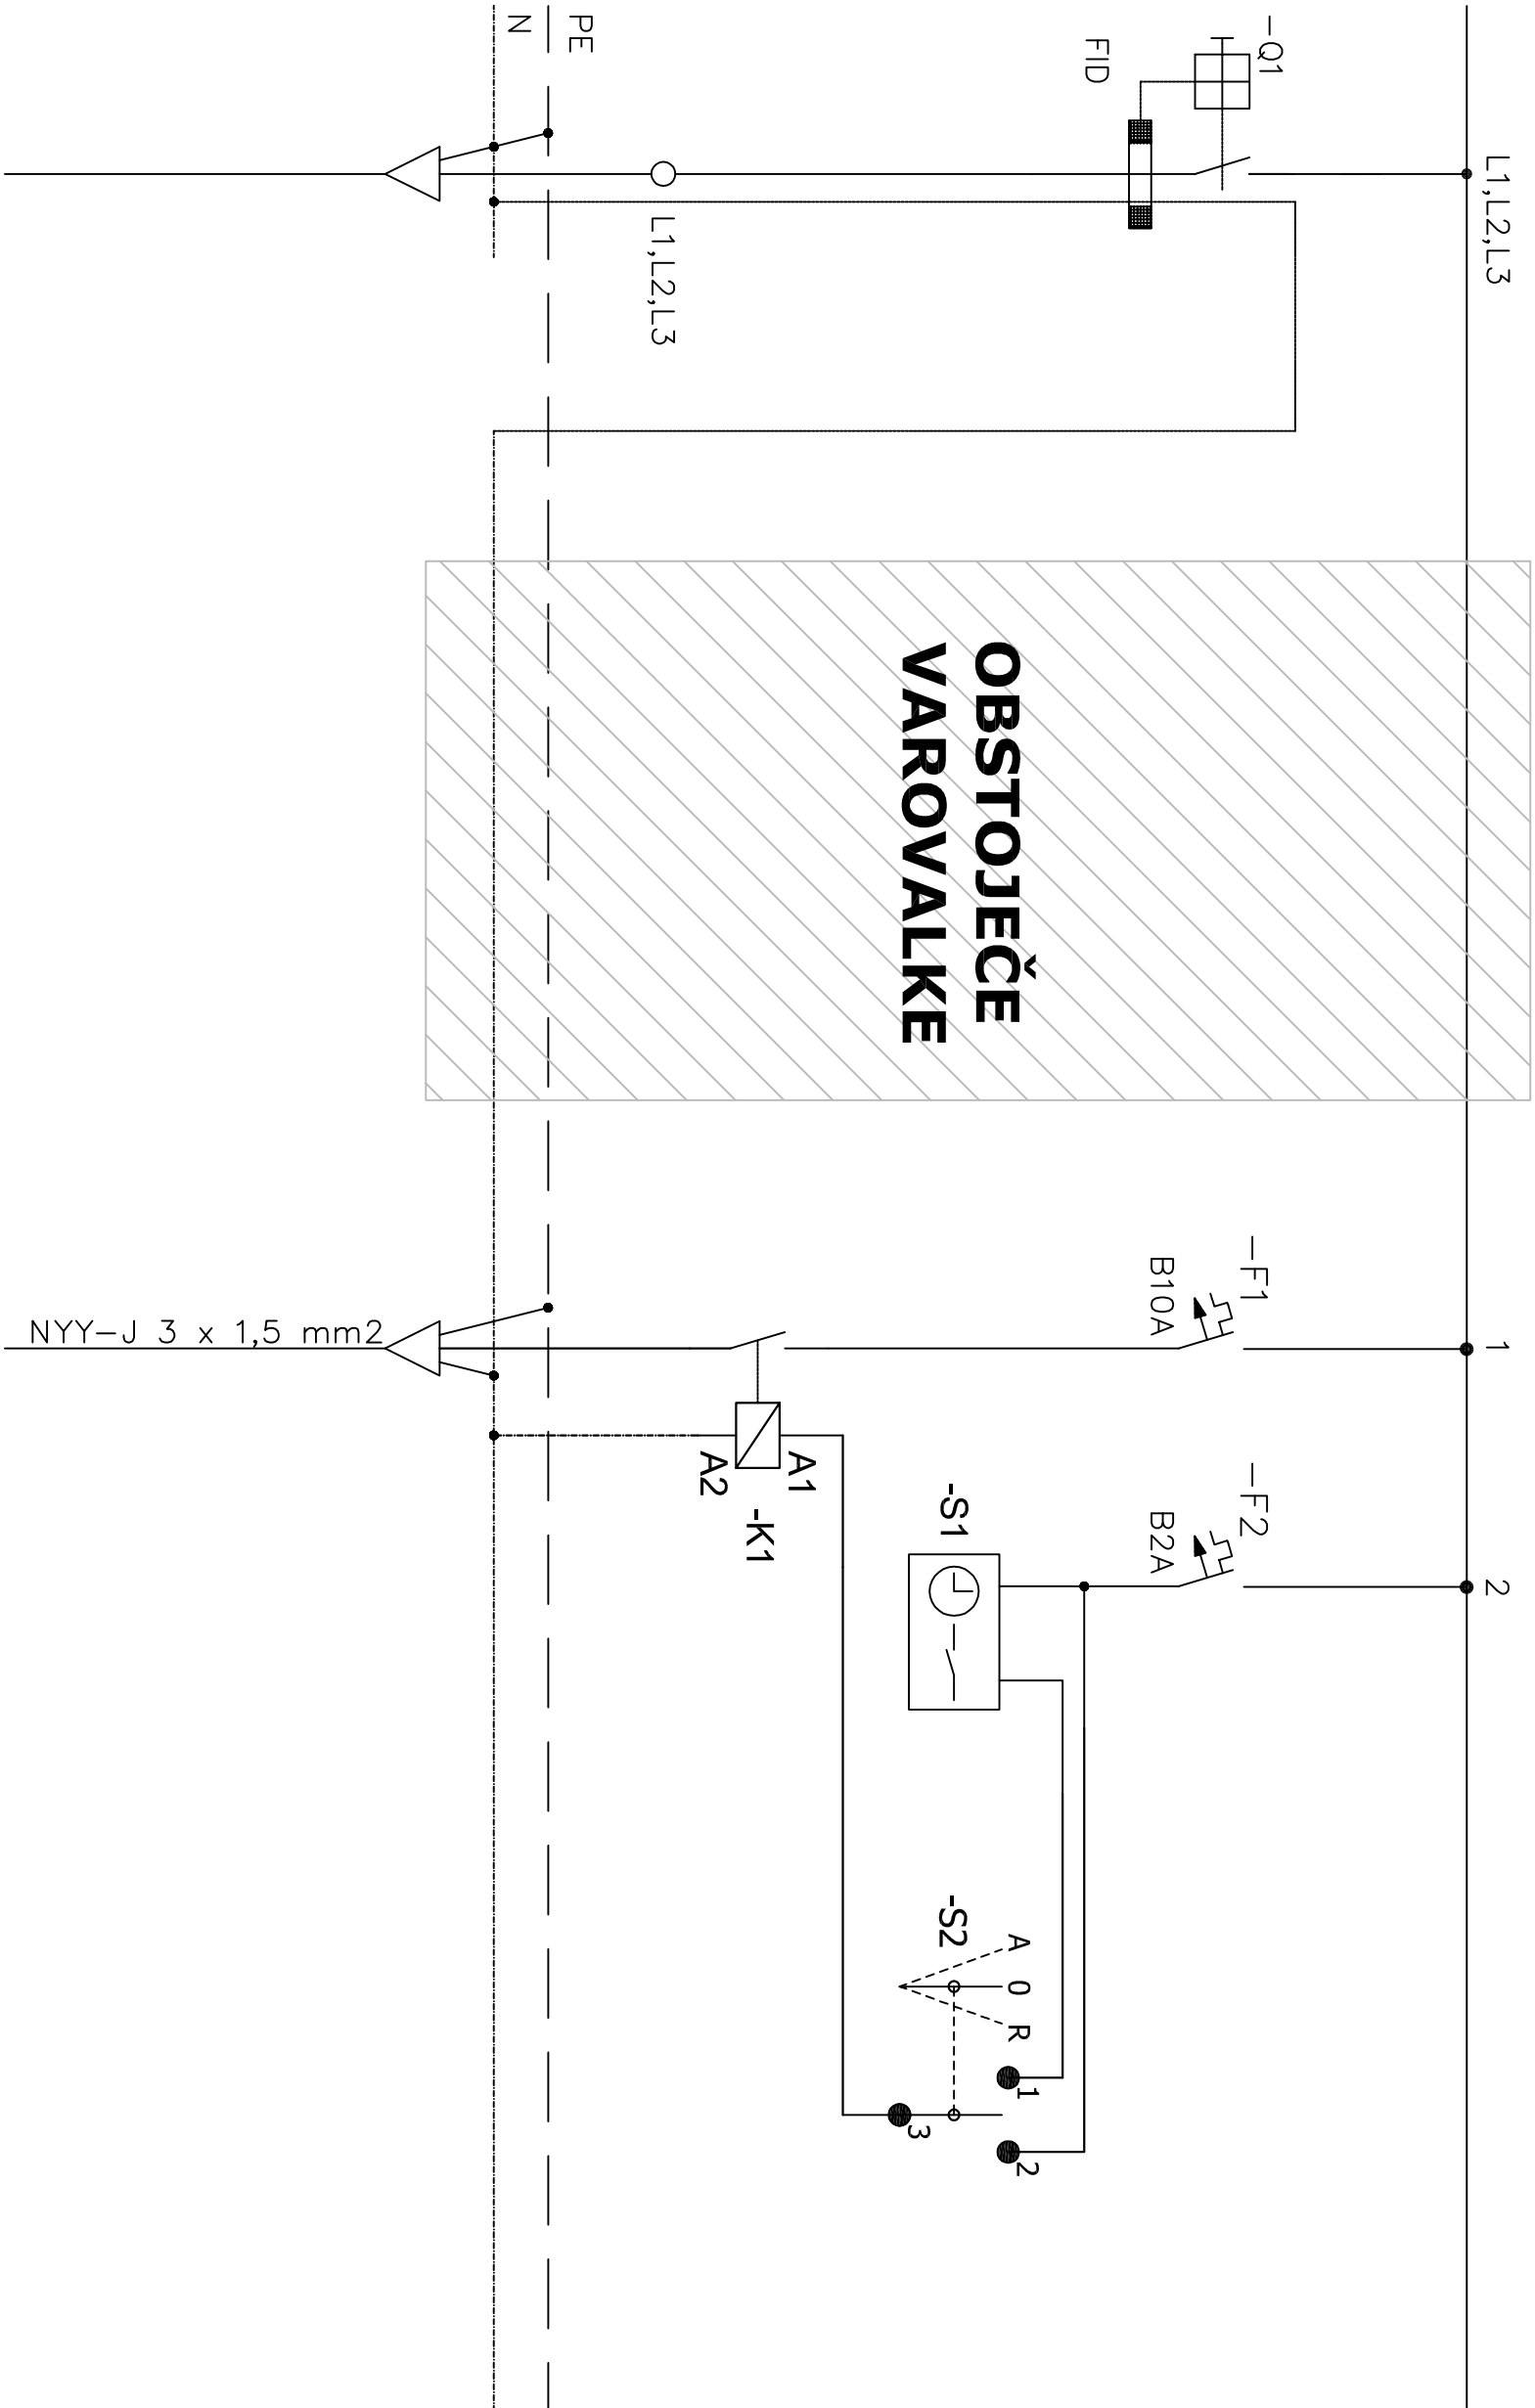

S1 - tedenska stikalna ura -
vezalno shemo prilagoditi
proizvajalcu stikalne ure!

DOVOD IZ R-ELEKTRO

Odvod prezračevalne naprave - P1

 ADESCO Menedžment, investicije in marketing za energetska zanesljivost in konkurenčnost, d.o.o.				Datum:		JUNIJ 2013		Investitor:		Občina Mežica, Trg Svobode 1, 2392 Mežica		Številka projekta:		Številka načrta:	
Odgovorni vodja projekta:				Rok ŽEVART, u.d.i.a (ZAPS A-1367)				Objekt: Osnovna šola Mežica - enota vrtec				11/2013		S-11/2013	
Odgovorni projektant:				Jure GORŠEK, u.d.i.s. (IZS S-1549)								Projekt:		Številka lista:	
Projektant:				Jure BOČEK, u.d.i.e. (IZS E-1853)								PZI		S - 6,e	
Kontroliral:				-				Vsebina: Krmiljenje prezračevalnega sistema - Razdelilnik P1				Sestavni del: STROJNE INSTALACIJE		Merilo: -	
-				-											