


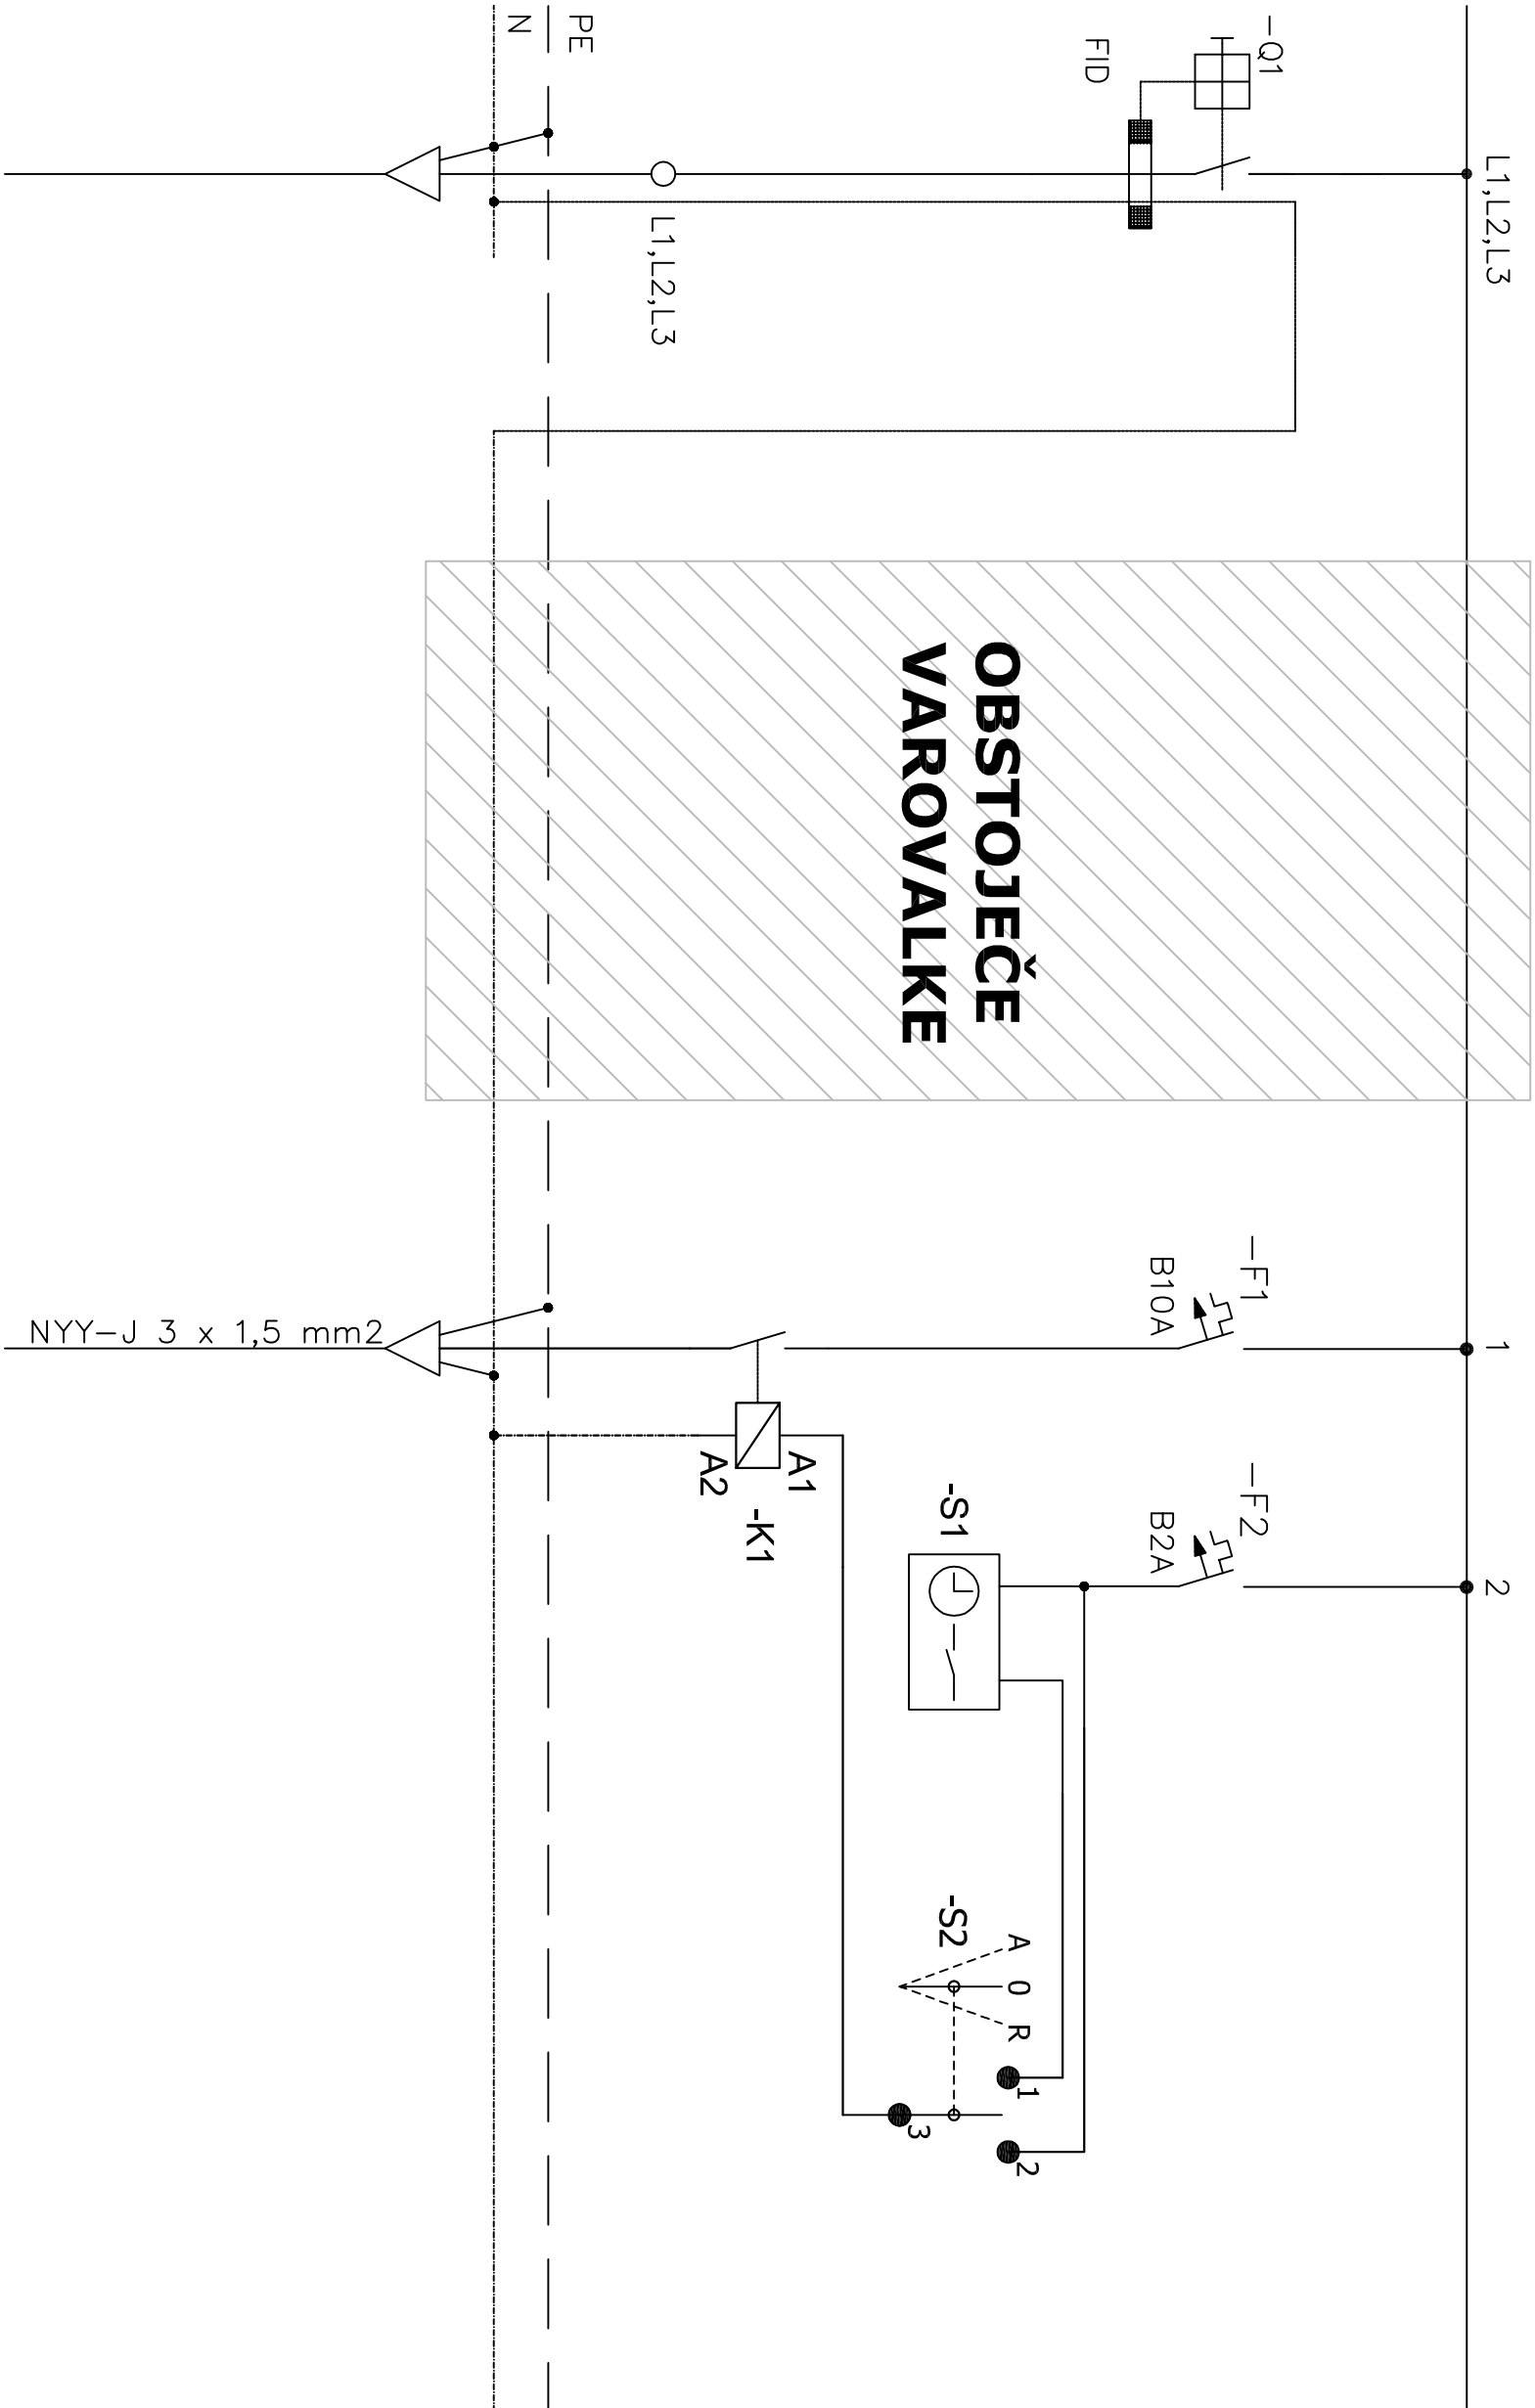

S1 - tedenska stikalna ura -
vezalno shemo prilagoditi
proizvajalcu stikalne ure!

DOVOD IZ R-ELEKTRO

Odvod prezračevalne naprave -
P2



ADESCO Menedžment, investicije in marketing za energetska zanesljivost in konkurenčnost, d.o.o.

Datum:	JUNIJ 2013	Investitor:	Občina Mežica, Trg Svobode 1, 2392 Mežica	Številka projekta:	Številka načrta:
Odgovorni vodja projekta:	Rok ŽEVART, u.d.i.a (ZAPS A-1367)	Objekt:	Osnovna šola Mežica - enota vrtec	11/2013	S-11/2013
Odgovorni projektant:	Jure GORŠEK, u.d.i.s. (IZS S-1549)			Projekt:	Številka lista:
Projektant:	Jure BOČEK, u.d.i.e. (IZS E-1853)			PZI	S - 7,e
Kontroliral:	-	Vsebina:	Krmiljenje prezračevalnega sistema - Razdelilnik P2	Sestavni del:	Merilo:
-	-			STROJNE INSTALACIJE	-