


1	2	3	4	5	6	7	8
---	---	---	---	---	---	---	---

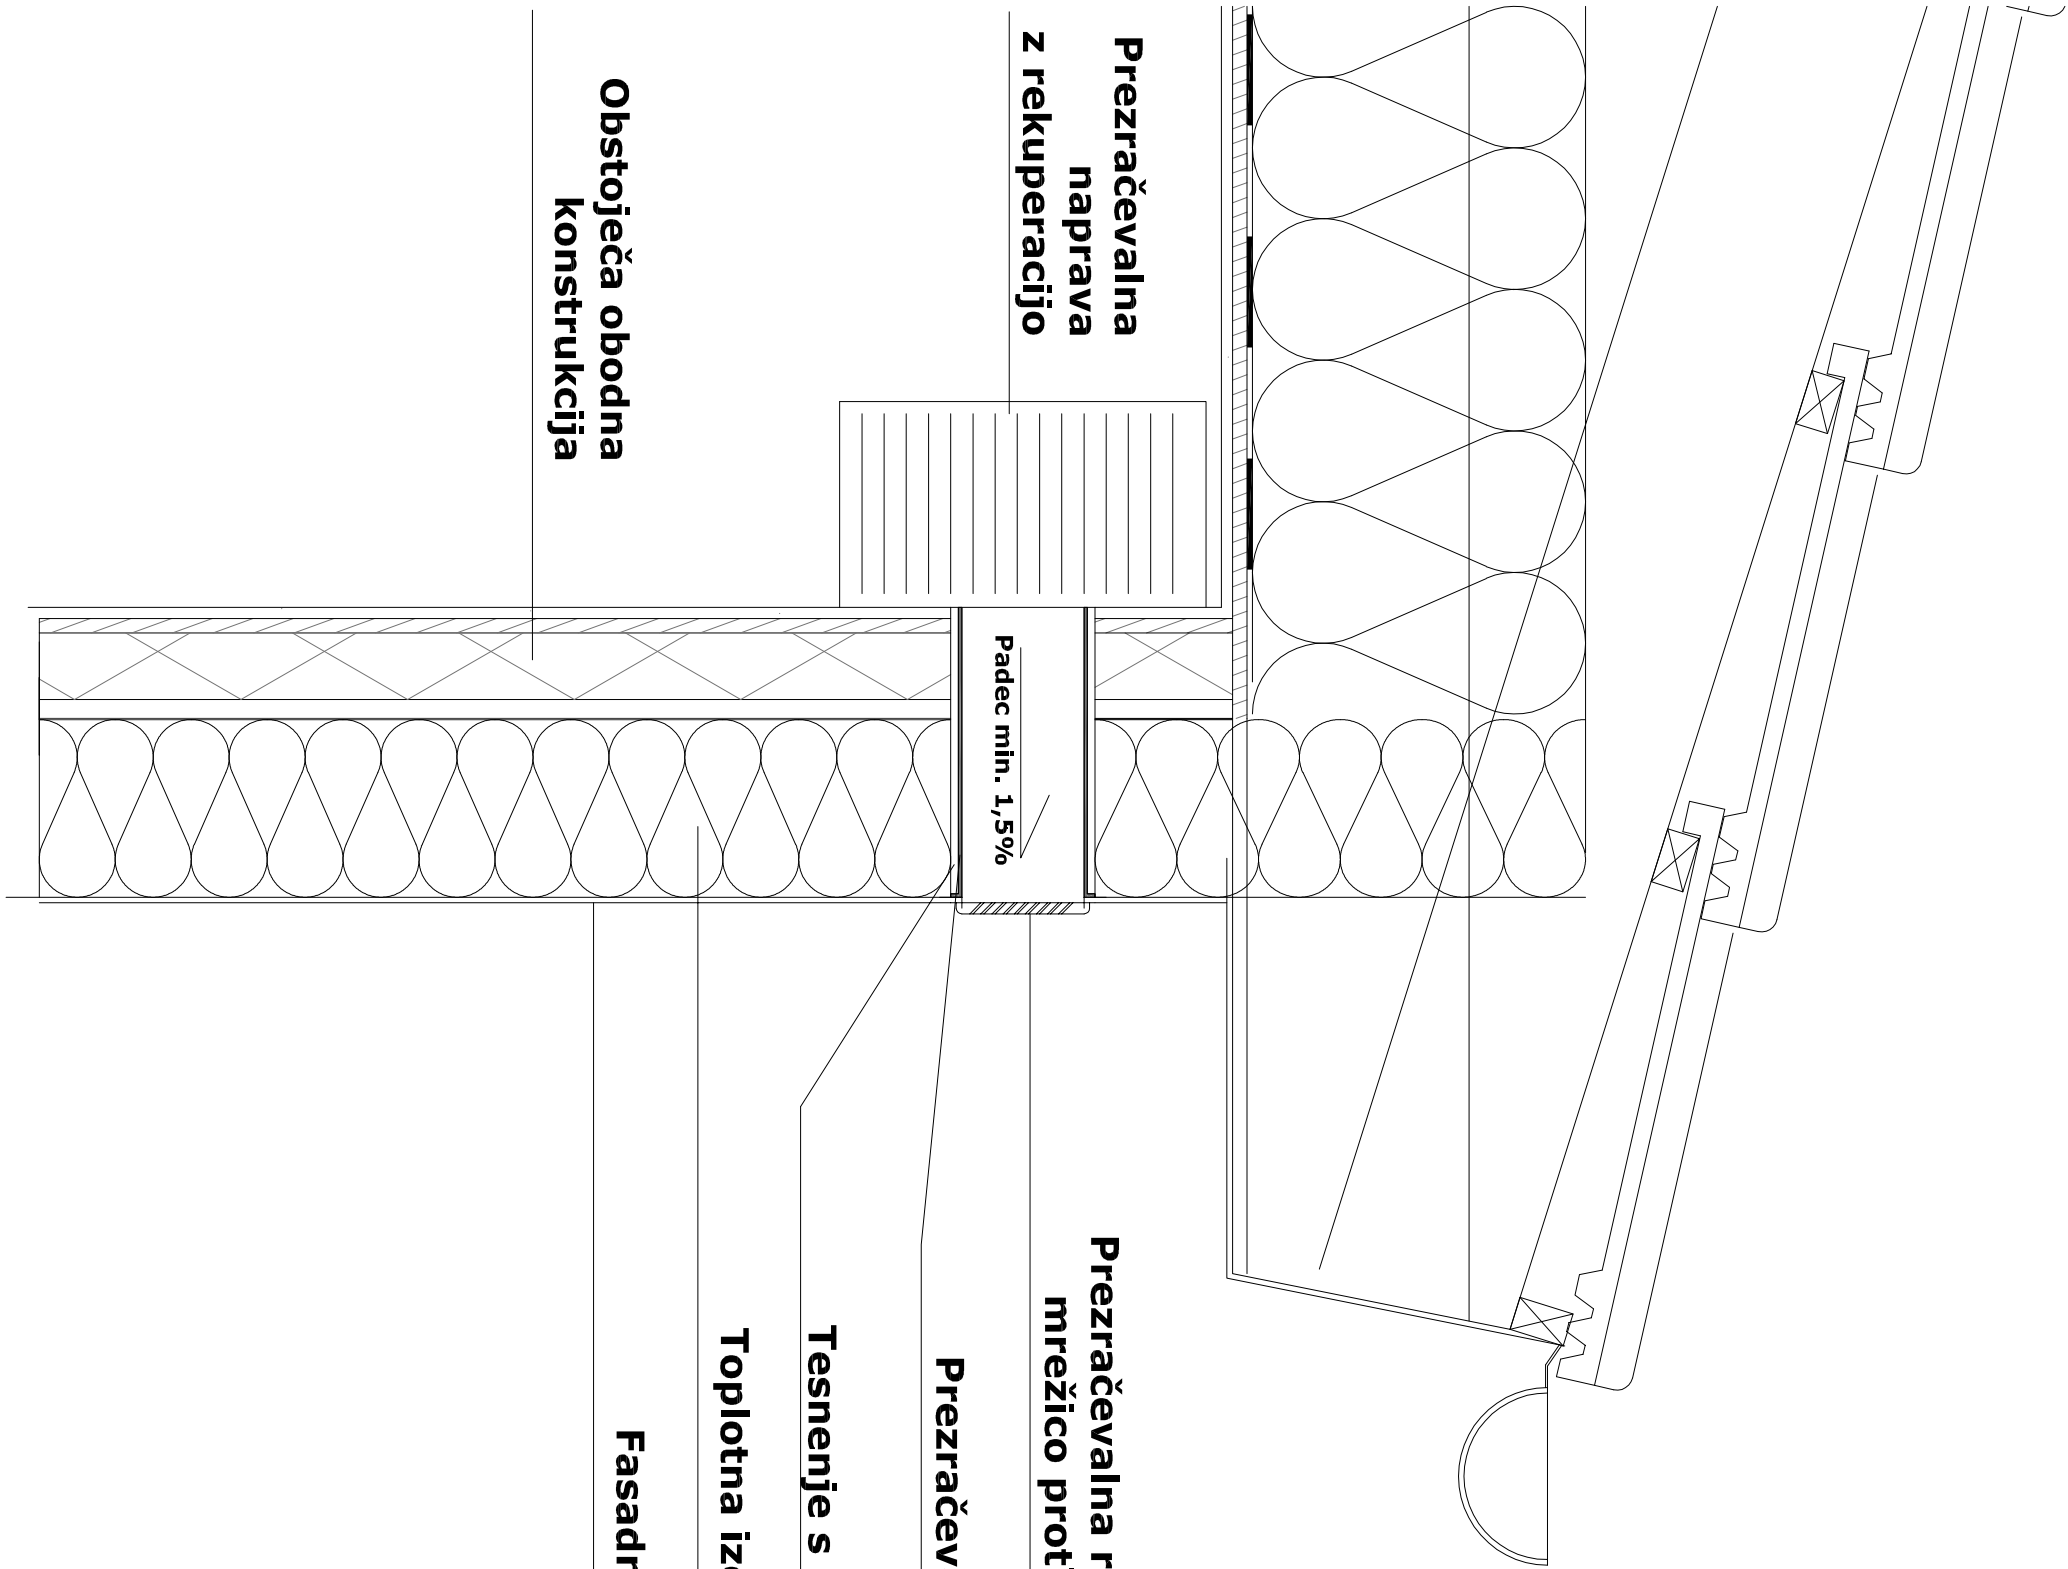



ADESCO Menedžment, investicije in marketing za energetsko zanesljivost in konkurenčnost, d.o.o.

Datum:	JUNIJ 2013	Investitor:	Občina Mežica, Trg Svobode 1, 2392 Mežica	Številka projekta:	Številka načrta:
Odgovorni vodja projekta:	Rok ŽEVART, u.d.i.a (ZAPS A-1367)	Objekt:	Osnovna šola Mežica - enota vrtec	11/2013	S-11/2013
Odgovorni projektant:	Jure GORŠEK, u.d.i.s. (IZS S-1549)	Vsebina: Detajl preboja prezračevanja	Projekt:	PZI	Številka lista:
Projektant:	Jernej BRITOVŠEK, abs.str.				
Kontroliral:	-				
-	-	Sestavni del:	Merilo:	1:10	



ADESCO Menedžment, investicije in marketing za energetsko zanesljivost in konkurenčnost, d.o.o.