

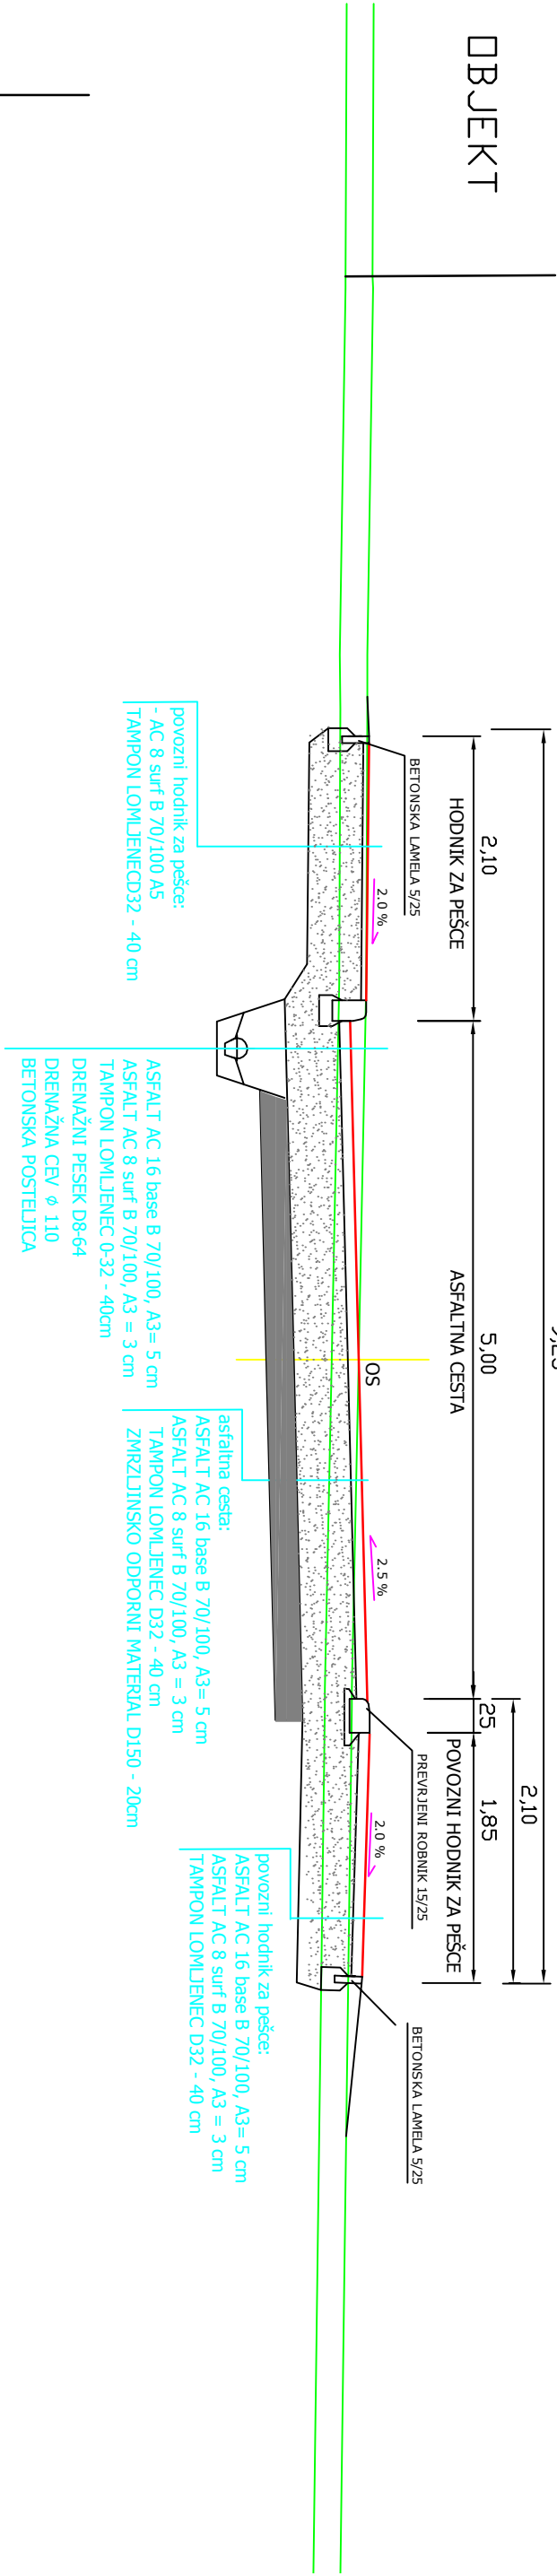


KARAKTERISTIČNI PREREZ 1

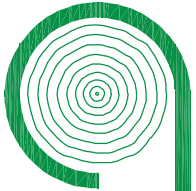

KARAKTERISTIČNI PREREZ 3

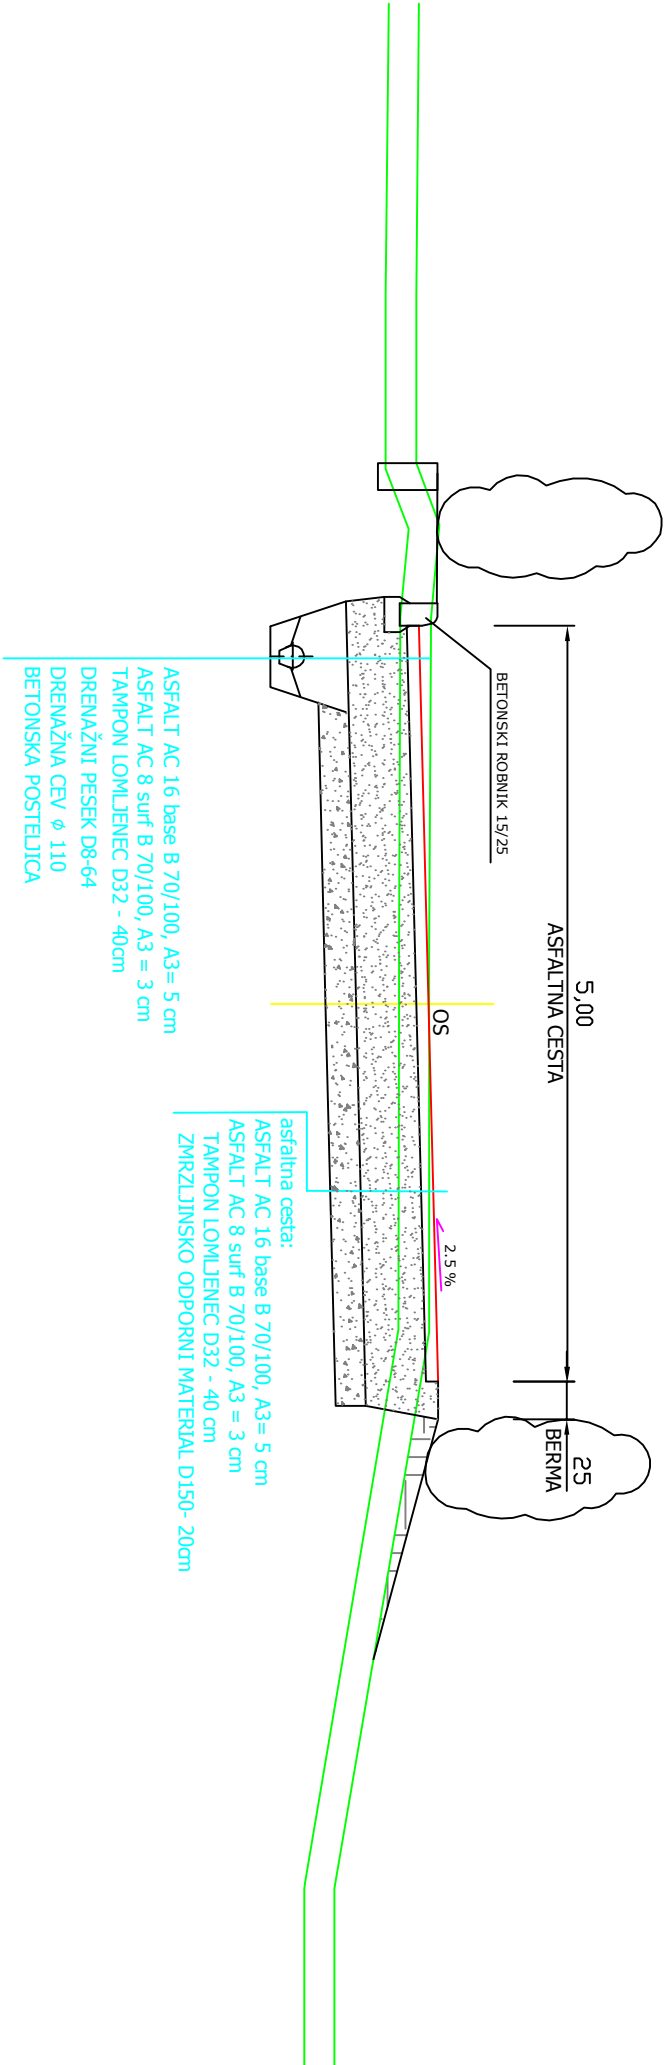

GG inpo d.o.o.

Vorančev trg 1, 2380 Slovenj Gradec

Projektivno podjetje - IZS 2167

naziv:	ime prijemalec:	IZS:	podpis:	podatki o projektu:
OVP:	Robert LENART, d.l.g.	G-2666		PREPLASTITEV CESTE V MEŽ
OP:	Robert LENART, d.l.g.	G-2666		Sklop: preplastitev Knapovške uli
obdelal:	Robert LENART, d.l.g.	G-2666		
investitor:				
DBČJNA MEŽICA				
Trg svobode 1				
2392 MEŽICA				
št. projekta:	1548/14			faza:
št. načrta:	1548/14			merilo:
šifra CC:	2112			datum:
št. priloge:	G132			id. št. revizije: